




ФОРМИРОВАНИЕ
КОМФОРТНОЙ
ГОРОДСКОЙ СРЕДЫ



АДМИНИСТРАЦИЯ
ГОРОДА КИРОВО-ЧЕПЕЦК

Дизайн-проект
благоустройства общественной
территории: участок (пешеходная зона) - переход от
мкр-7 к мкр-9 (от мкд № 23 по ул. А. Некрасова к ул. 60 лет
Октября), ремонт линии наружного освещения

Ситуационный план

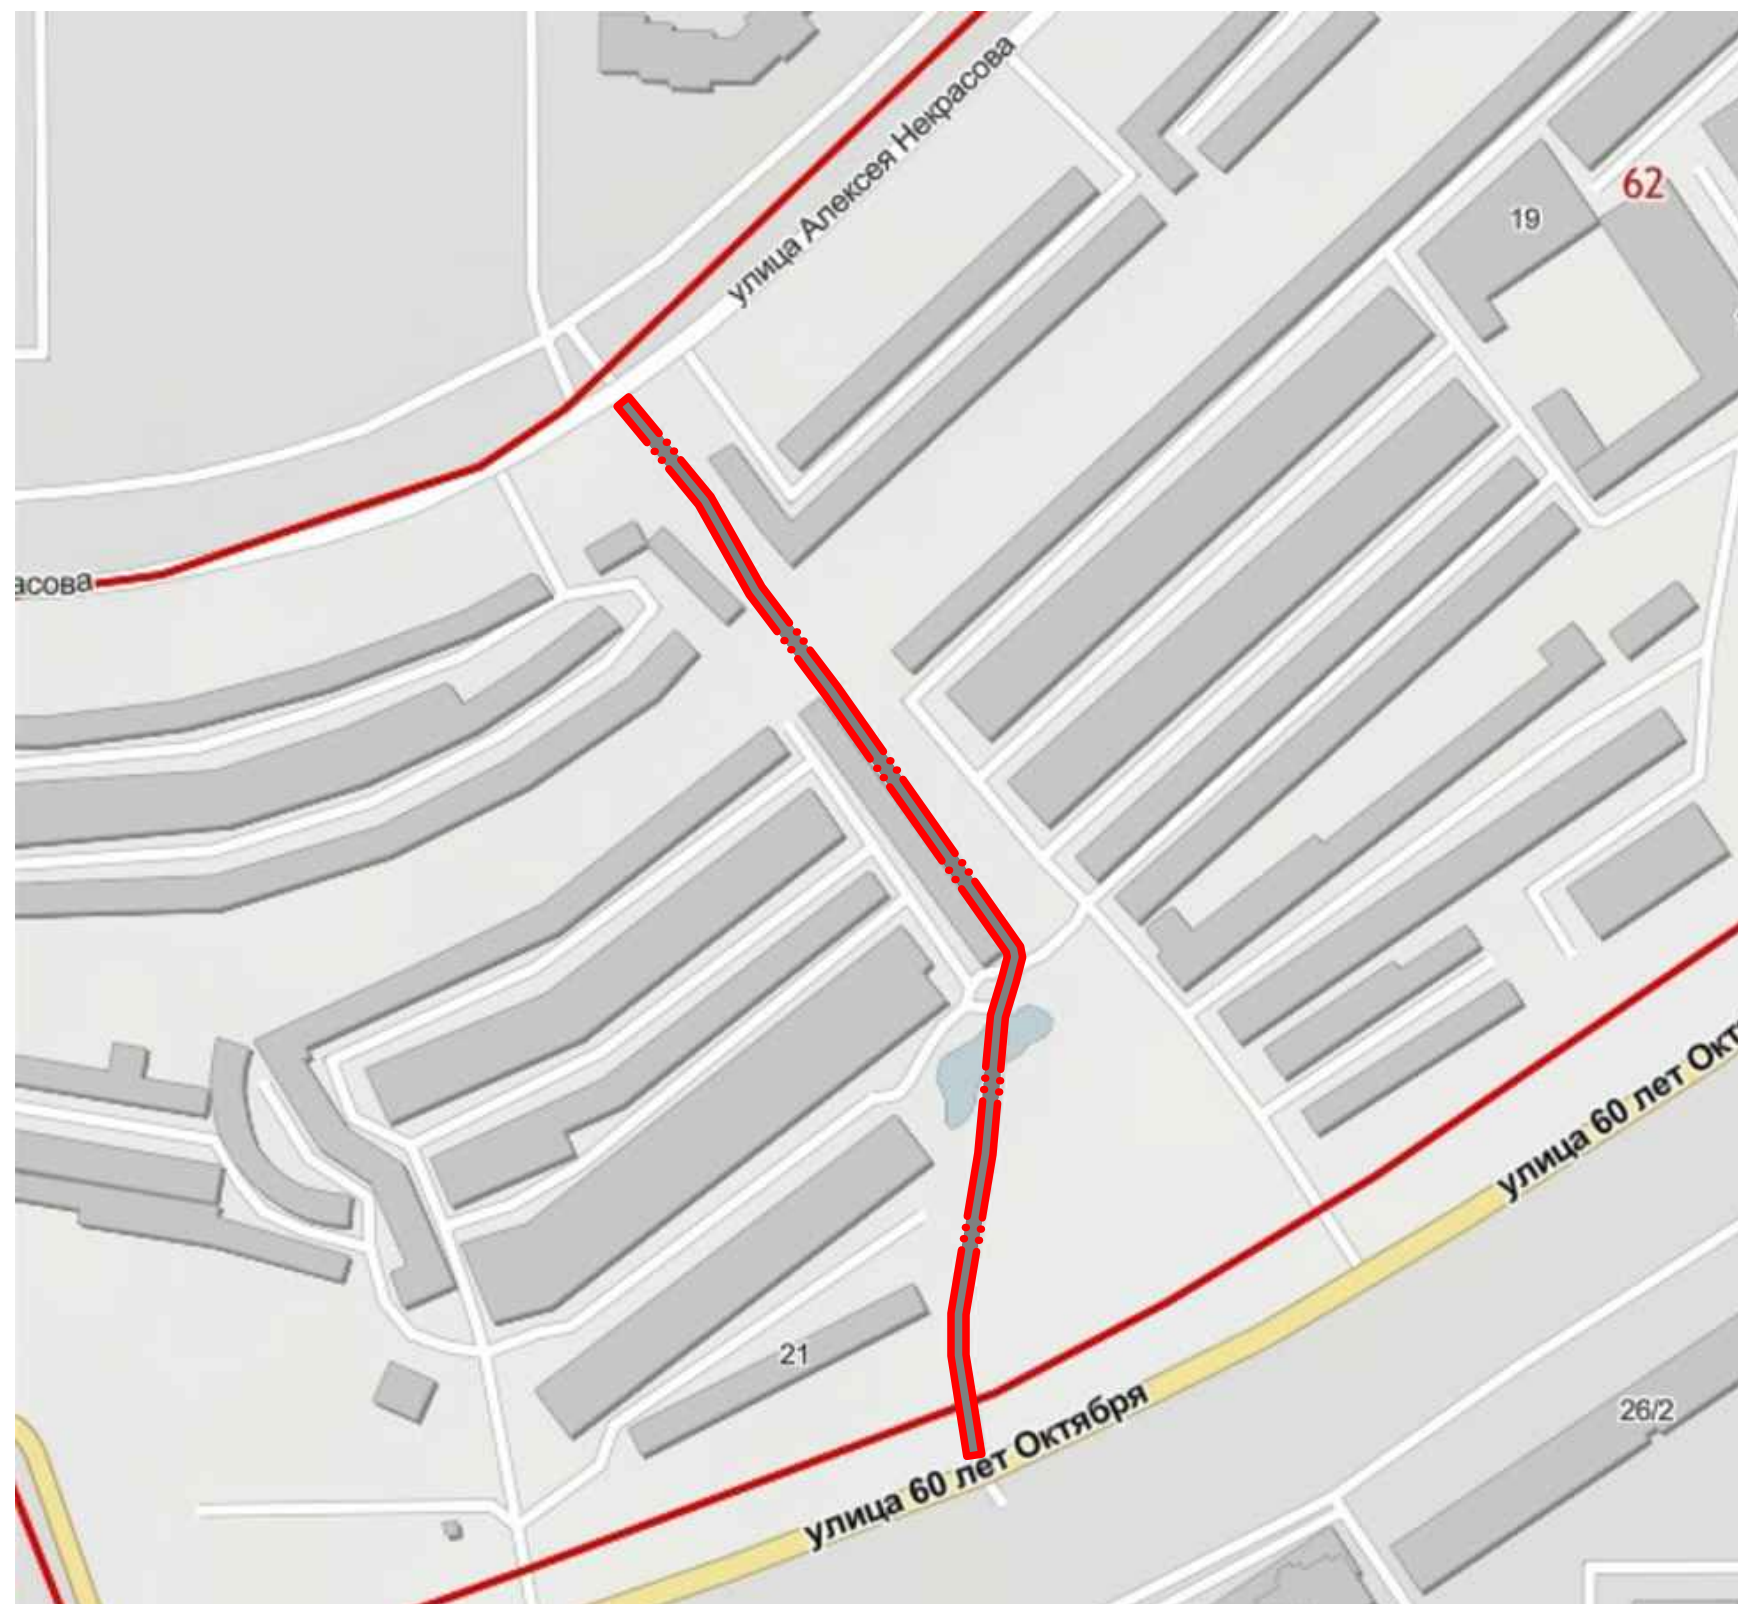

Общие сведения

Дизайн-проектом предусмотрены мероприятия по благоустройству общественной территории: участок (пешеходная зона) - переход от мкр-7 к мкр-9 (от мкд № 23 по ул. А. Некрасова к ул. 60 лет Октября), ремонт линии наружного освещения.

Общая площадь благоустраиваемой территории 300 кв.м.

Проектные решения приняты на основании:

- СП 42.13330.2016 Градостроительство. Планировка и застройка городских и сельских поселений;
- региональные нормативы градостроительного проектирования Кировской области;
- методические рекомендации по разработке дизайн-проектов благоустройства дворовых территорий и общественных пространств в рамках реализации регионального проекта "Формирование комфортной городской среды на территории Кировской области".

Условные обозначения

—•••— - граница проектирования

							Выполнение работ по благоустройству общественной территории: участок (пешеходная зона) - переход от мкр-7 к мкр-9 (от мкд № 23 по ул. А. Некрасова к ул. 60 лет Октября), ремонт линии наружного освещения		
Изм.	Кол.	Лист	№ док	Подпись	Дата		Стадия	Лист	Листов
Разраб.						Дизайн - проект	Э	1	3
Пров.									
Т.контр.									
Н.контр.						Ситуационный план, общая информация			
Утв.									

Фотофиксация исходного состояния

