Благоустройство общественной территории "Улица Вятская набережная (в т.ч. Памятный Чернобыльский знак)"

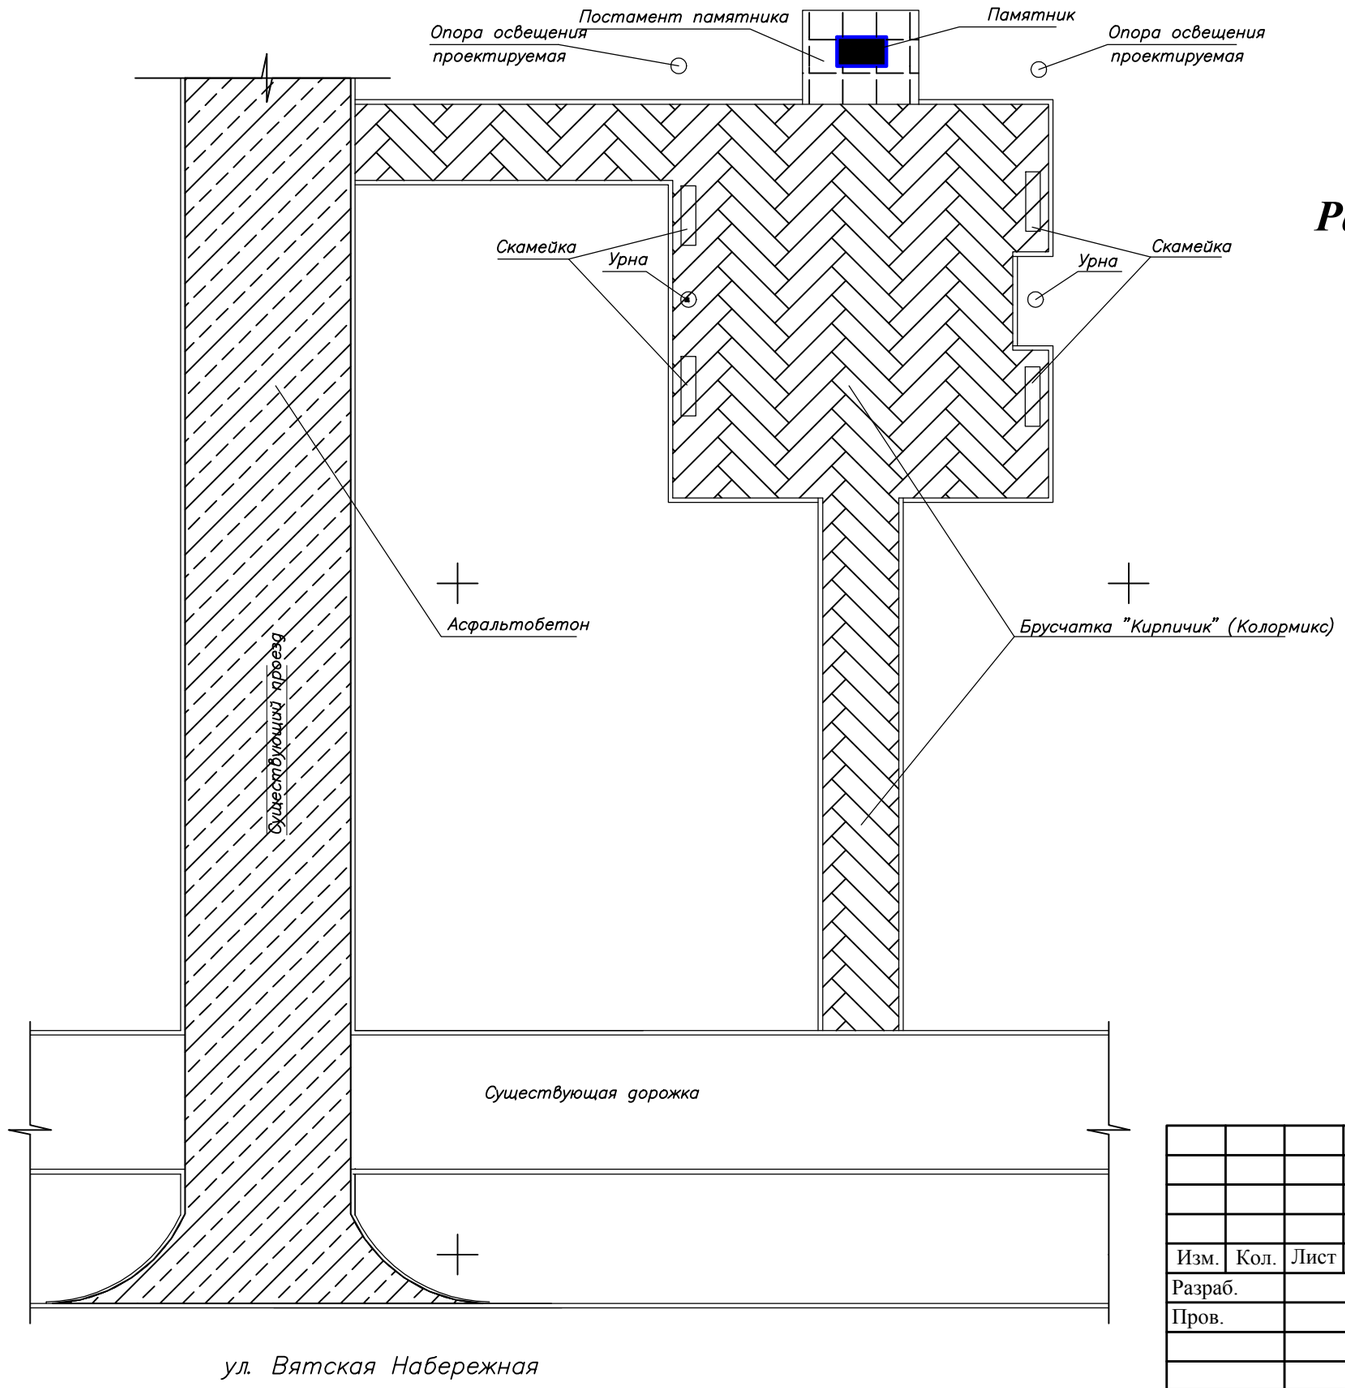

Общие сведения

Дизайн проектом предусмотрены следующие мероприятия:
- установка памятника;
- устройство площадки и дорожек (устройство бортовых камней, устройство покрытий из тротуарной плитки (брусчатка));
- установка МАФ (скамьи - 4 шт., урны - 2 шт.);
- устройство освещения;
- асфальтирование существующего проезда.

Расположение благоустраиваемой территории

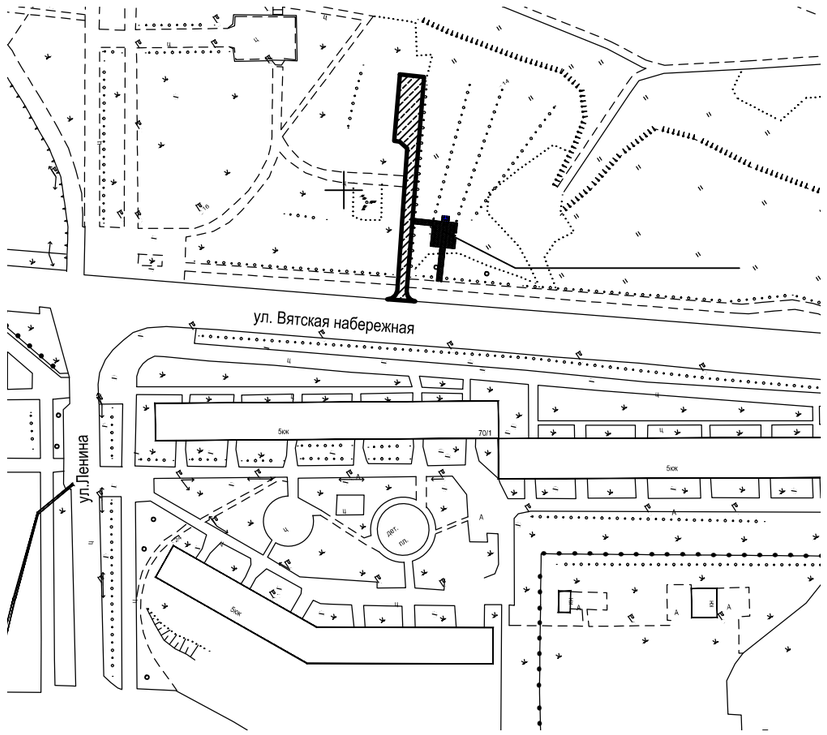

Изм.	Кол.	Лист	№ док	Подпись	Дата	Улица Вятская набережная (в т.ч. Памятный Чернобыльский знак)		
Разраб.						Дизайн-проект	Стадия	Лист	Листов
Пров.							Э	1	1
Утв.									