Благоустройство общественной территории "Улица Алексея Некрасова (участок ул. Алексея Некрасова от дома № 23 до дома № 29/2)"

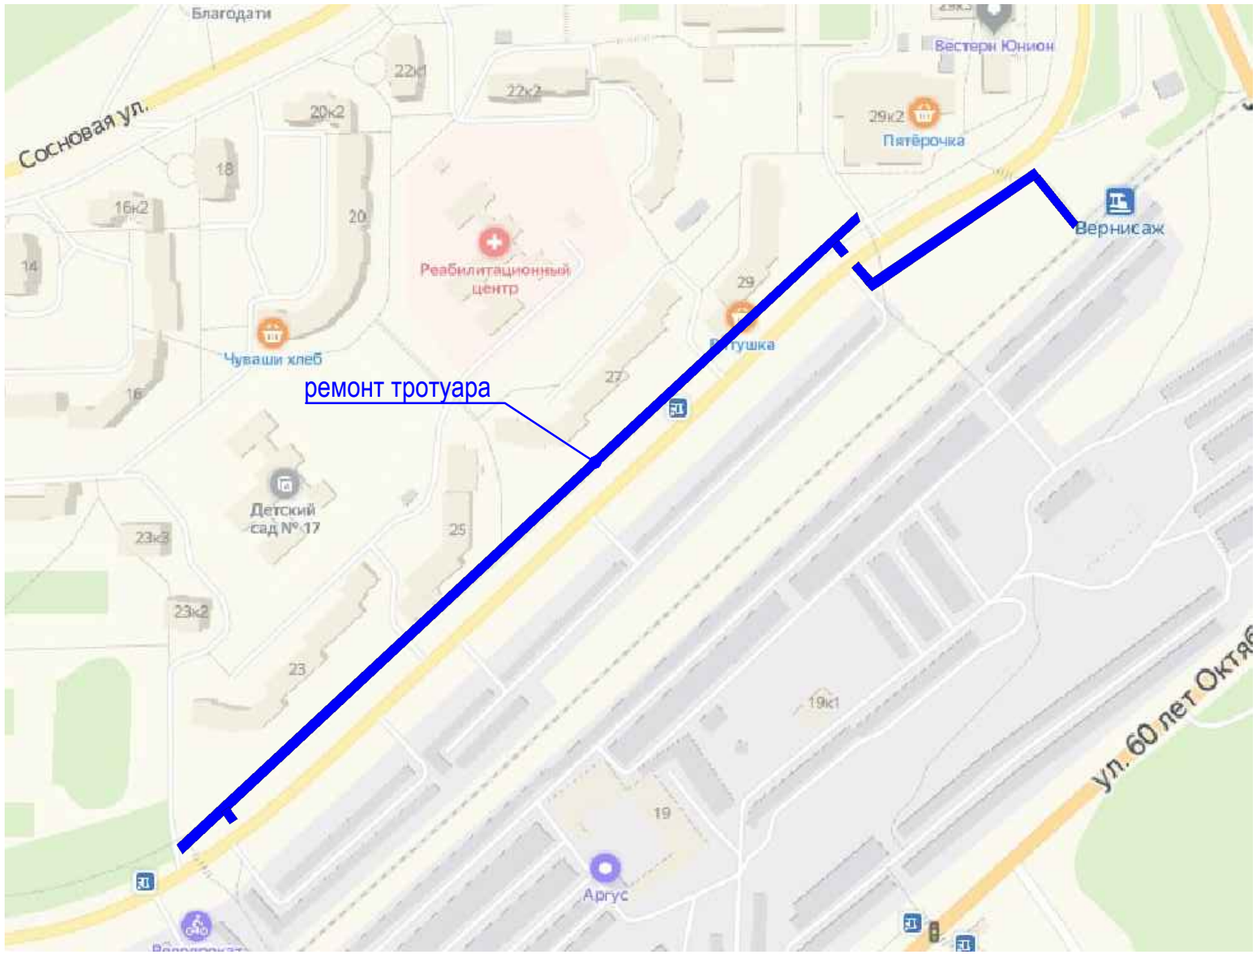

Существующее положение

Общие сведения

Дизайн-проектом предусмотрены следующие мероприятия:

- ремонт тротуара (установка бортовых камней, устройство асфальтобетонного покрытия);
- установка г-образных опор - 4 шт. и дорожных знаков.

Изм.	Кол.	Лист	№ док	Подпись	Дата	Улица Алексея Некрасова (участок ул. Алексея Некрасова от дома № 23 до дома № 29/2)		
Разраб.						Дизайн - проект	Стадия	Лист	Листов
Пров.							Э	1	1
Утв.									