Благоустройство дворовых территорий "Ремонт дворовых территорий ТСЖ "Территориальный" (пр. Мира МКД № 9, 9а, 11, 11а, 13, ул. Горького МКД № 10, 12)"

Общие сведения

Дизайн-проектом предусмотрены следующие мероприятия:

- ремонт проездов (установка бортовых камней, устройство покрытия из асфальтобетона, замена люков и кирпичных горловин колодцев и камер);
- ремонт тротуаров (установка бортовых камней, устройство покрытия из асфальтобетона);
- ремонт подпорной стенки (штукатурка по сетке и окраска).

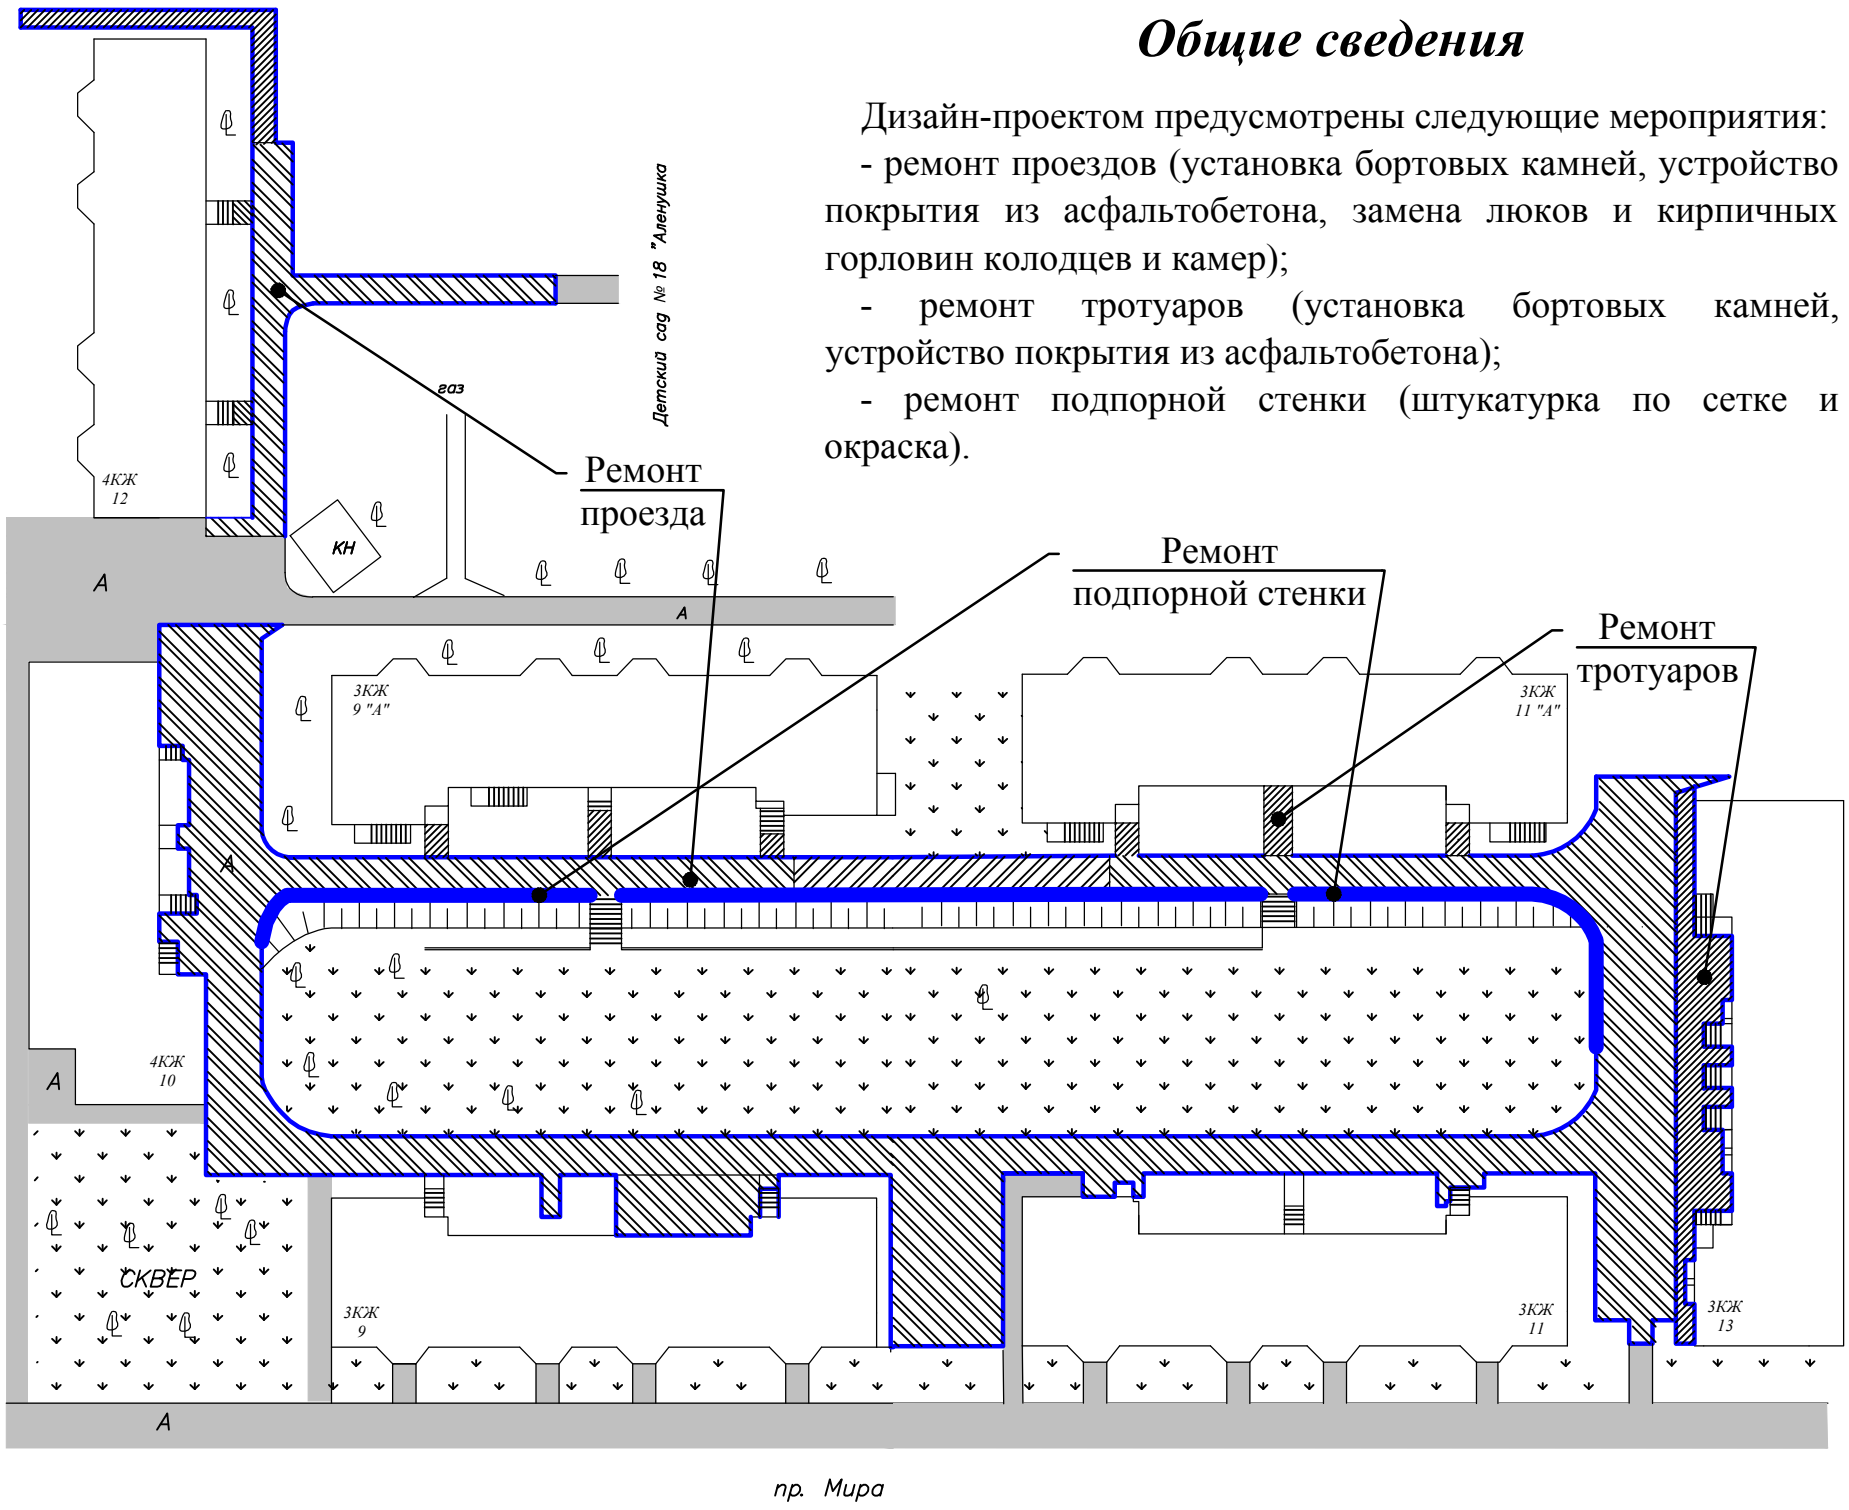

Существующее положение

Изм.	Кол.	Лист	№ док	Подпись	Дата	Ремонт асфальто-бетонного покрытия проездов и тротуаров по адресам: пр. Мира МКД № 9, 9а, 11, 11а, 13, ул. Горького МКД № 10, 12			
Разраб.						Дизайн-проект	Стадия	Лист	Листов
Пров.							Э	1	2
Утв.									

Благоустройство дворовых территорий "Ремонт дворовых территорий ТСЖ "Территориальный" (пр. Мира МКД № 9, 9а, 11, 11а, 13, ул. Горького МКД № 10, 12)"

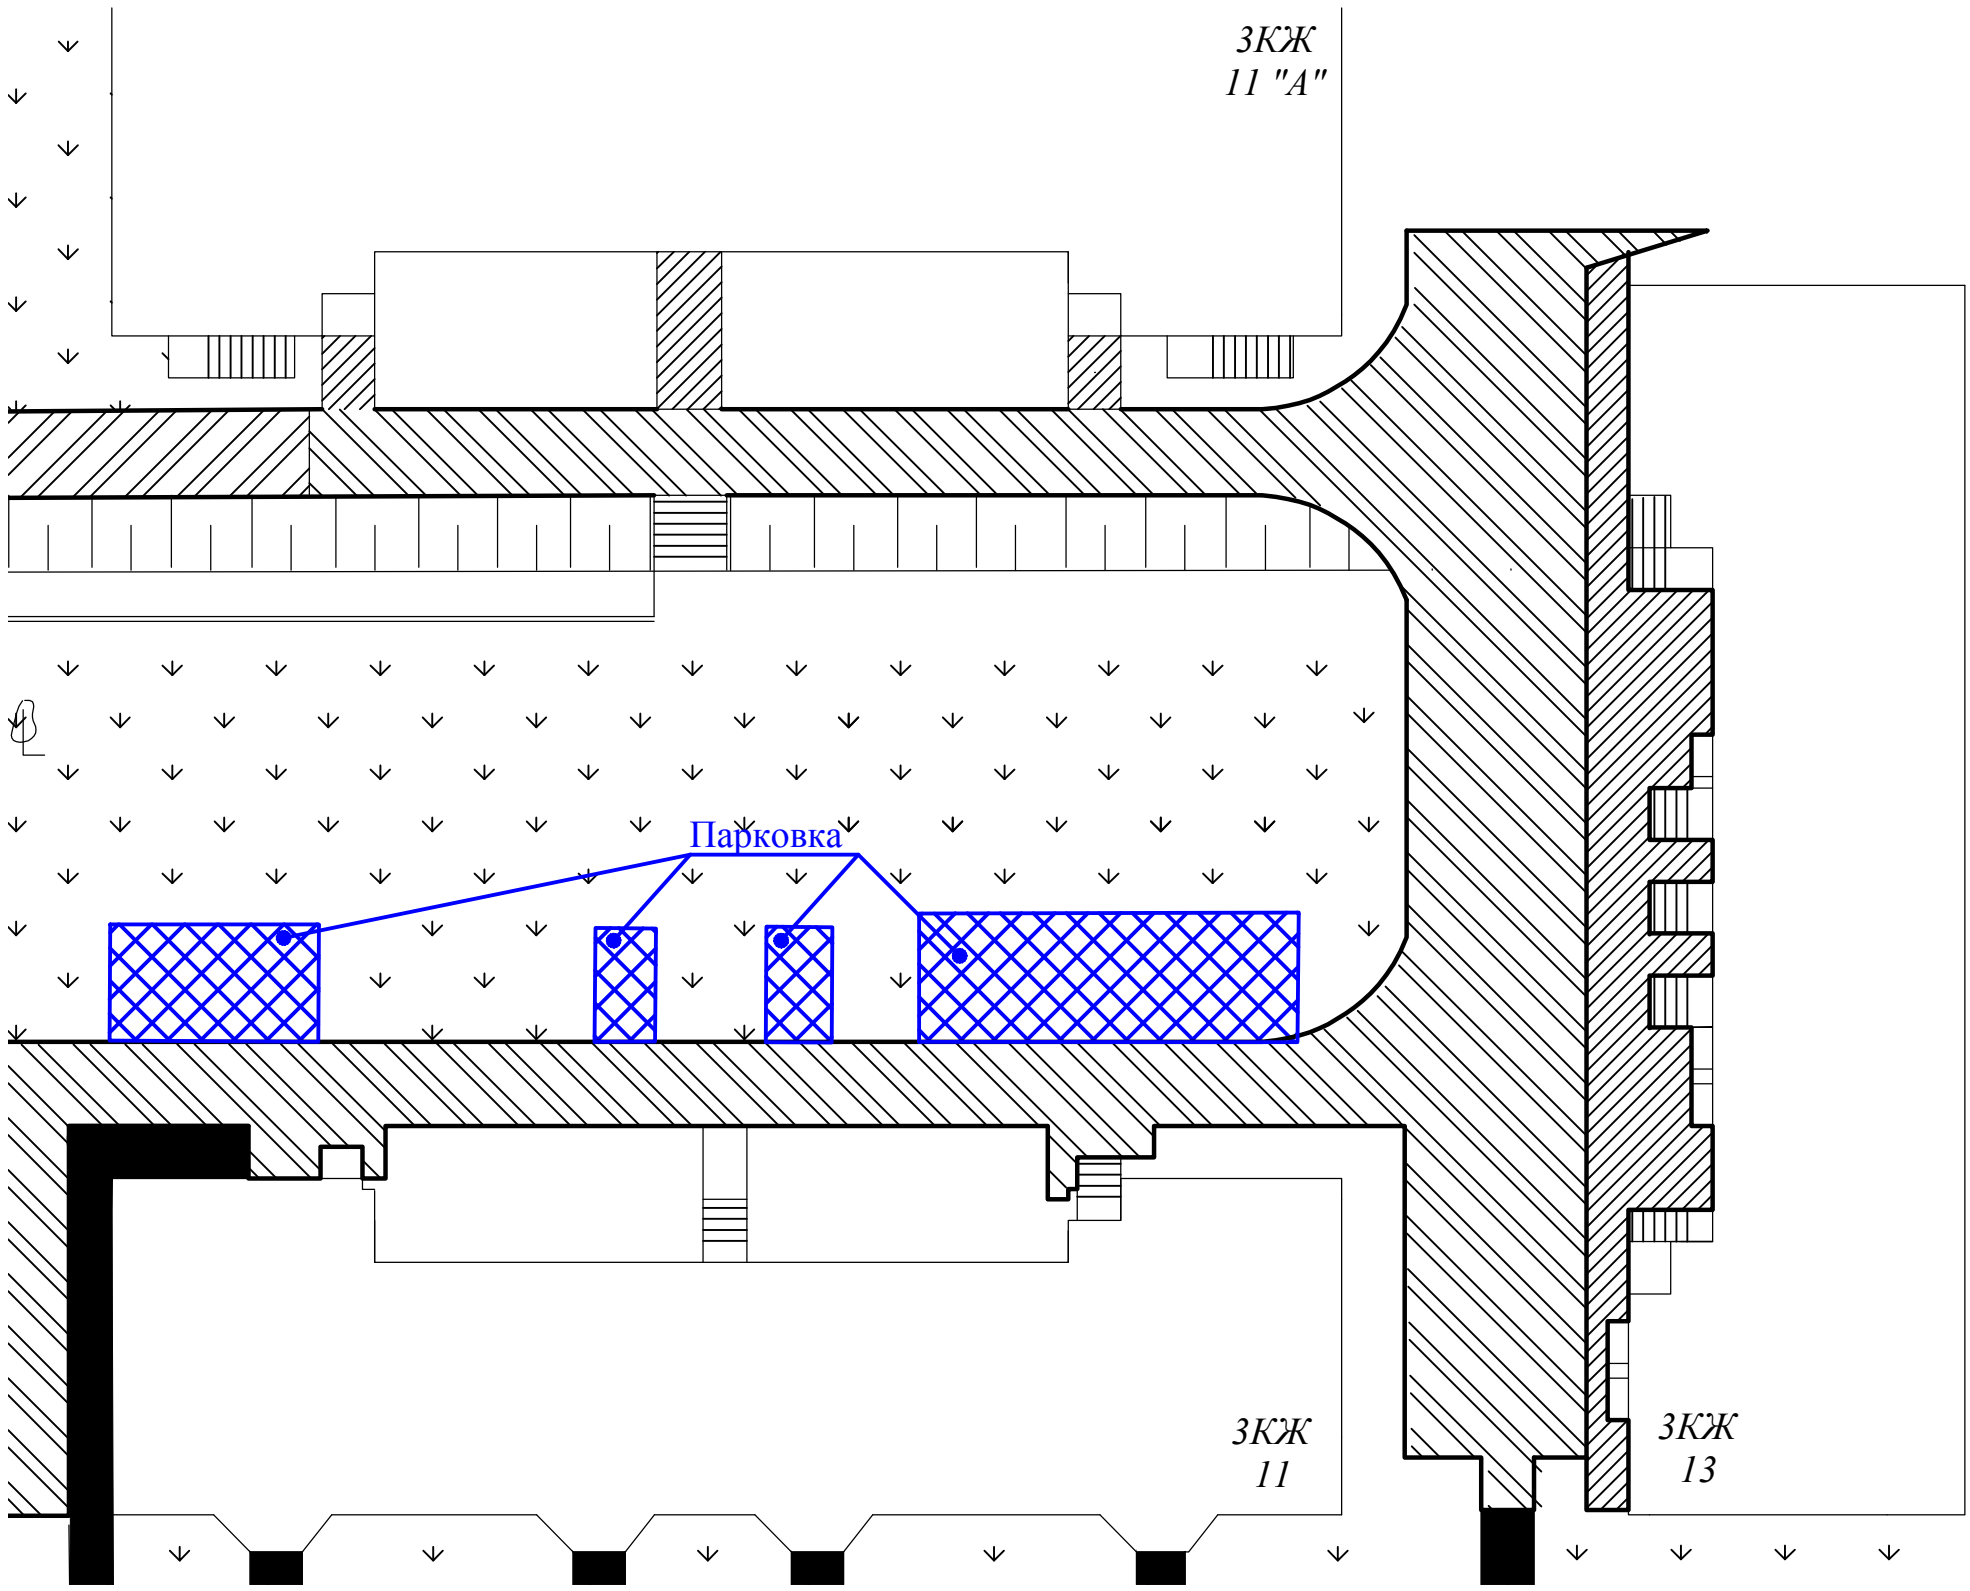

Существующее положение

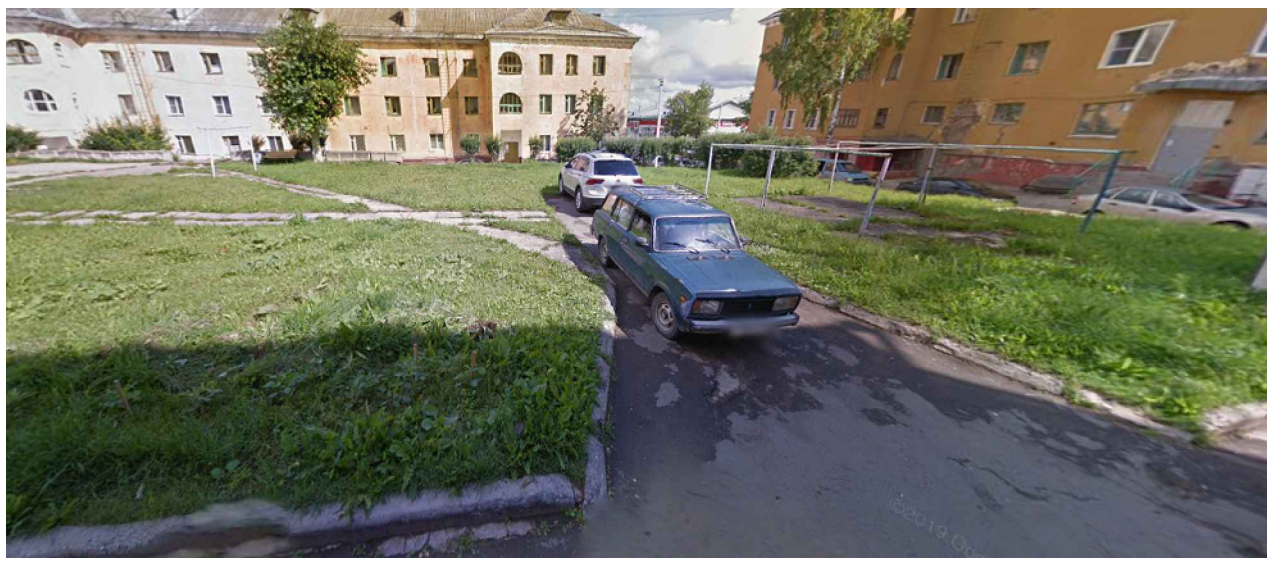

Общие сведения

Дизайн-проектом предусмотрены следующие мероприятия:

- устройство парковки (установка бортовых камней, устройство бетонных плитных тротуаров).

Изм.	Кол.	Лист	№ док	Подпись	Дата	Парковка для хранения автомашин жильцов по адресу: пр. Мира МКД № 11, 13		
Разраб.						Дизайн-проект	Стадия	Лист	Листов
Пров.							Э	2	2
Утв.									