


Благоустройство проспекта Мира: проспект Мира, а также прилегающие к нему городские территории

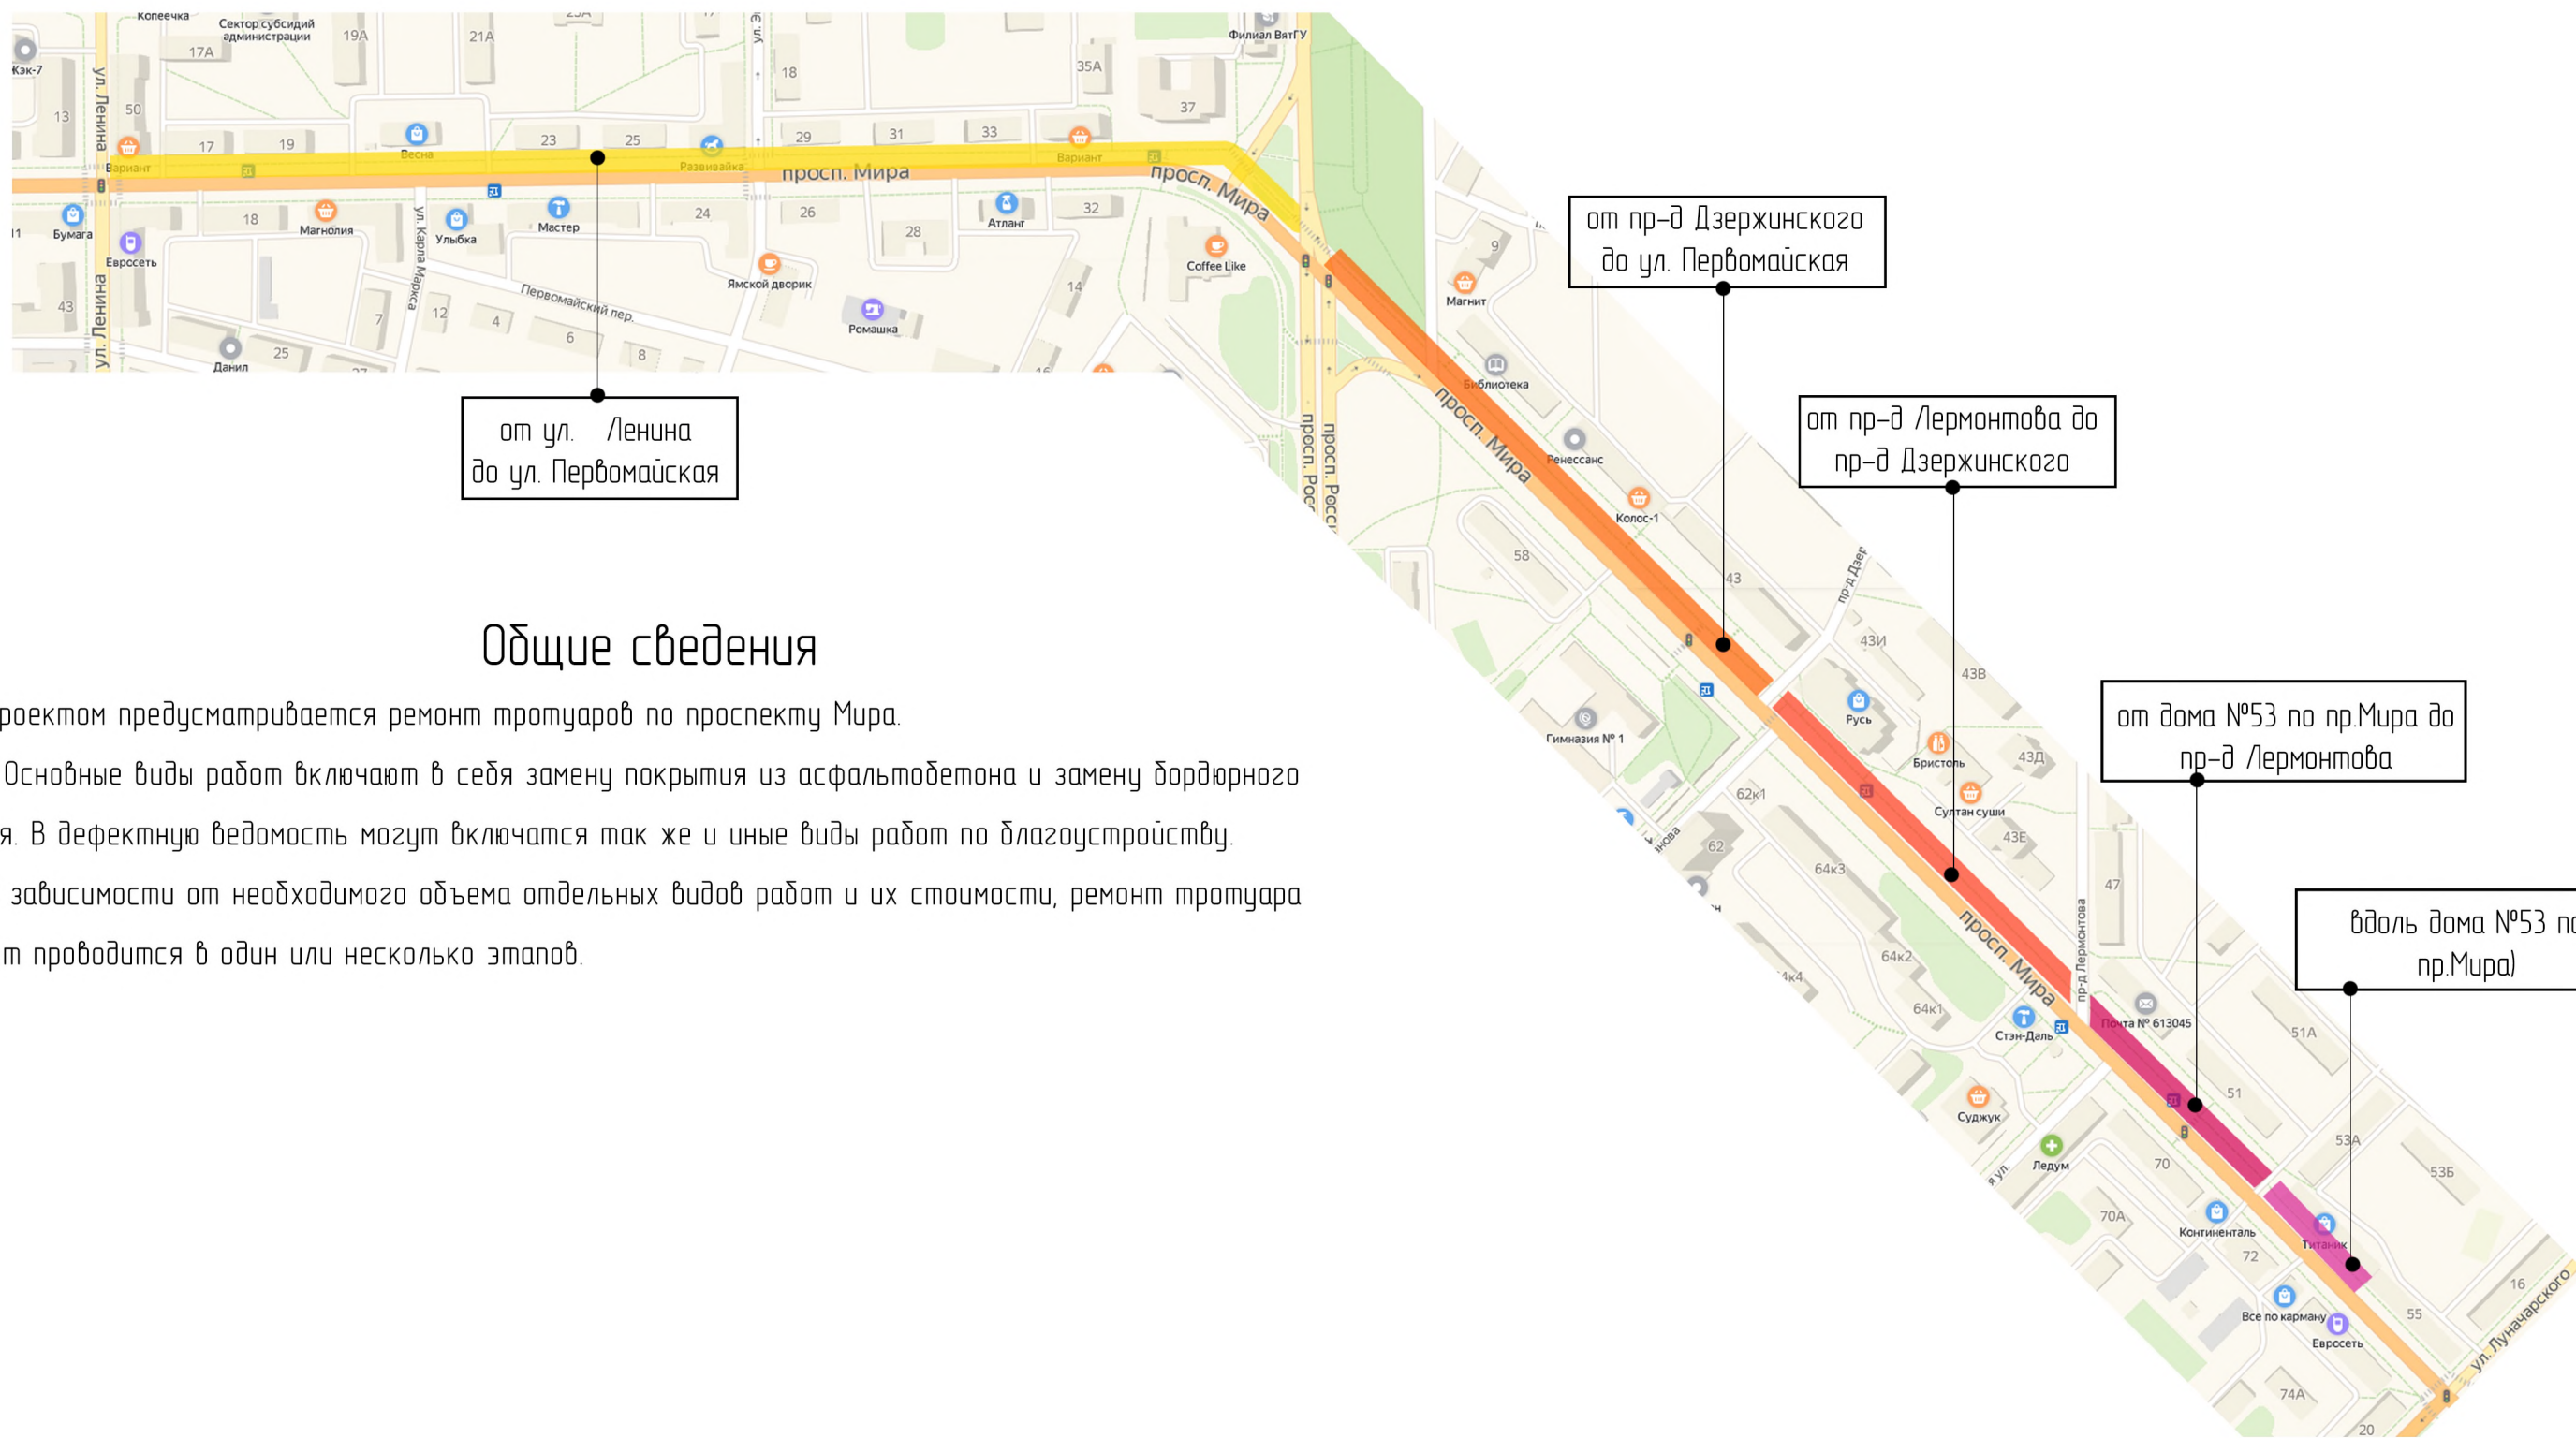

от ул. Ленина до ул. Первомайская

от пр-д Держинского до ул. Первомайская

от пр-д Лермонтова до пр-д Держинского

от дома №53 по пр.Мира до пр-д Лермонтова

вдоль дома №53 по пр.Мира)

Общие сведения

1. Проектом предусматривается ремонт тротуаров по проспекту Мира.
2. Основные виды работ включают в себя замену покрытия из асфальтобетона и замену бордюрного камня. В дефектную ведомость могут включаться так же и иные виды работ по благоустройству.
3. В зависимости от необходимого объема отдельных видов работ и их стоимости, ремонт тротуара может проводиться в один или несколько этапов.

Согласовано

Инв. ? подл. Подр. и дата Взам. инв. N

					Эскизный проект				
					Благоустройство проспекта Мира: проспект Мира, а также прилегающие к нему городские территории				
Изм.	Кол. уч.	Лист	N док.	Подп.	Дата	Схема этапов благоустройства, общие сведения	Стадия	Лист	Листов
Разраб.							Э	1	1
Проверил									
ГИП									
N. контр.									