



# Благоустройство Городской набережной (ул. Вятская Набережная)

Видовая площадка

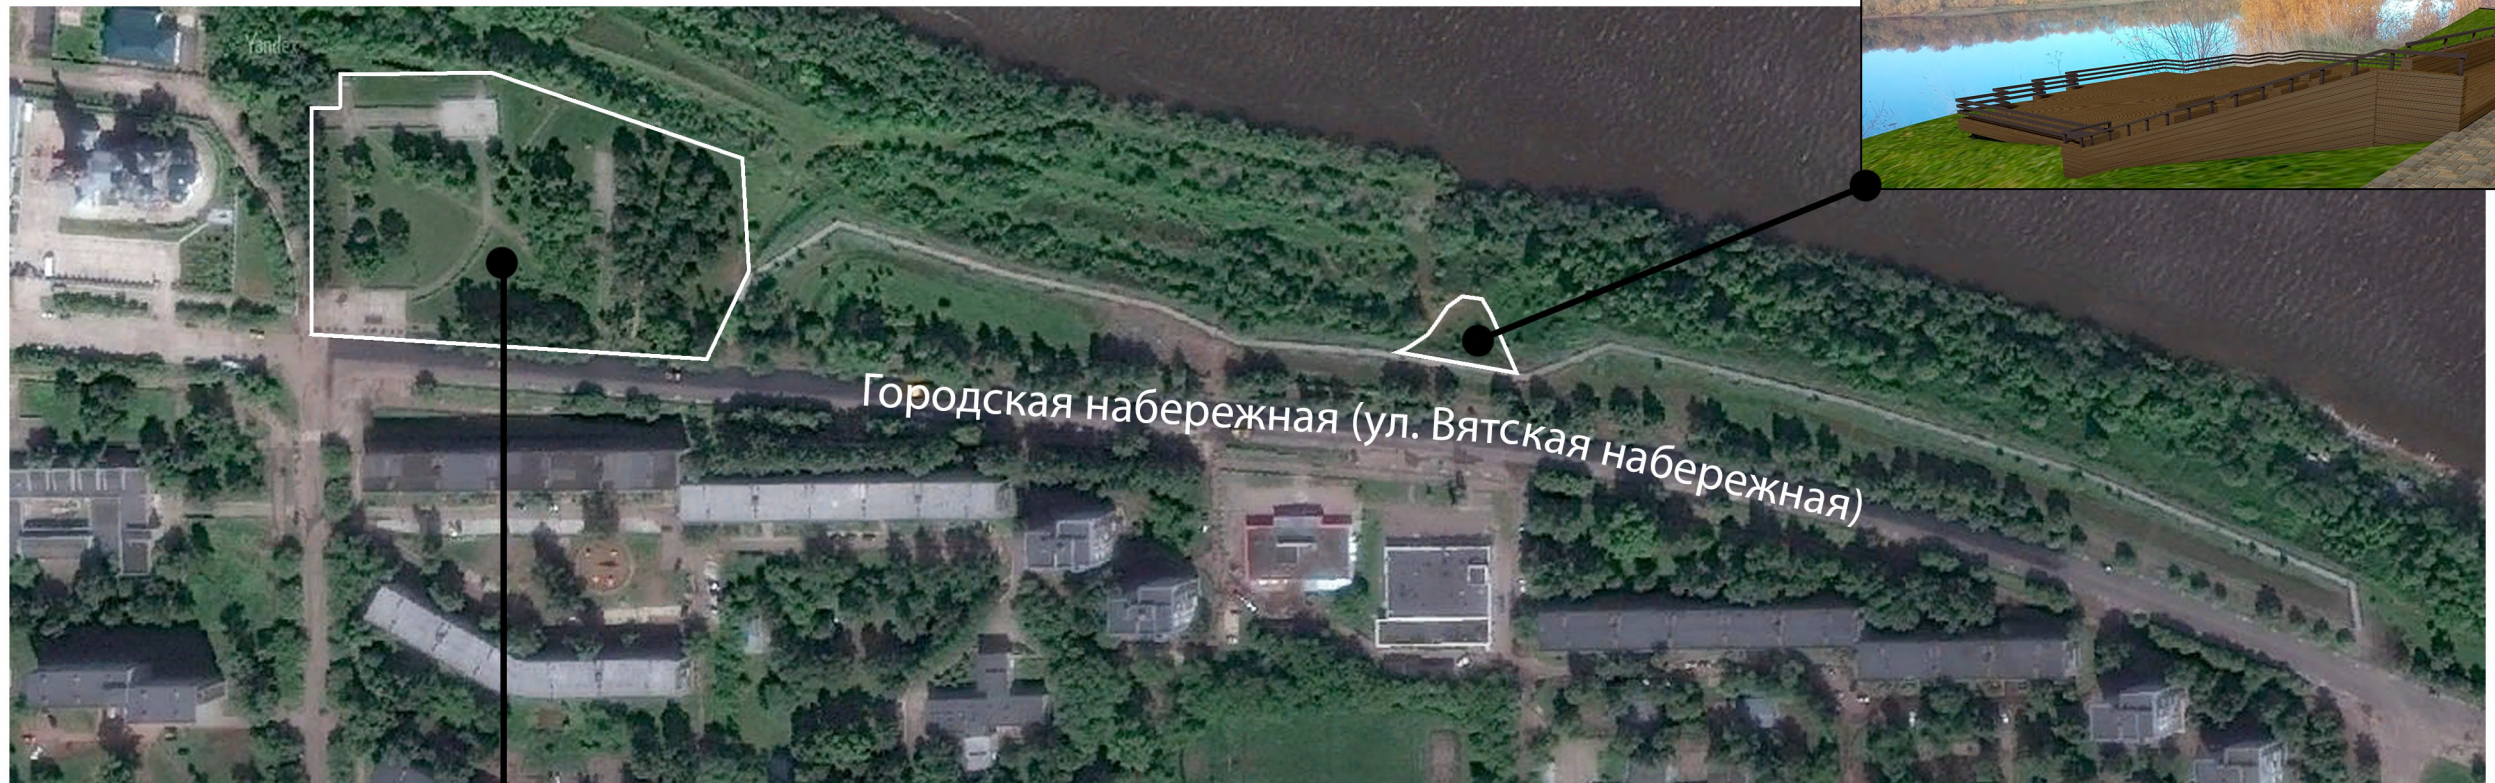


Ремонт пешеходных дорожек

Ремонт покрытия мемориала "Вечный огонь"

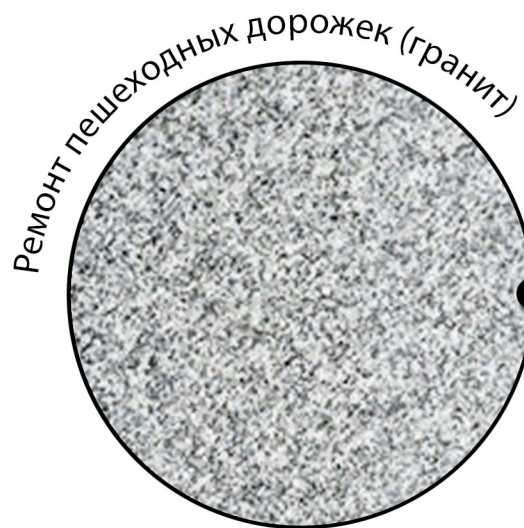

Ремонт пешеходных дорожек (гранит)

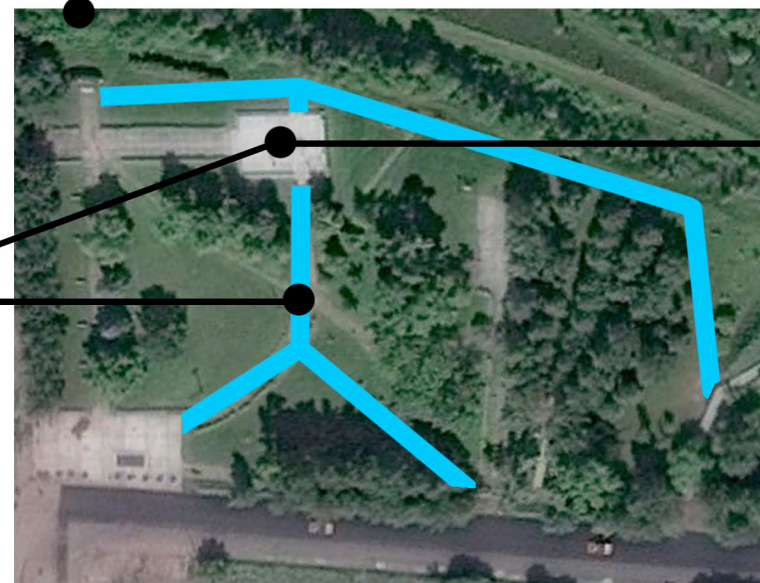

Установка клумб из светопроводящего бетона



## Общие сведения

1. Проектом предусматривается продолжение благоустройства Городской набережной (ул. Вятская Набережная).
2. Основные виды работ включают в себя ремонт мемориала "Вечный огонь" в том числе пешеходных дорожек, установка клумб из светопроводящего бетона, снос и посадку зеленых насаждений, устройство видовой площадки. В дефектную ведомость могут включаться так же и иные виды работ по благоустройству.
3. В зависимости от необходимого объема отдельных видов работ и их стоимости работы по благоустройству могут осуществляться в один или несколько этапов.

Эскизный проект						
Благоустройство Городской набережной (ул. Вятская Набережная)						
Изм.	Кол. уч.	Лист	№ док.	Подп.	Дата	
Разраб.						
Проверил						
ГИП						
Н. контр.						
Схема благоустройства, общие сведения				Стадия	Лист	Листов
				Э	1	1