


# Благоустройство улицы Зверева

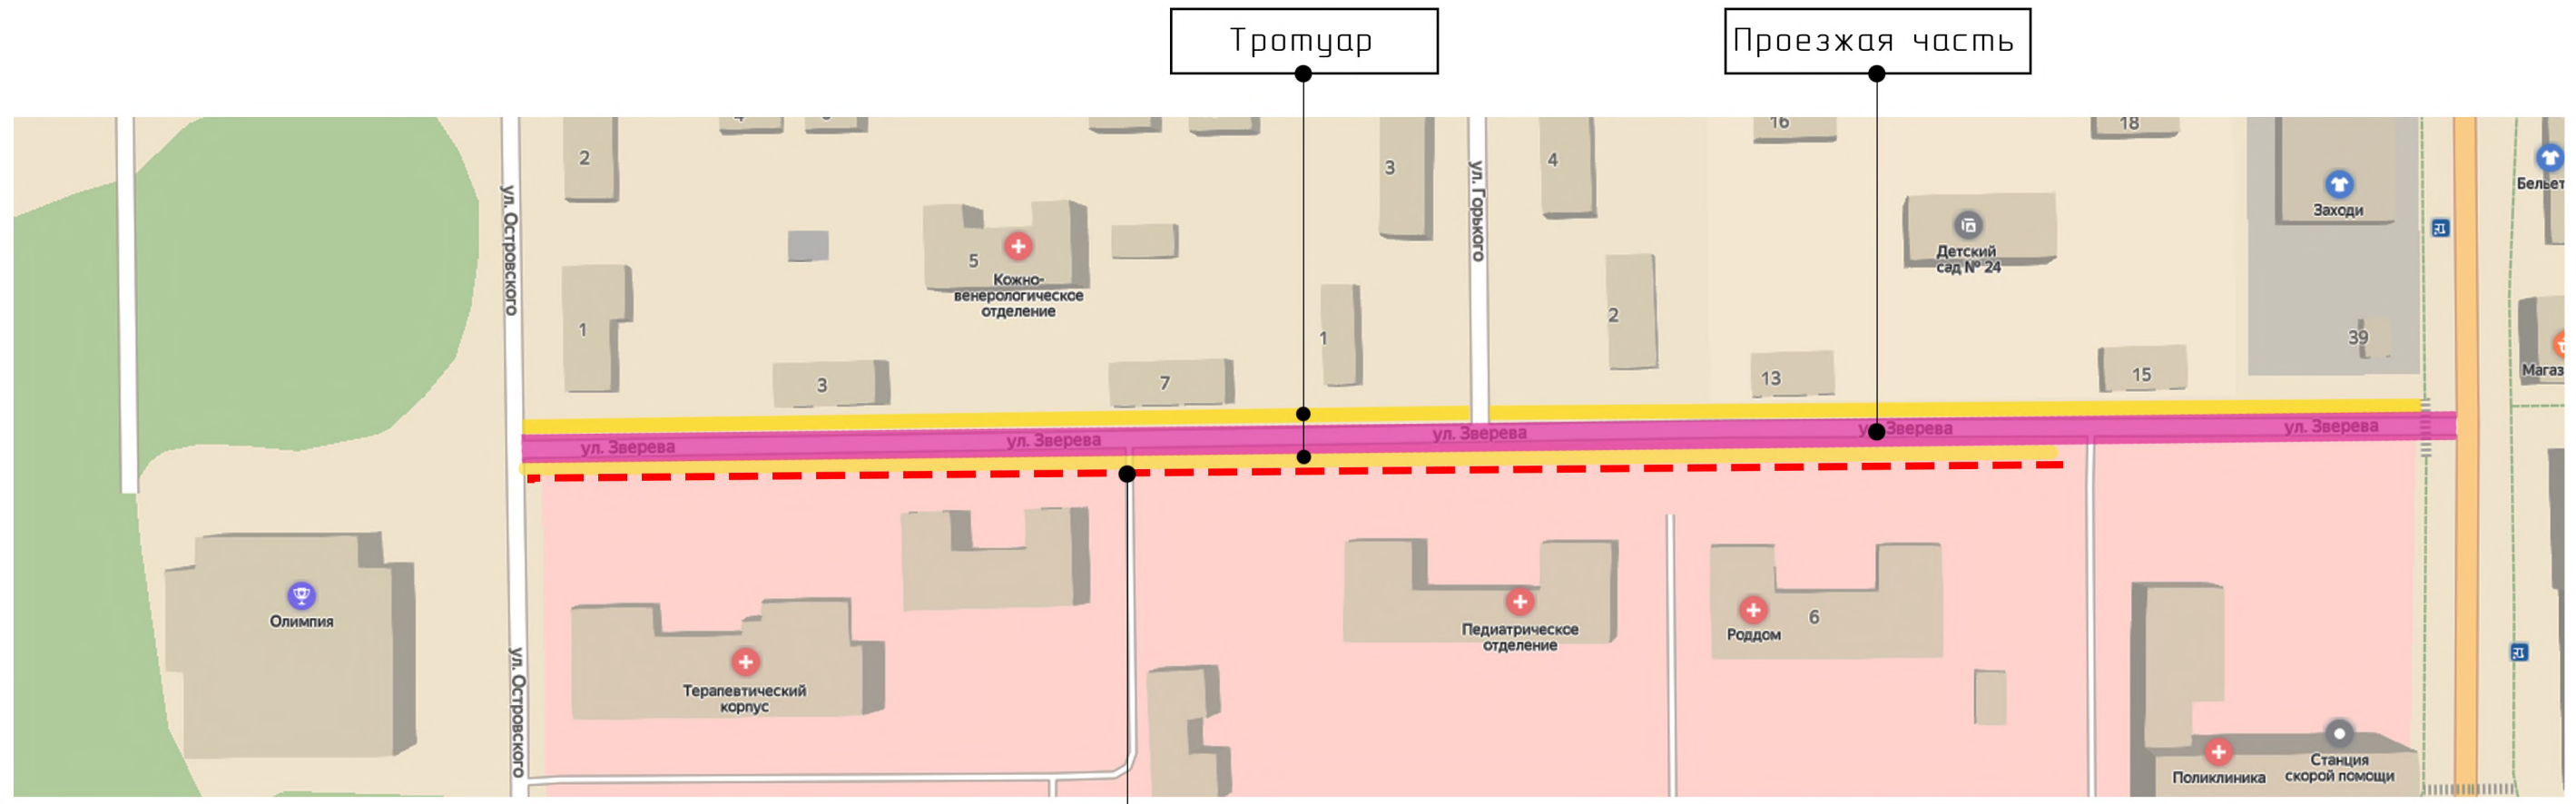

## Общие сведения

1. Проектом предусматривается благоустройство улицы Зверева.
2. Основные виды работ включают в себя ремонт тротуара, ремонт и частичное расширение проезжей части, ремонт ограждения, а также снос угнетенных, переросших и попадающих в зону производства работ зеленых насаждений. В дефектную ведомость могут включаться так же и иные виды работ по благоустройству.

## Ограждение

## Фотофиксация до производства работ



Согласовано

Инв. ? подл. Подр. и дата Взам. инв. N

Эскизный проект									
Благоустройство улицы Зверева									
Изм.	Кол. уч.	Лист	N док.	Подп.	Дата				
Разраб.						Схема благоустройства, общие сведения, фотофиксация до производства работ	Стадия	Лист	Листов
Проверил							Э	1	1
ГИП									
Н. контр.									