


# Благоустройство улицы Первомайская

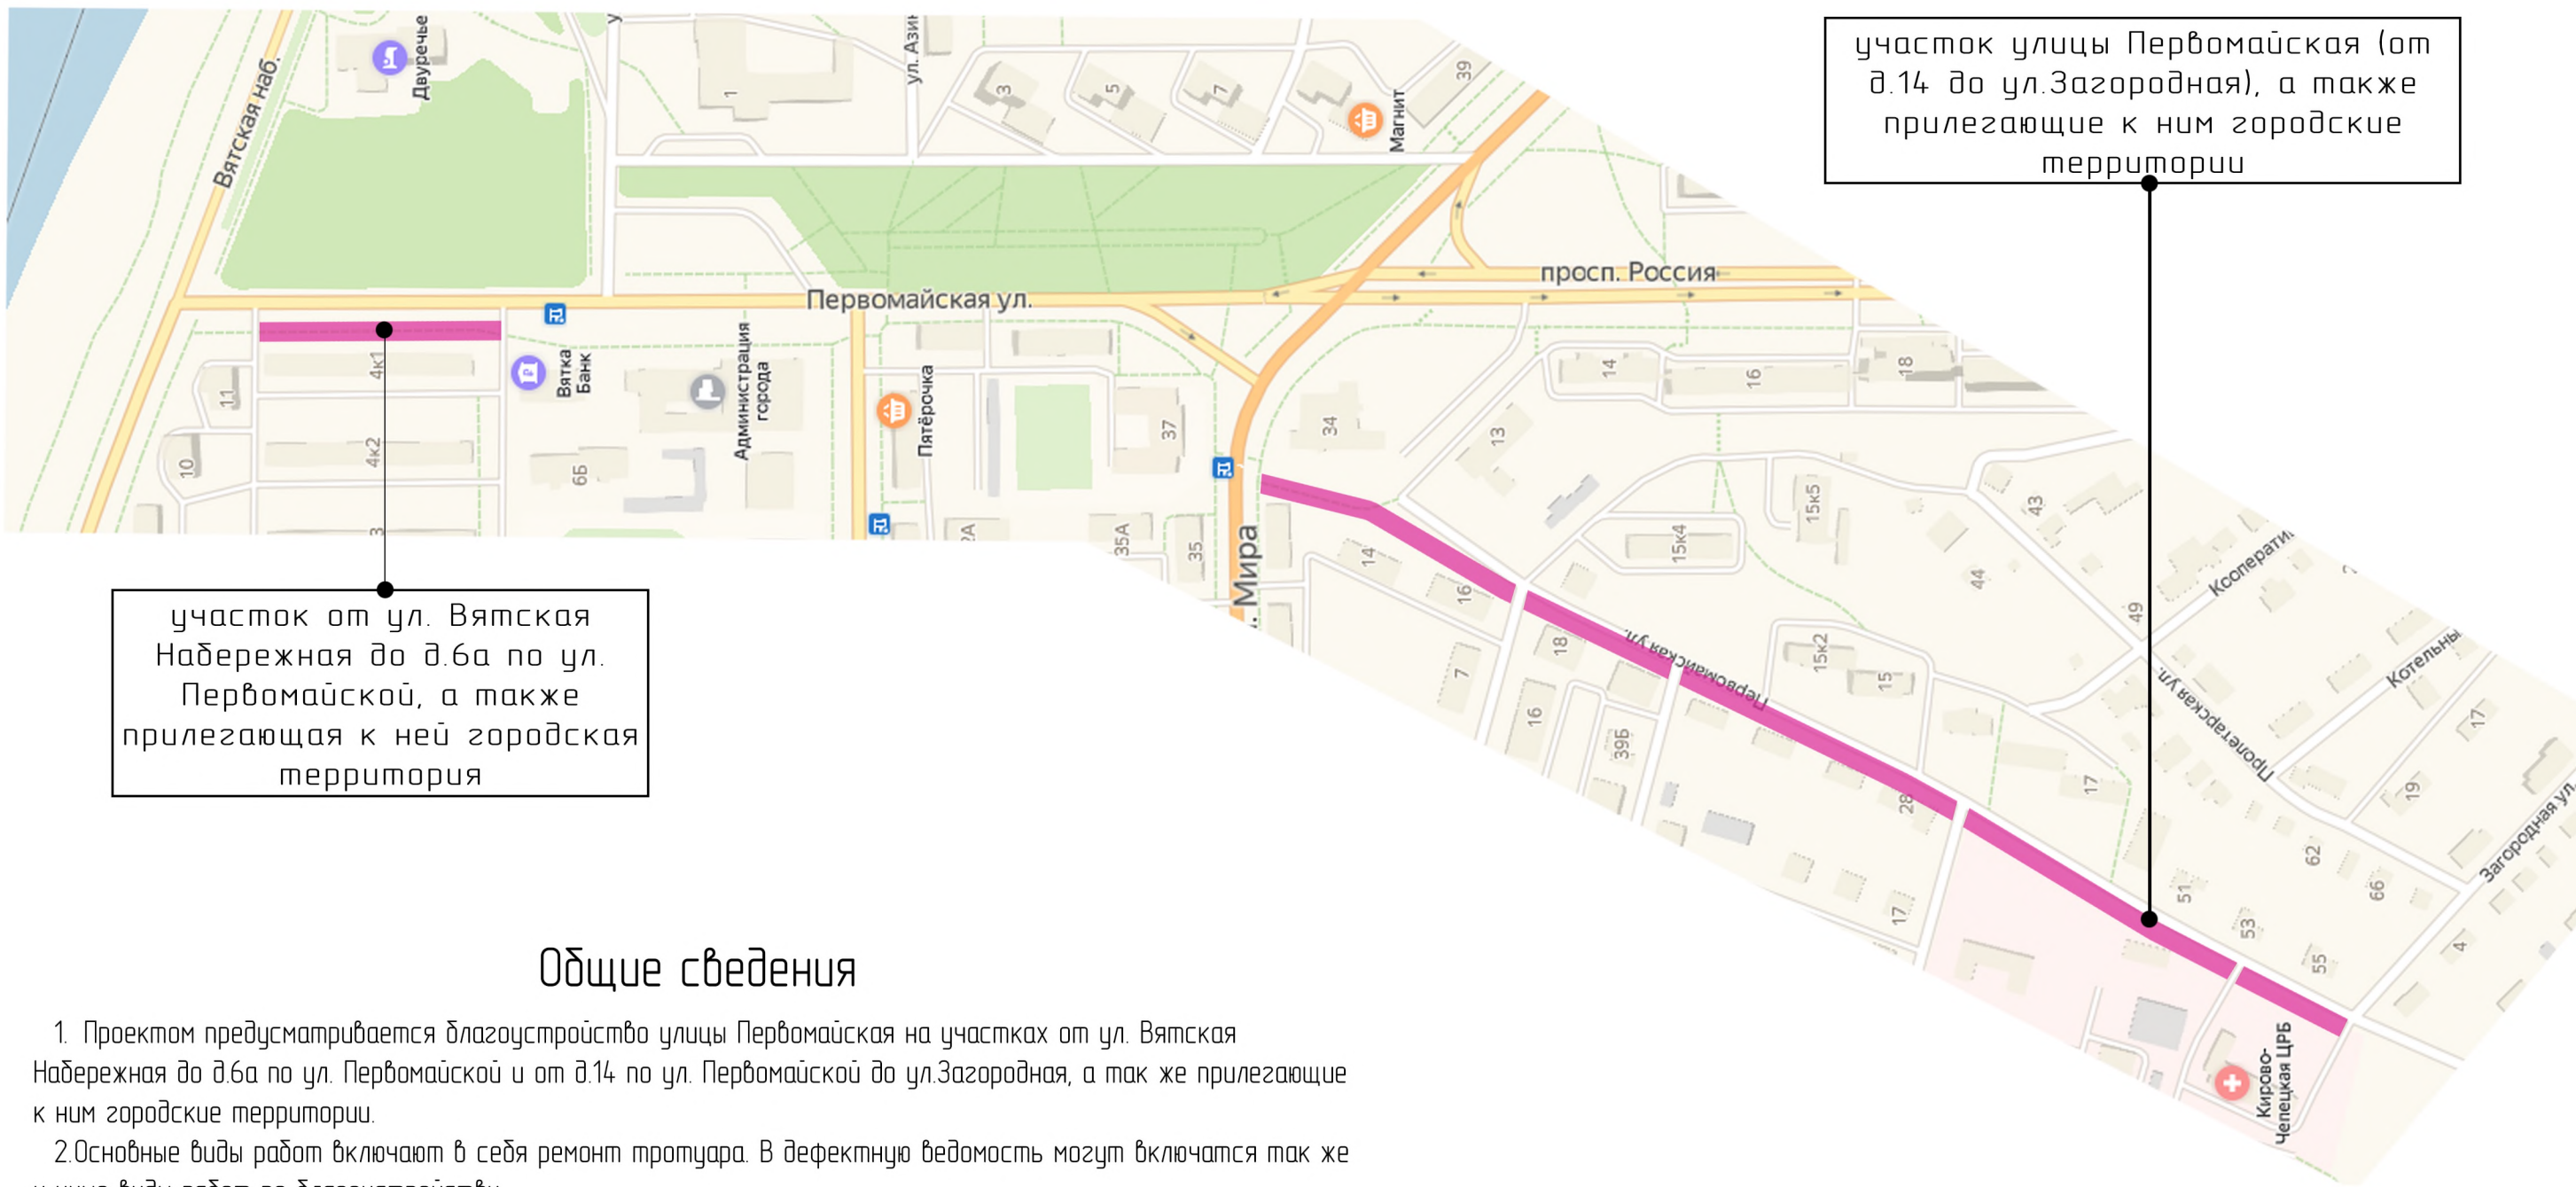

участок улицы Первомайская (от д.14 до ул.Загородная), а также прилегающие к ним городские территории

участок от ул. Вятская Набережная до д.6а по ул. Первомайской, а также прилегающая к ней городская территория

## Общие сведения

1. Проектом предусматривается благоустройство улицы Первомайская на участках от ул. Вятская Набережная до д.6а по ул. Первомайской и от д.14 по ул. Первомайской до ул.Загородная, а так же прилегающие к ним городские территории.
2. Основные виды работ включают в себя ремонт тротуара. В дефектную ведомость могут включаться так же и иные виды работ по благоустройству.
3. Ремонт тротуара может выполняться в один или несколько этапов.

Инв. ? подл.	Подп. и дата	Взам. инв. N

Эскизный проект						
Благоустройство улицы Первомайская						
Изм.	Кол. уч.	Лист	N док.	Подп.	Дата	
Разраб.						Схема благоустройства, общие сведения
Проверил						
ГИП						Стадия
Н. контр.						
						Э
						1
						1