

План благоустройства дворовой территории

Общие сведения

Перечень видов работ по благоустройству:
 - ремонт проезжей части - 747,5 кв.м.;


Условные обозначения



- ремонт проезжей части



- граница придомовой территории

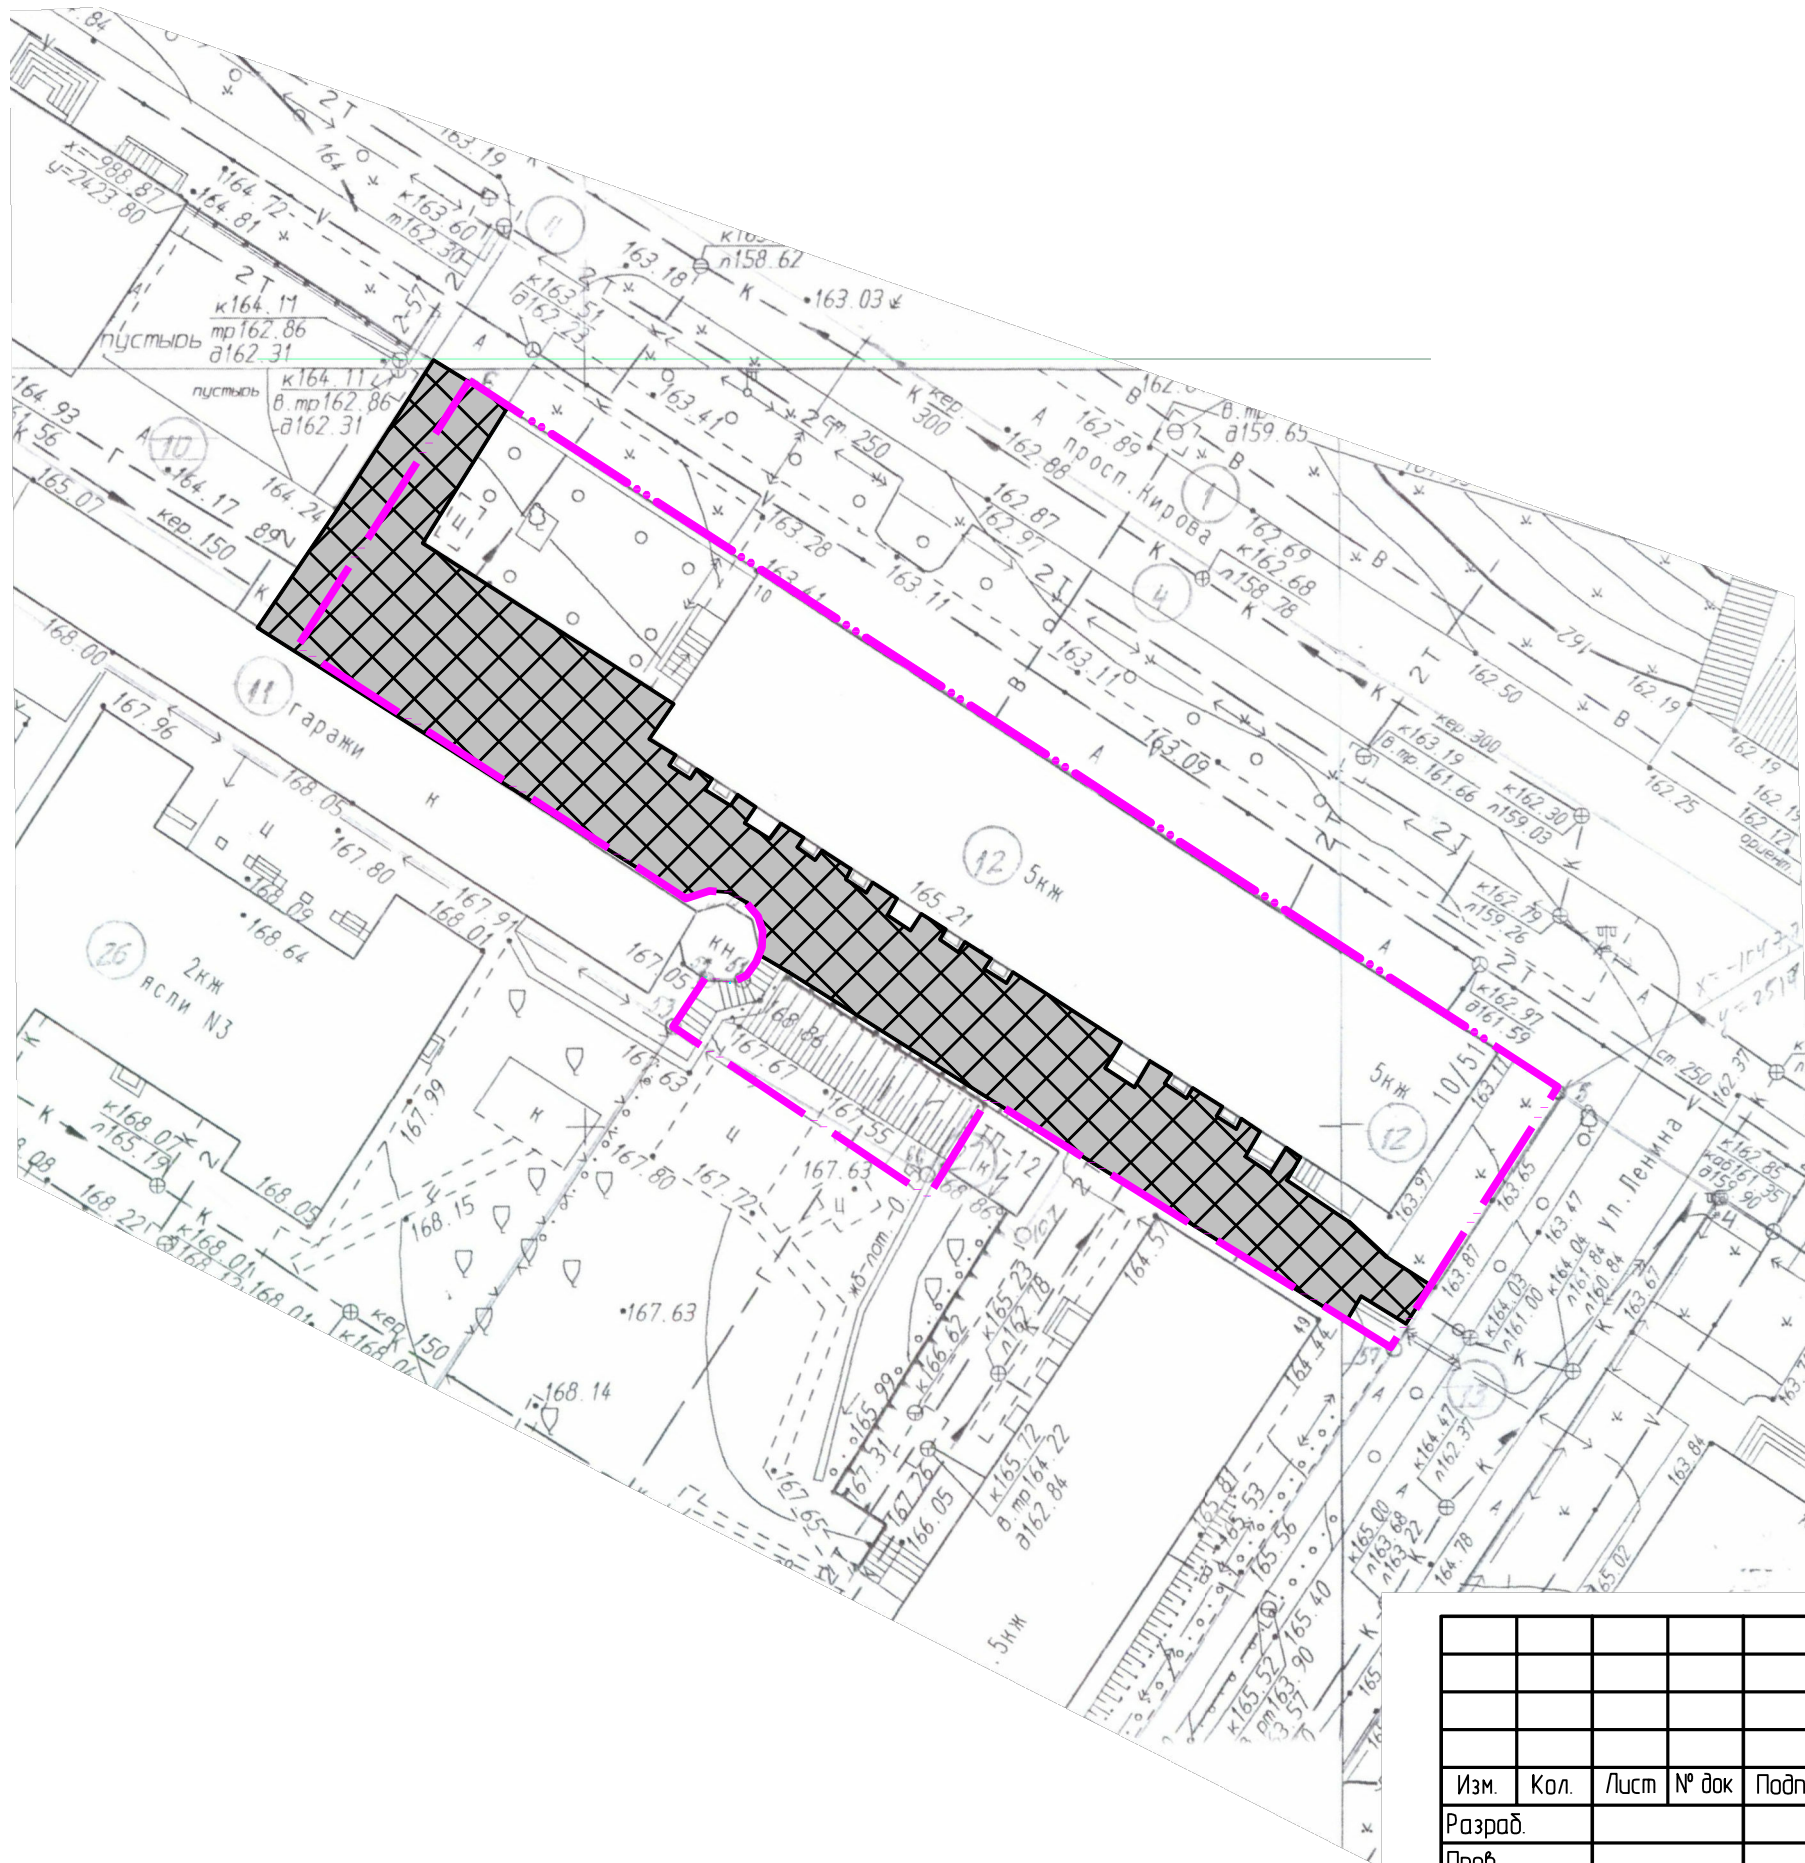

						Дизайн-проект благоустройства дворовой территории многоквартирного дома по адресу: г. Кирова-Чепецк, пр-кт Кирова, д. 10		
Изм.	Кол.	Лист	№ док	Подпись	Дата	Стадия	Лист	Листов
Разраб.						Э	1	1
Проб.								
						План благоустройства дворовой территории, условные обозначения, общие сведения		