




План благоустройства дворовой территории

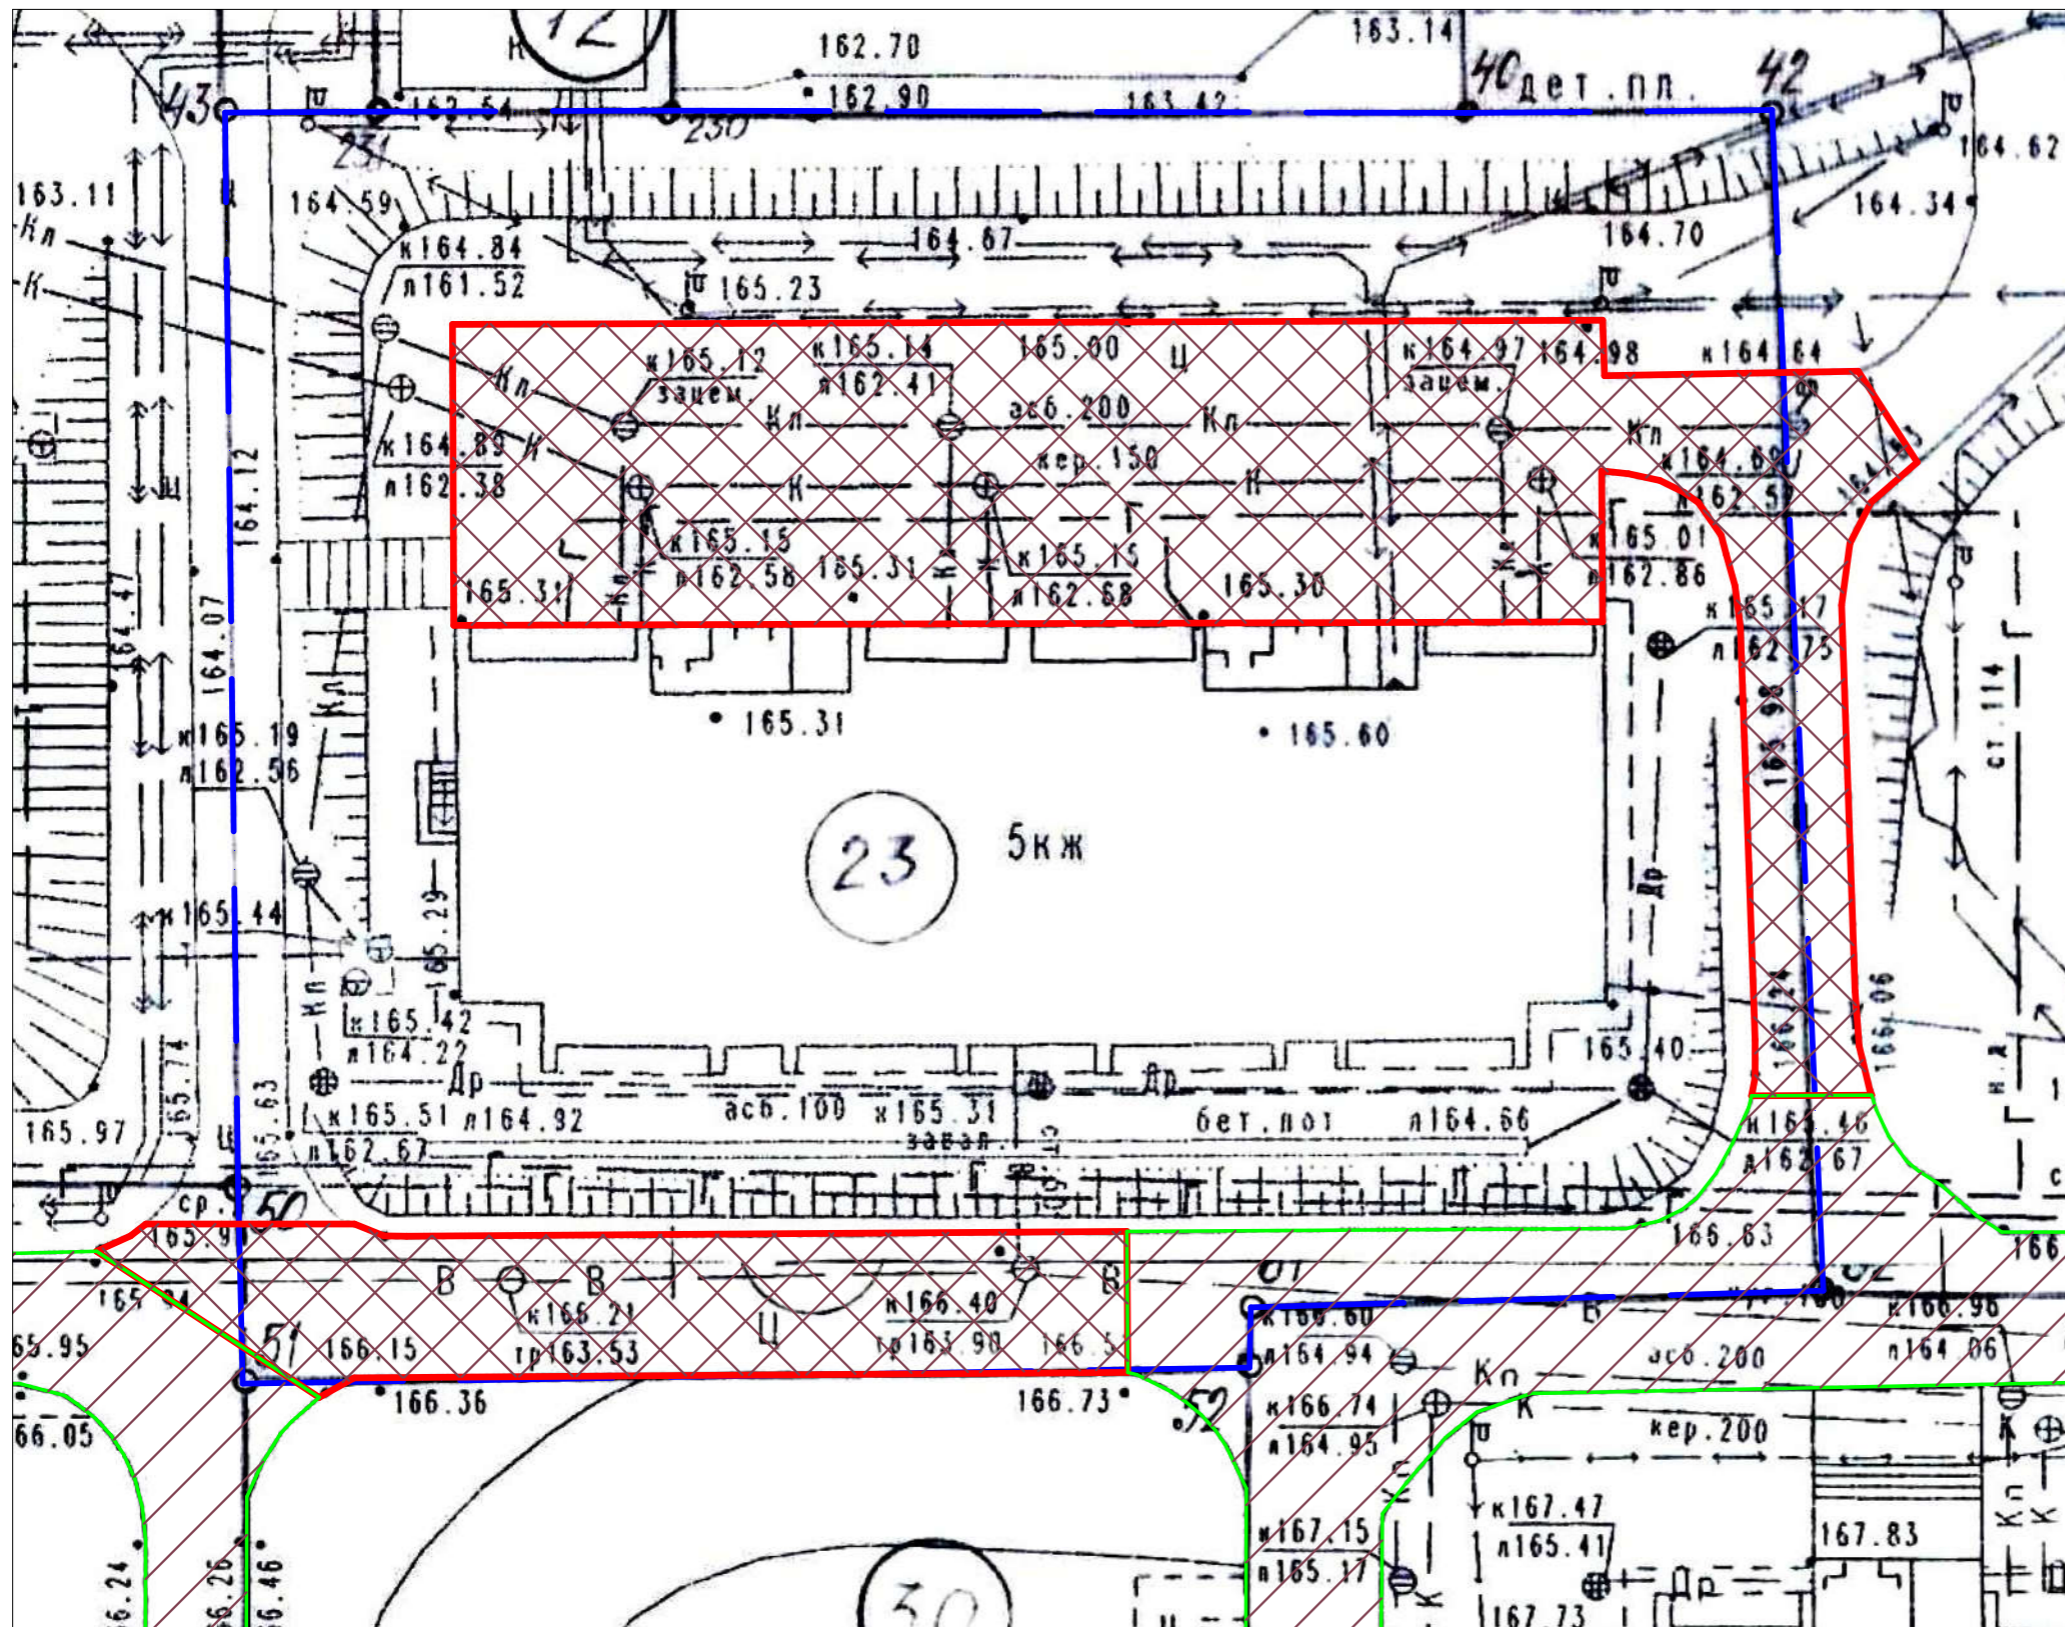

Общие сведения

Перечень видов работ по благоустройству:
 - ремонт проезжей части - 899,5м².

Условные обозначения

-  - ремонт дворовых проездов.
-  - граница придомовой территории.

| | | | | | | | | | |
|---------|------|------|-------|---------|------|--|------|--------|--|
| | | | | | | Дизайн-проект благоустройства дворовой территории многоквартирного дома по адресу: г. Кирово-Чепецк, ул. 60 лет Октября, д. 32 | | | |
| Изм. | Кол. | Лист | № док | Подпись | Дата | Стадия | Лист | Листов | |
| Разраб. | | | | | | Э | 1 | 1 | |
| Проб. | | | | | | План благоустройства дворовой территории, условные обозначения, общие сведения | | | |