


# План благоустройства дворовой территории

## Общие сведения


Перечень видов работ по благоустройству:  
- устройство тротуара - 200 кв.м.

## Условные обозначения

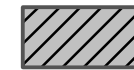

- устройство тротуара

- граница придомовой территории

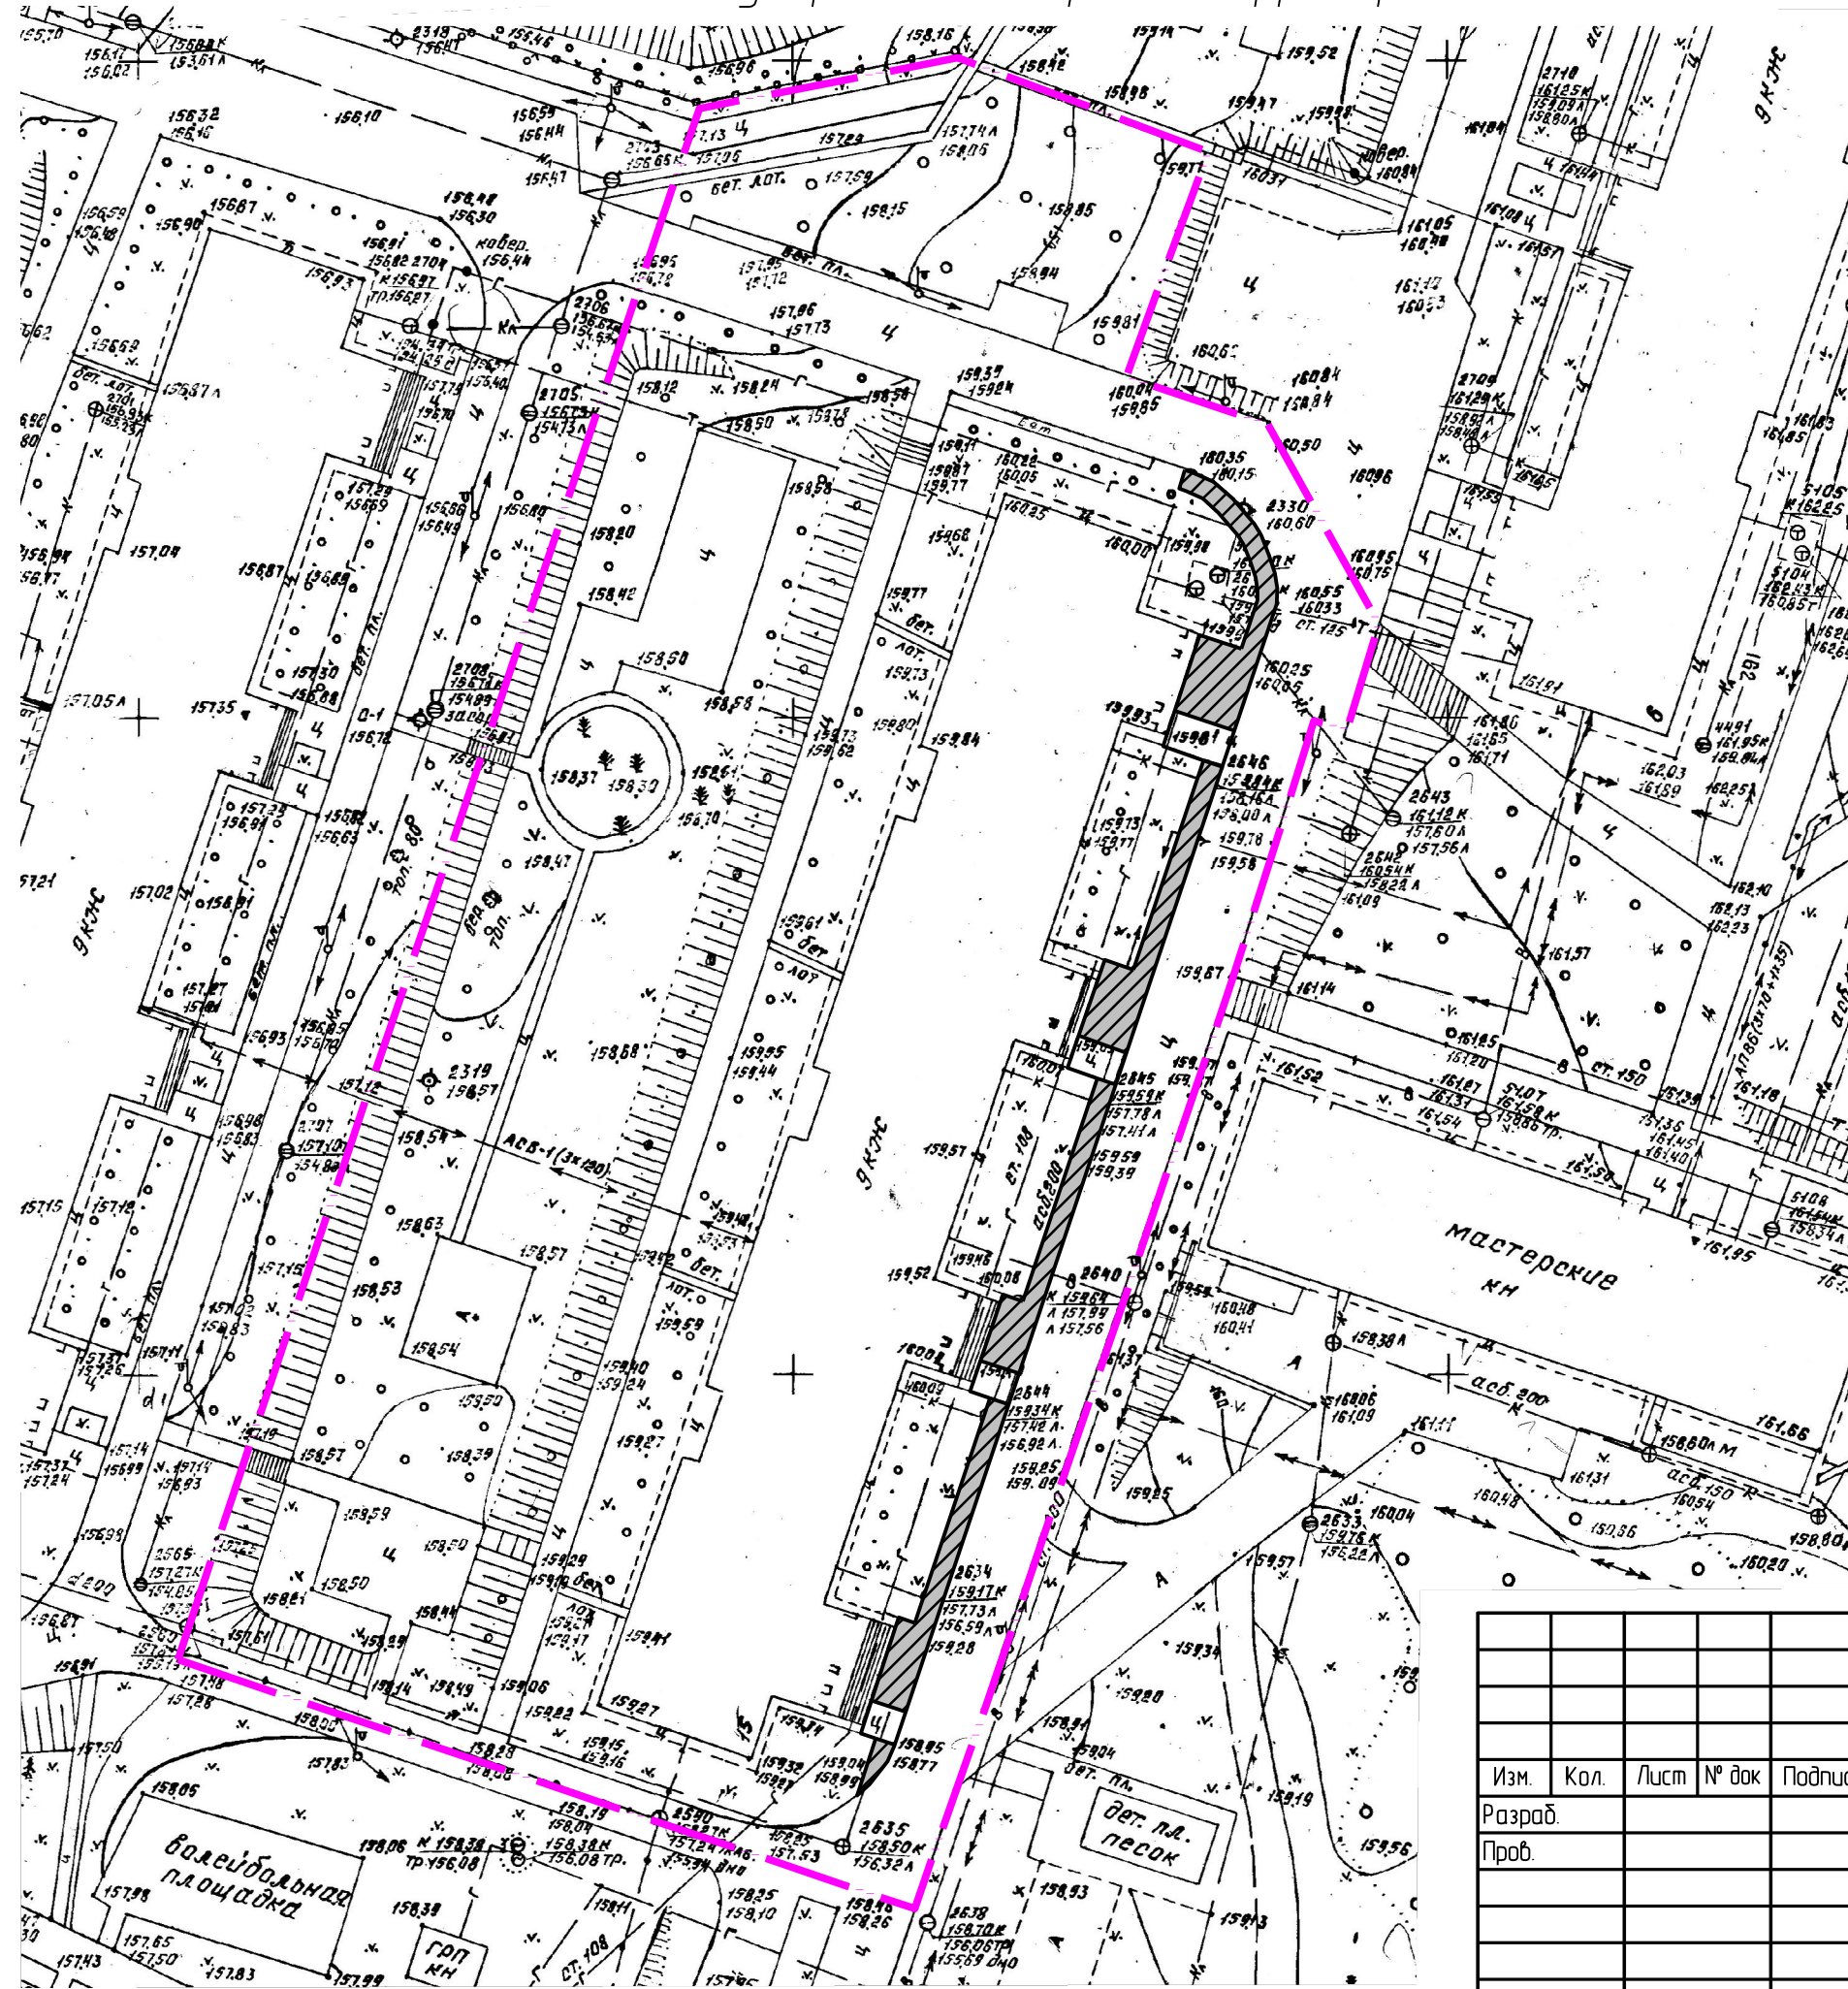

Изм.	Кол.	Лист	№ док	Подпись	Дата
Разраб.					
Проб.					

Дизайн-проект благоустройства дворовой территории многоквартирного дома по адресу: г. Кирово-Чепецк, ул. Алексея Некрасова, д. 15

Стадия	Лист	Листов
Э	1	1

План благоустройства дворовой территории, условные обозначения, общие сведения