

План благоустройства дворовой территории

Общие сведения

Перечень видов работ по благоустройству:
 - ремонт проезжей части - 120 кв.м.;


Условные обозначения



- ремонт проезжей части



- граница придомовой территории

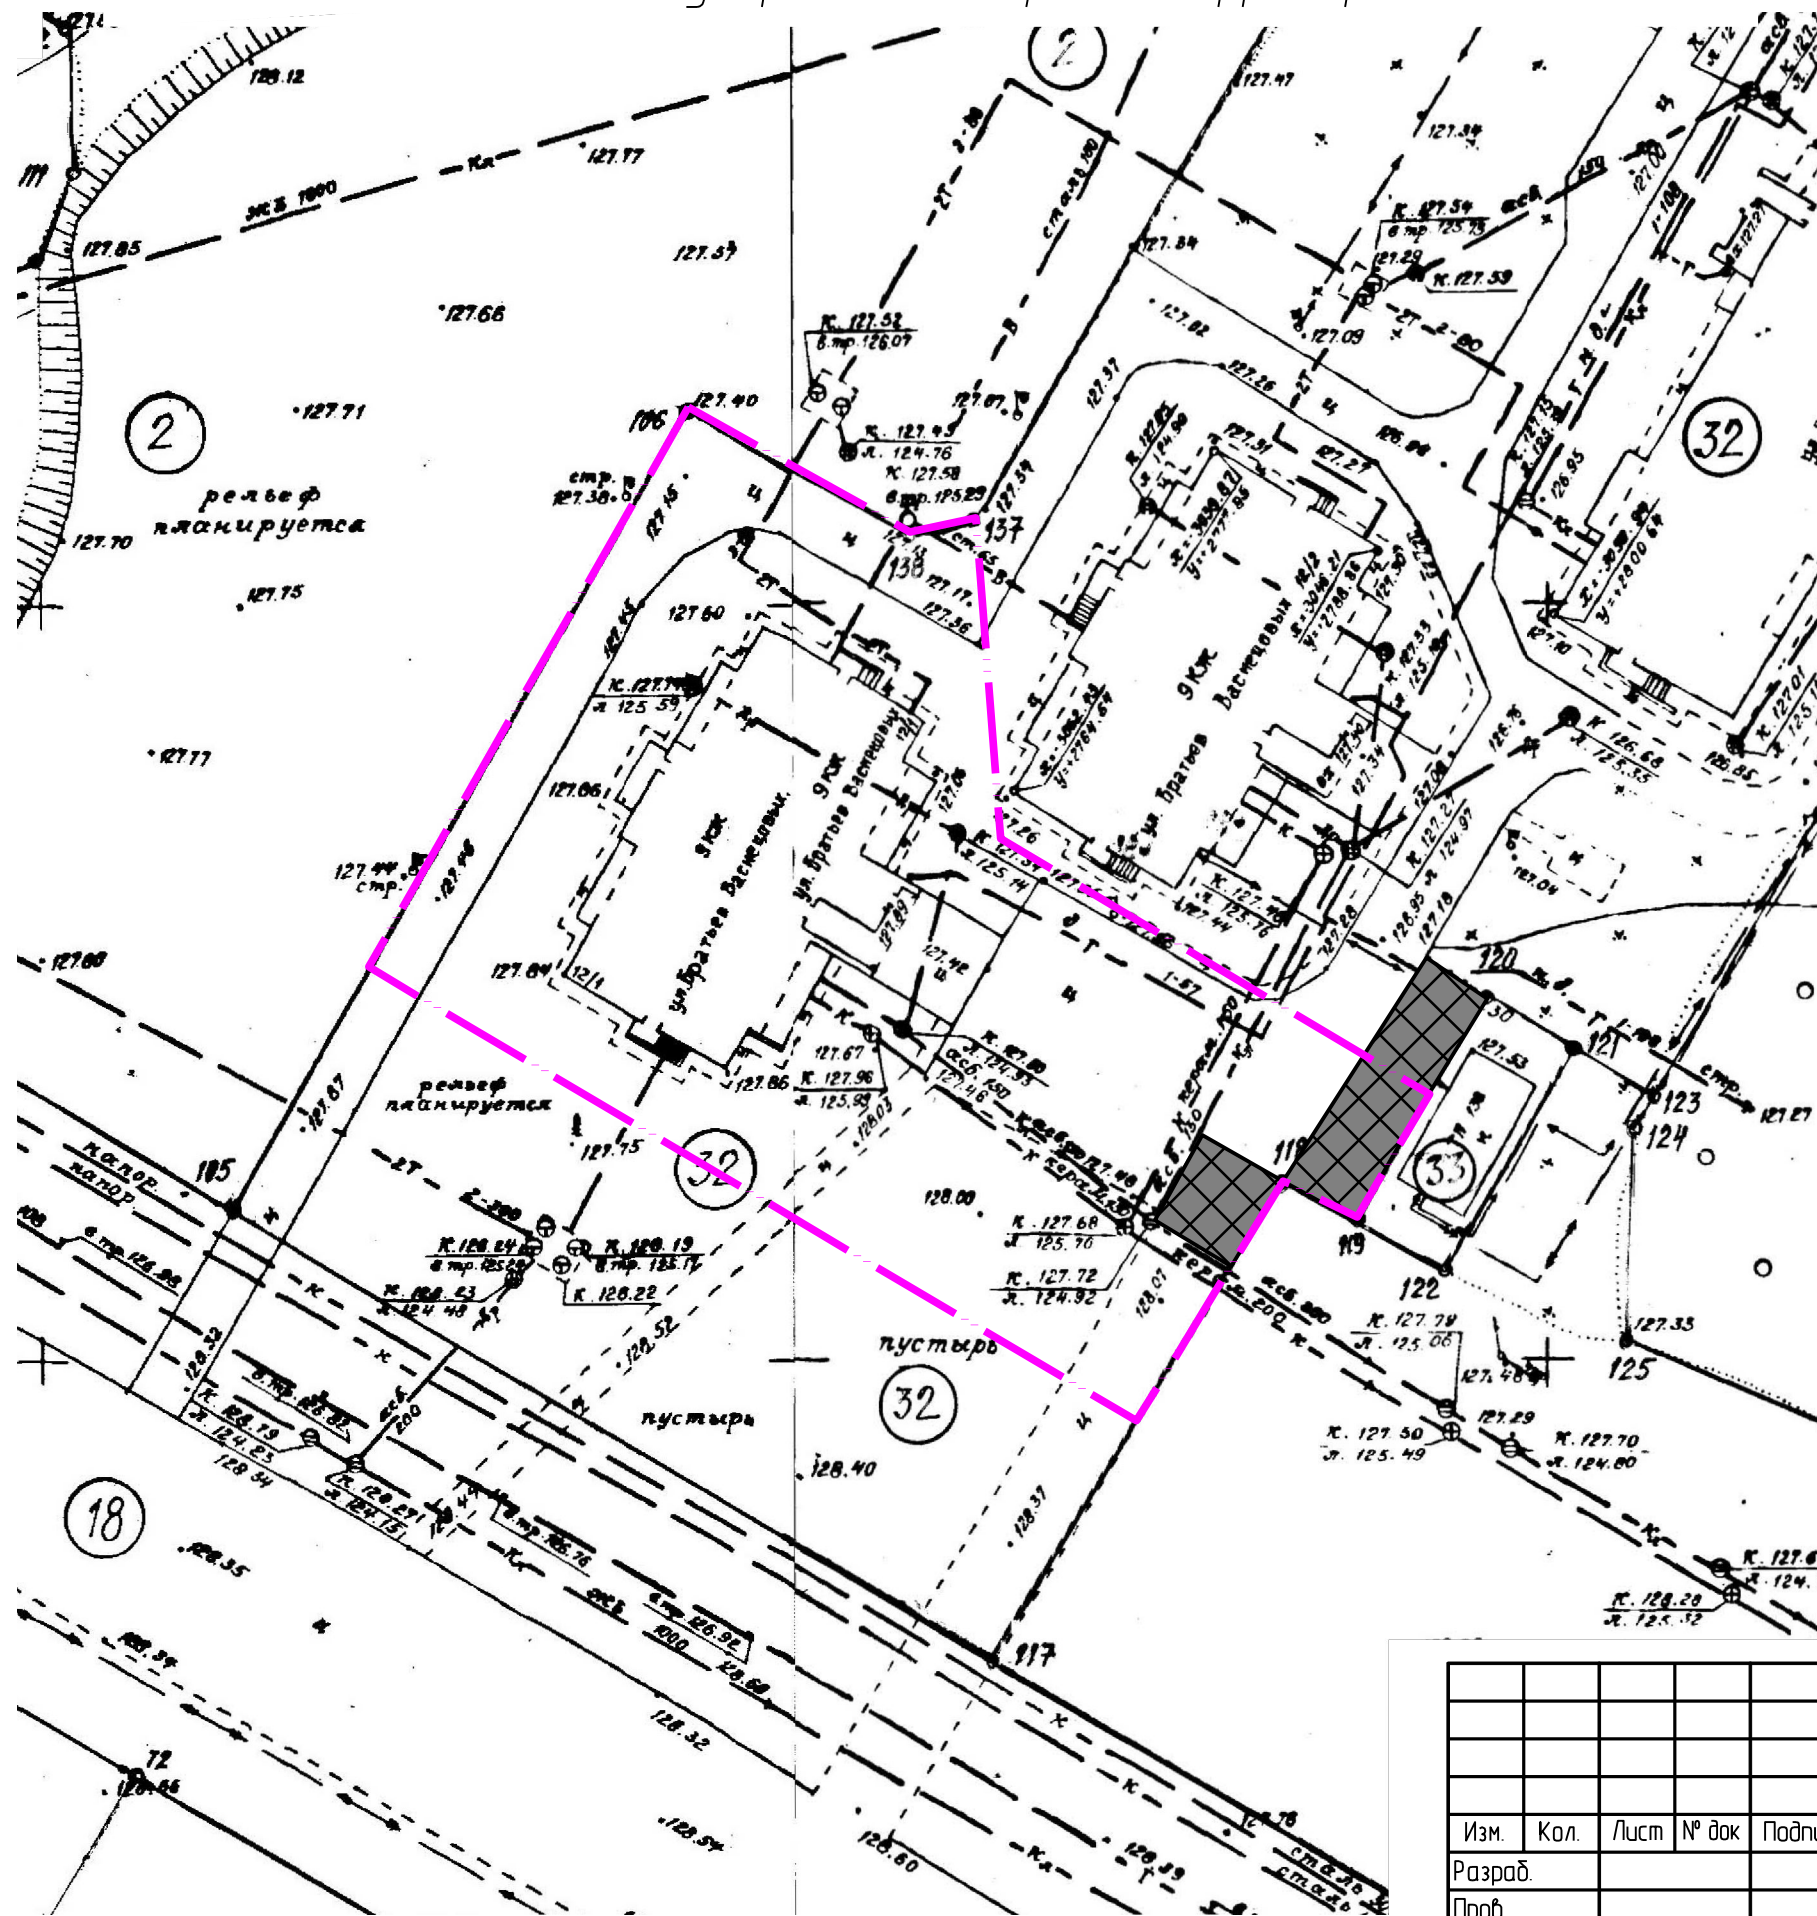

						Дизайн-проект благоустройства дворовой территории многоквартирного дома по адресу: г. Кирово-Чепецк, ул. Братьев Васнецовых, д. 12/1			
Изм.	Кол.	Лист	№ док	Подпись	Дата		Стадия	Лист	Листов
Разраб.						Э	1	1	
Проб.									
План благоустройства дворовой территории, условные обозначения, общие сведения									