

# План благоустройства дворовой территории

## Общие сведения

Перечень видов работ по благоустройству:  
 - ремонт проезжей части - 155 кв.м.;


## Условные обозначения



- ремонт проезжей части



- граница придомовой территории

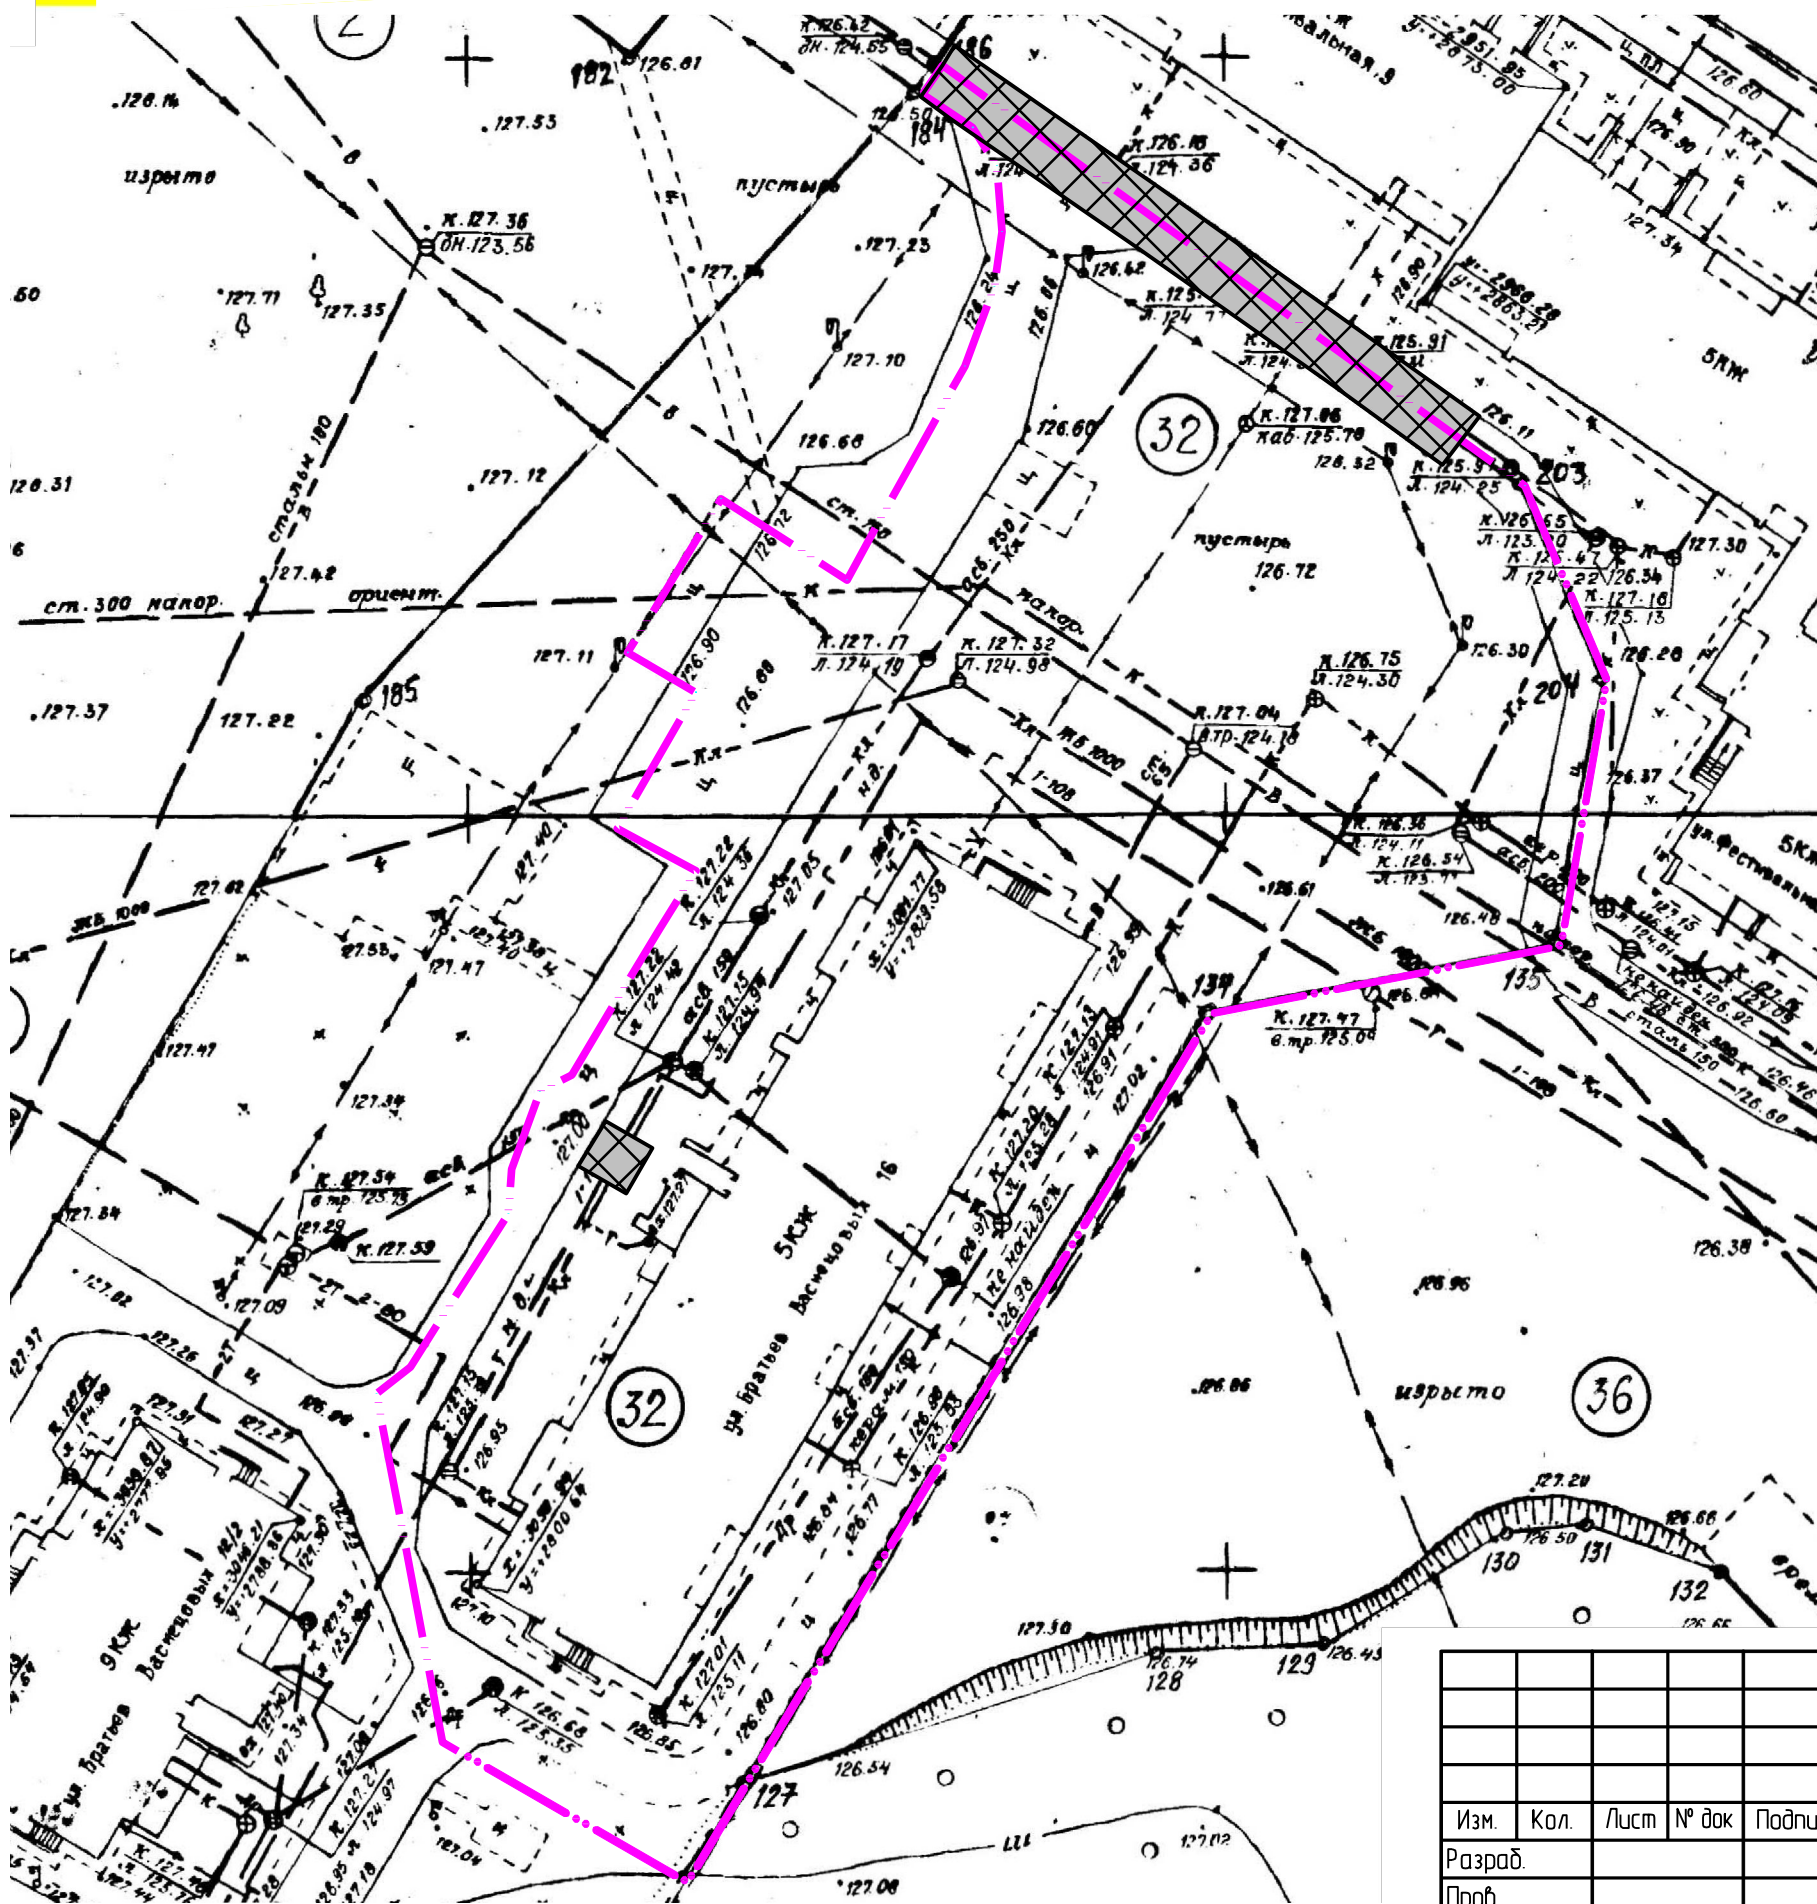

|         |      |      |       |         |      |
|---------|------|------|-------|---------|------|
| Изм.    | Кол. | Лист | № док | Подпись | Дата |
| Разраб. |      |      |       |         |      |
| Проб.   |      |      |       |         |      |

|  |      |        |  |
|--|------|--------|--|
| Дизайн-проект благоустройства дворовой территории многоквартирного дома по адресу: г. Кироба-Челецк, ул. Братьев Васнецовых, д. 16 |      |        |  |
| Стадия   | Лист | Листов |  |
| Э  | 1    | 1      |  |
| План благоустройства дворовой территории, условные обозначения, общие сведения   |      |        |  |