

План благоустройства дворовой территории

Общие сведения

Перечень видов работ по благоустройству:

- ремонт проезжей части - 1032,8 кв.м.;
- устройство тротуара - 172 кв.м.

Условные обозначения




- ремонт проезжей части



- устройство тротуара

— граница придомовой территории

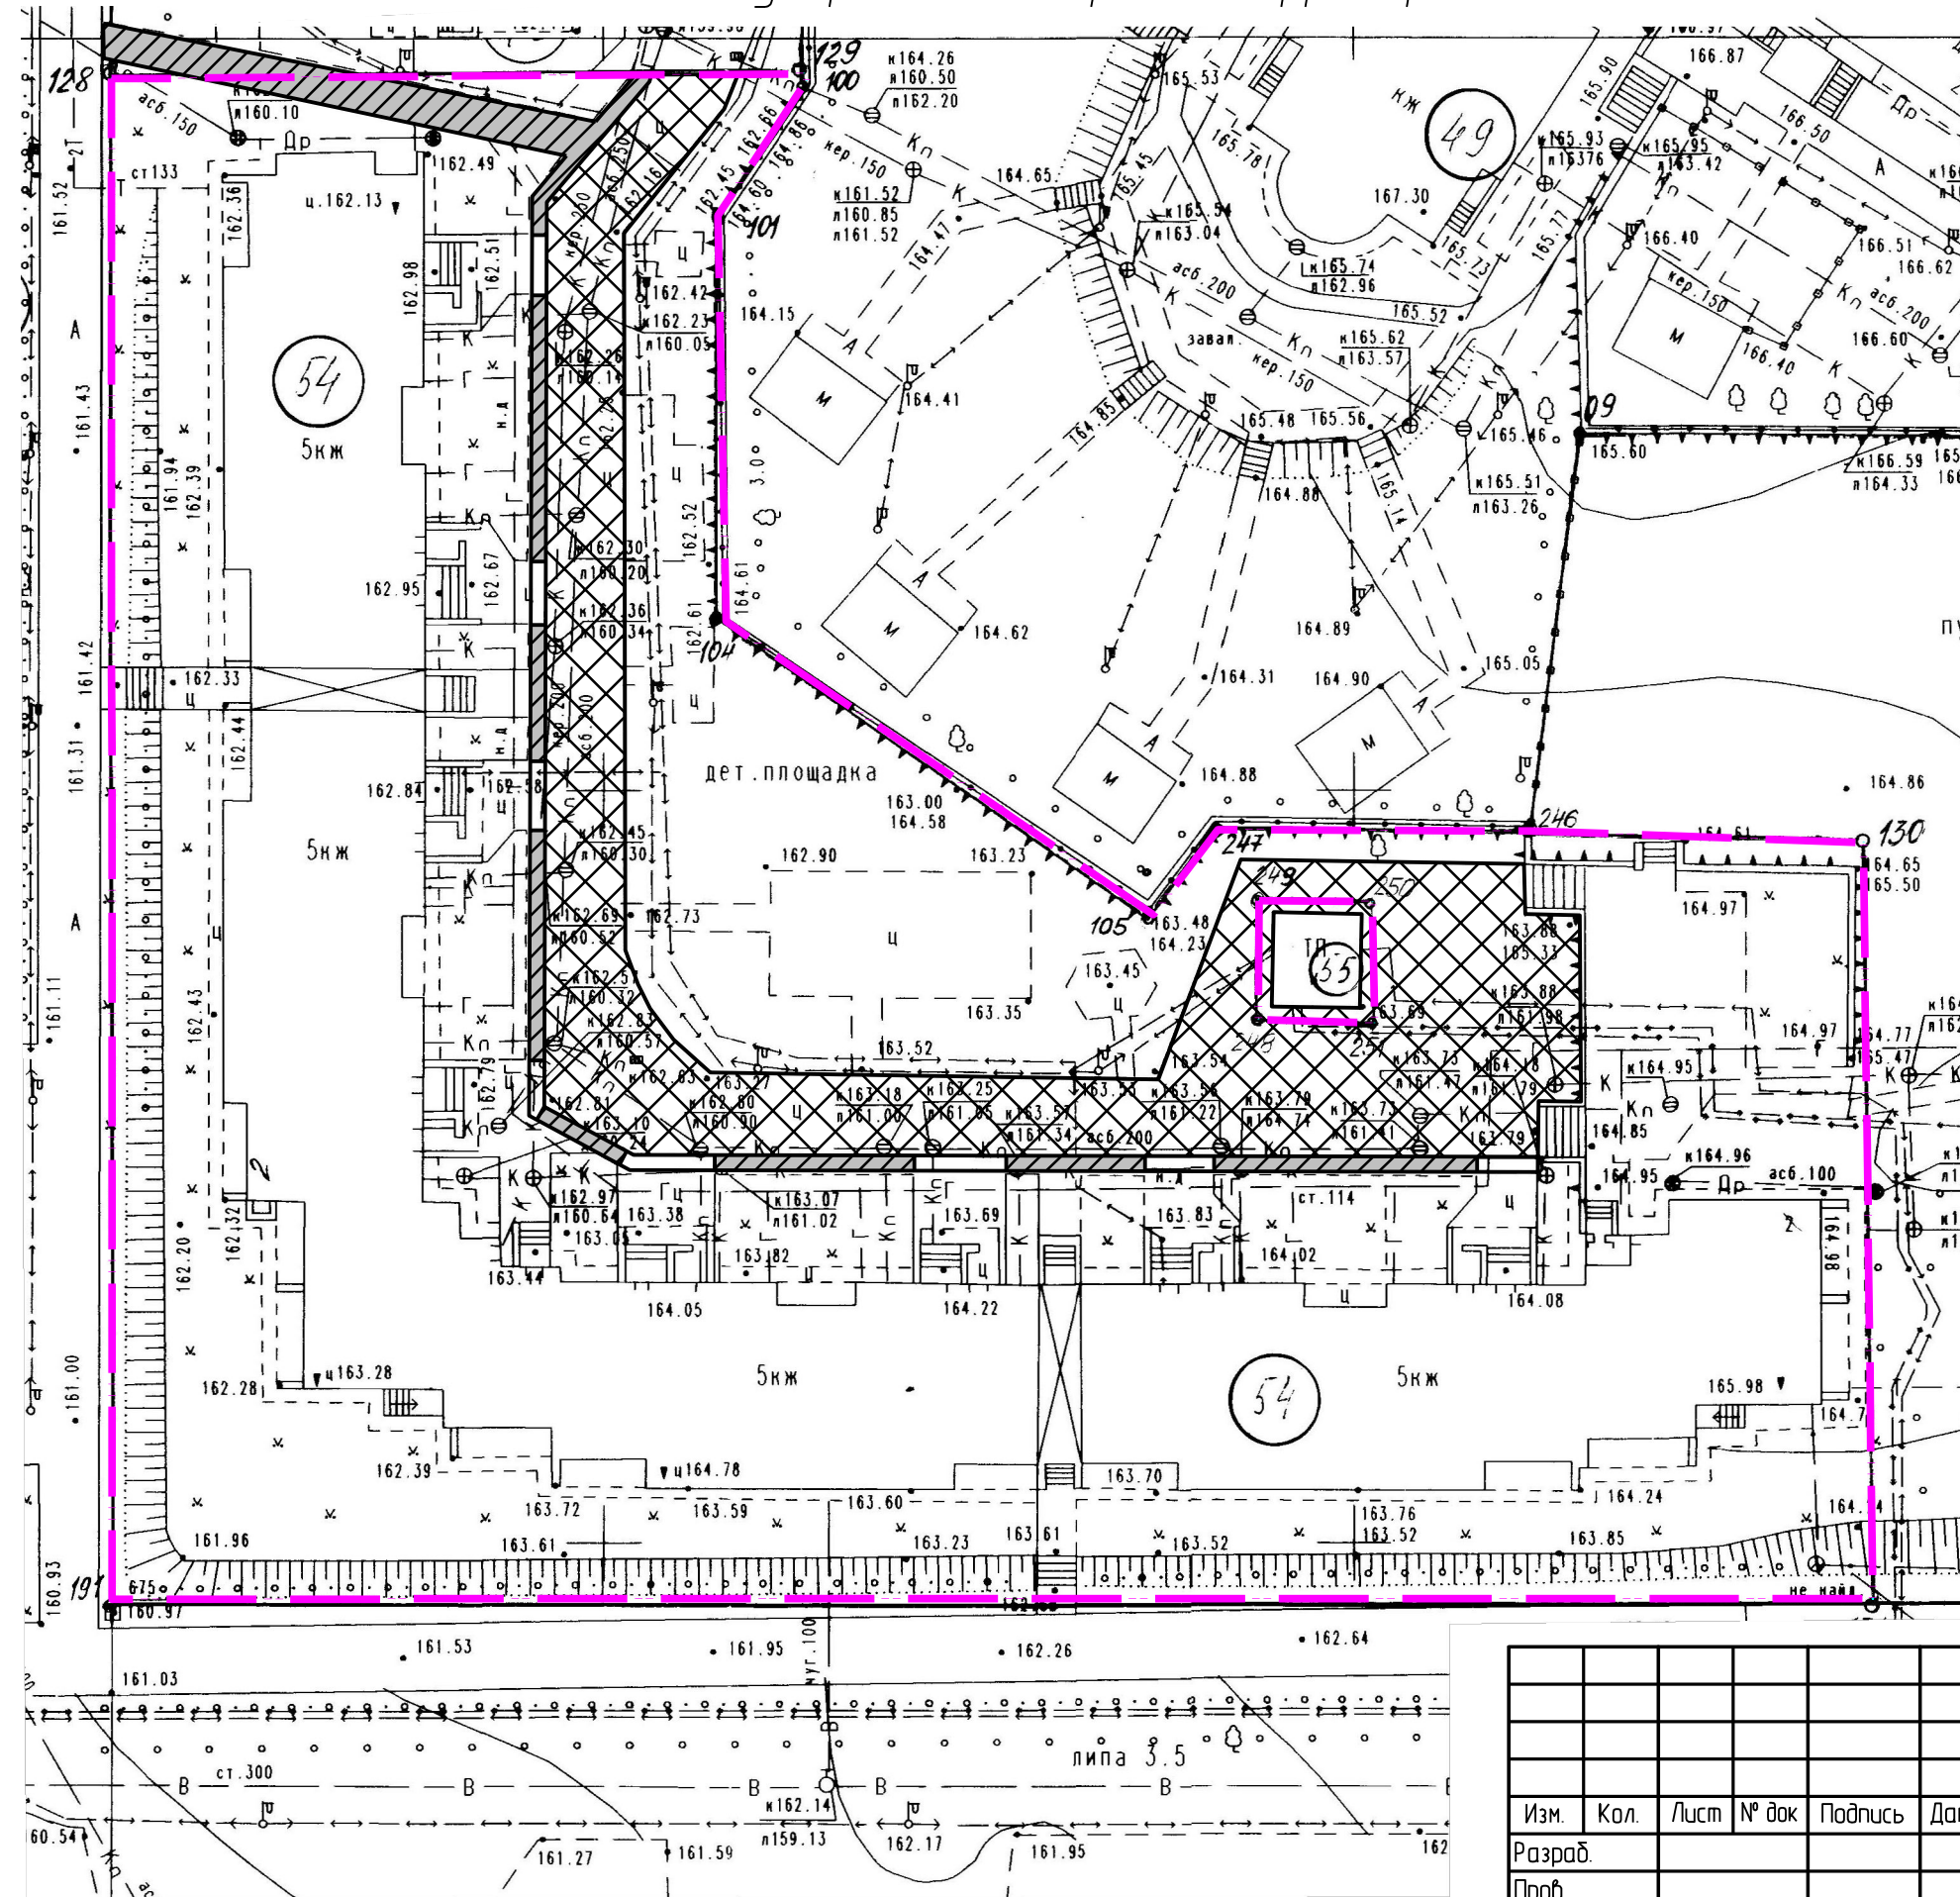

Изм.	Кол.	Лист	№ док	Подпись	Дата
Разраб.					
Проб.					

Дизайн-проект благоустройства дворовой территории многоквартирного дома по адресу: г. Кирово-Чепецк, ул. Володарского, д. 2

Стадия	Лист	Листов
Э	1	1

План благоустройства дворовой территории, условные обозначения, общие сведения