







План благоустройства дворовой территории

Общие сведения

Перечень видов работ по благоустройству:

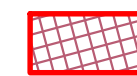
- ремонт проезжей части - 620,4 м²;
- устройство тротуаров - 133 м²;
- ремонт входных групп - 118,2 м²;
- установка опор освещения - 1 шт.;
- установка скамеек - 1 шт.

Условные обозначения

-  - ремонт проезжей части.
-  - устройство тротуара.
-  - ремонт входных групп.
-  - скамейка.
-  - опора освещения.
-  - граница придомовой территории.

Примечание

Место установки скамейки и опоры освещения определить по месту.

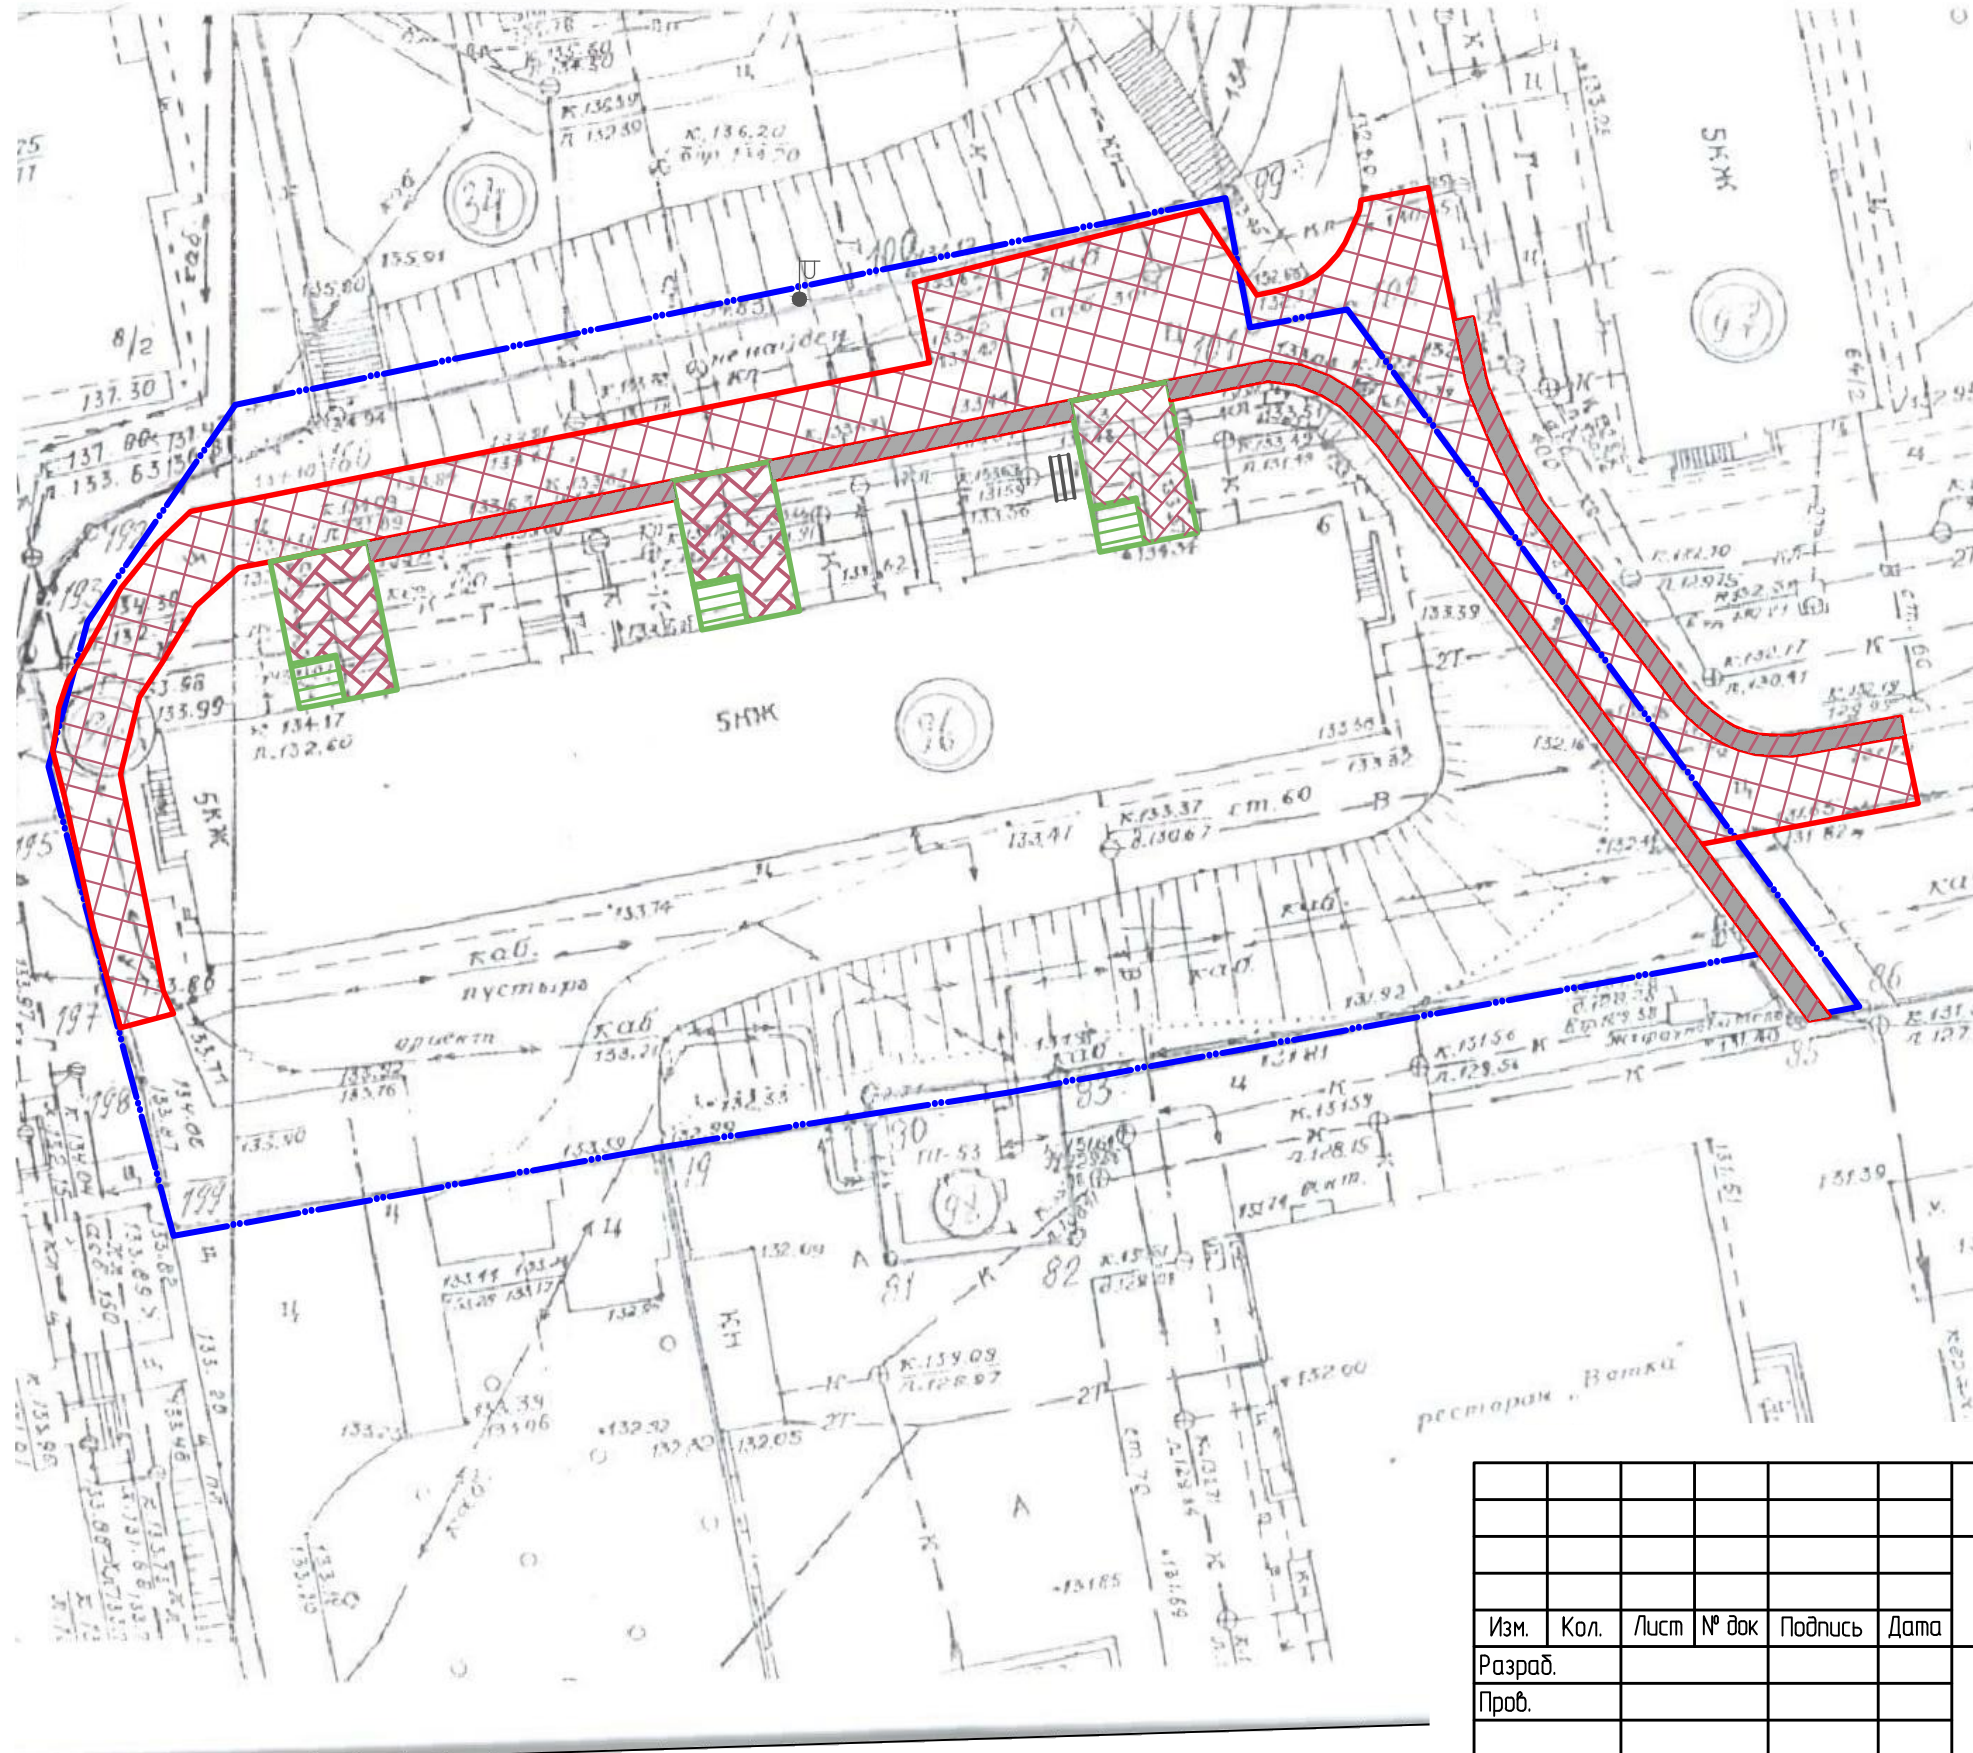

						Дизайн-проект благоустройства дворовой территории многоквартирного дома по адресу: г. Кирово-Чепецк, ул. Красноармейская, д. 6		
Изм.	Кол.	Лист	№ док	Подпись	Дата	Стадия	Лист	Листов
Разраб.								
Проб.						Э	1	1
План благоустройства дворовой территории условные обозначения, общие сведения								