



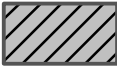

План благоустройства дворовой территории

Общие сведения

- Перечень видов работ по благоустройству:
- ремонт проезжей части - 252,4 кв.м.;
 - устройство тротуара - 20 кв.м.

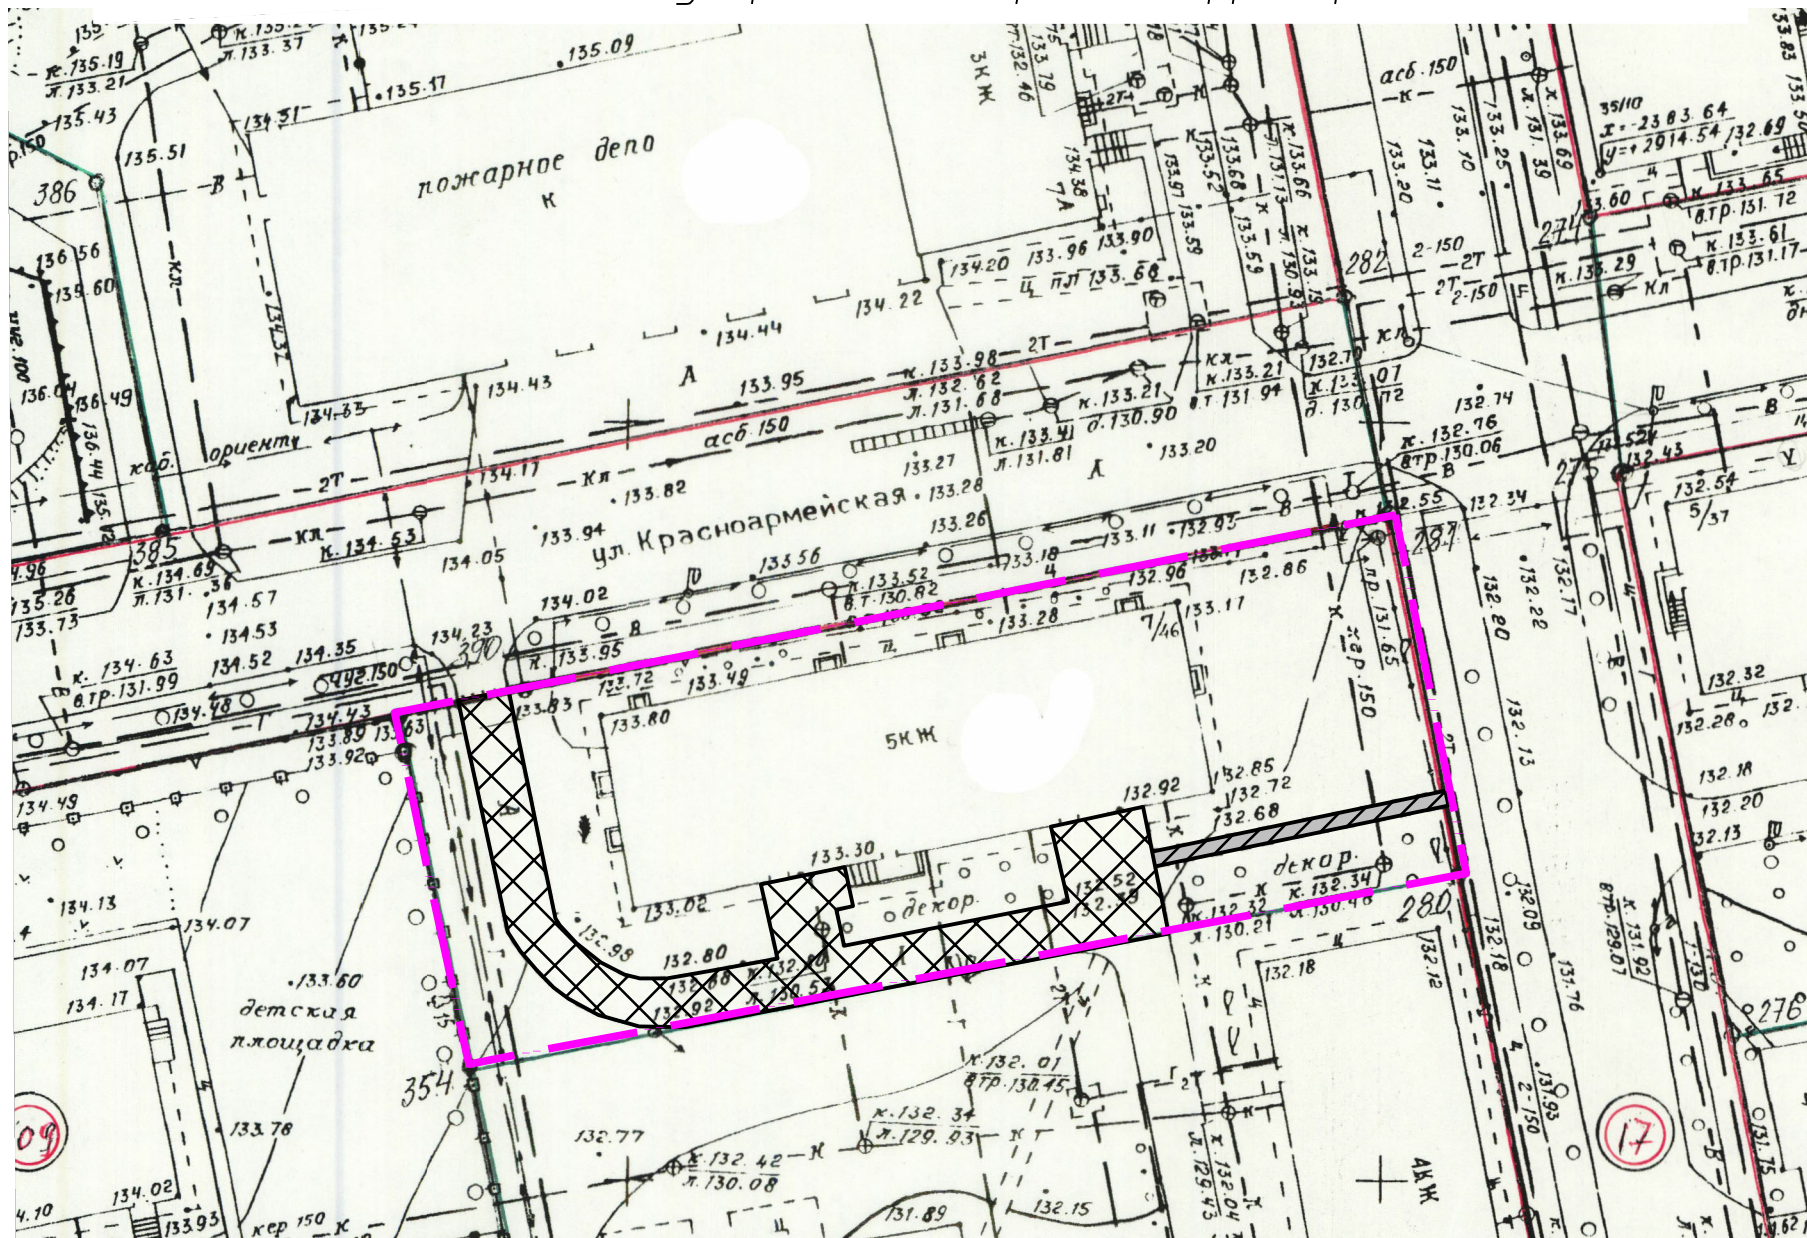

Условные обозначения

-  - ремонт проезжей части
-  - устройство тротуара
-  - граница придомовой территории

Изм.	Кол.	Лист	№ док	Подпись	Дата	Дизайн-проект благоустройства дворовой территории многоквартирного дома по адресу: г. Кирово-Чепецк, ул. Красноармейская, д. 7			
Разраб.						Стадия	Лист	Листов	
Проб.						Э	1	1	
						План благоустройства дворовой территории, условные обозначения, общие сведения			