

План благоустройства дворовой территории

Общие сведения

Перечень видов работ по благоустройству:

- ремонт проезжей части - 1311 кв.м.;
- устройство парковки - 150 кв.м.;
- устройство тротуара - 165 кв.м.


Условные обозначения



- ремонт проезжей части




- устройство парковки

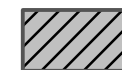

- устройство тротуара

— - граница придомовой территории

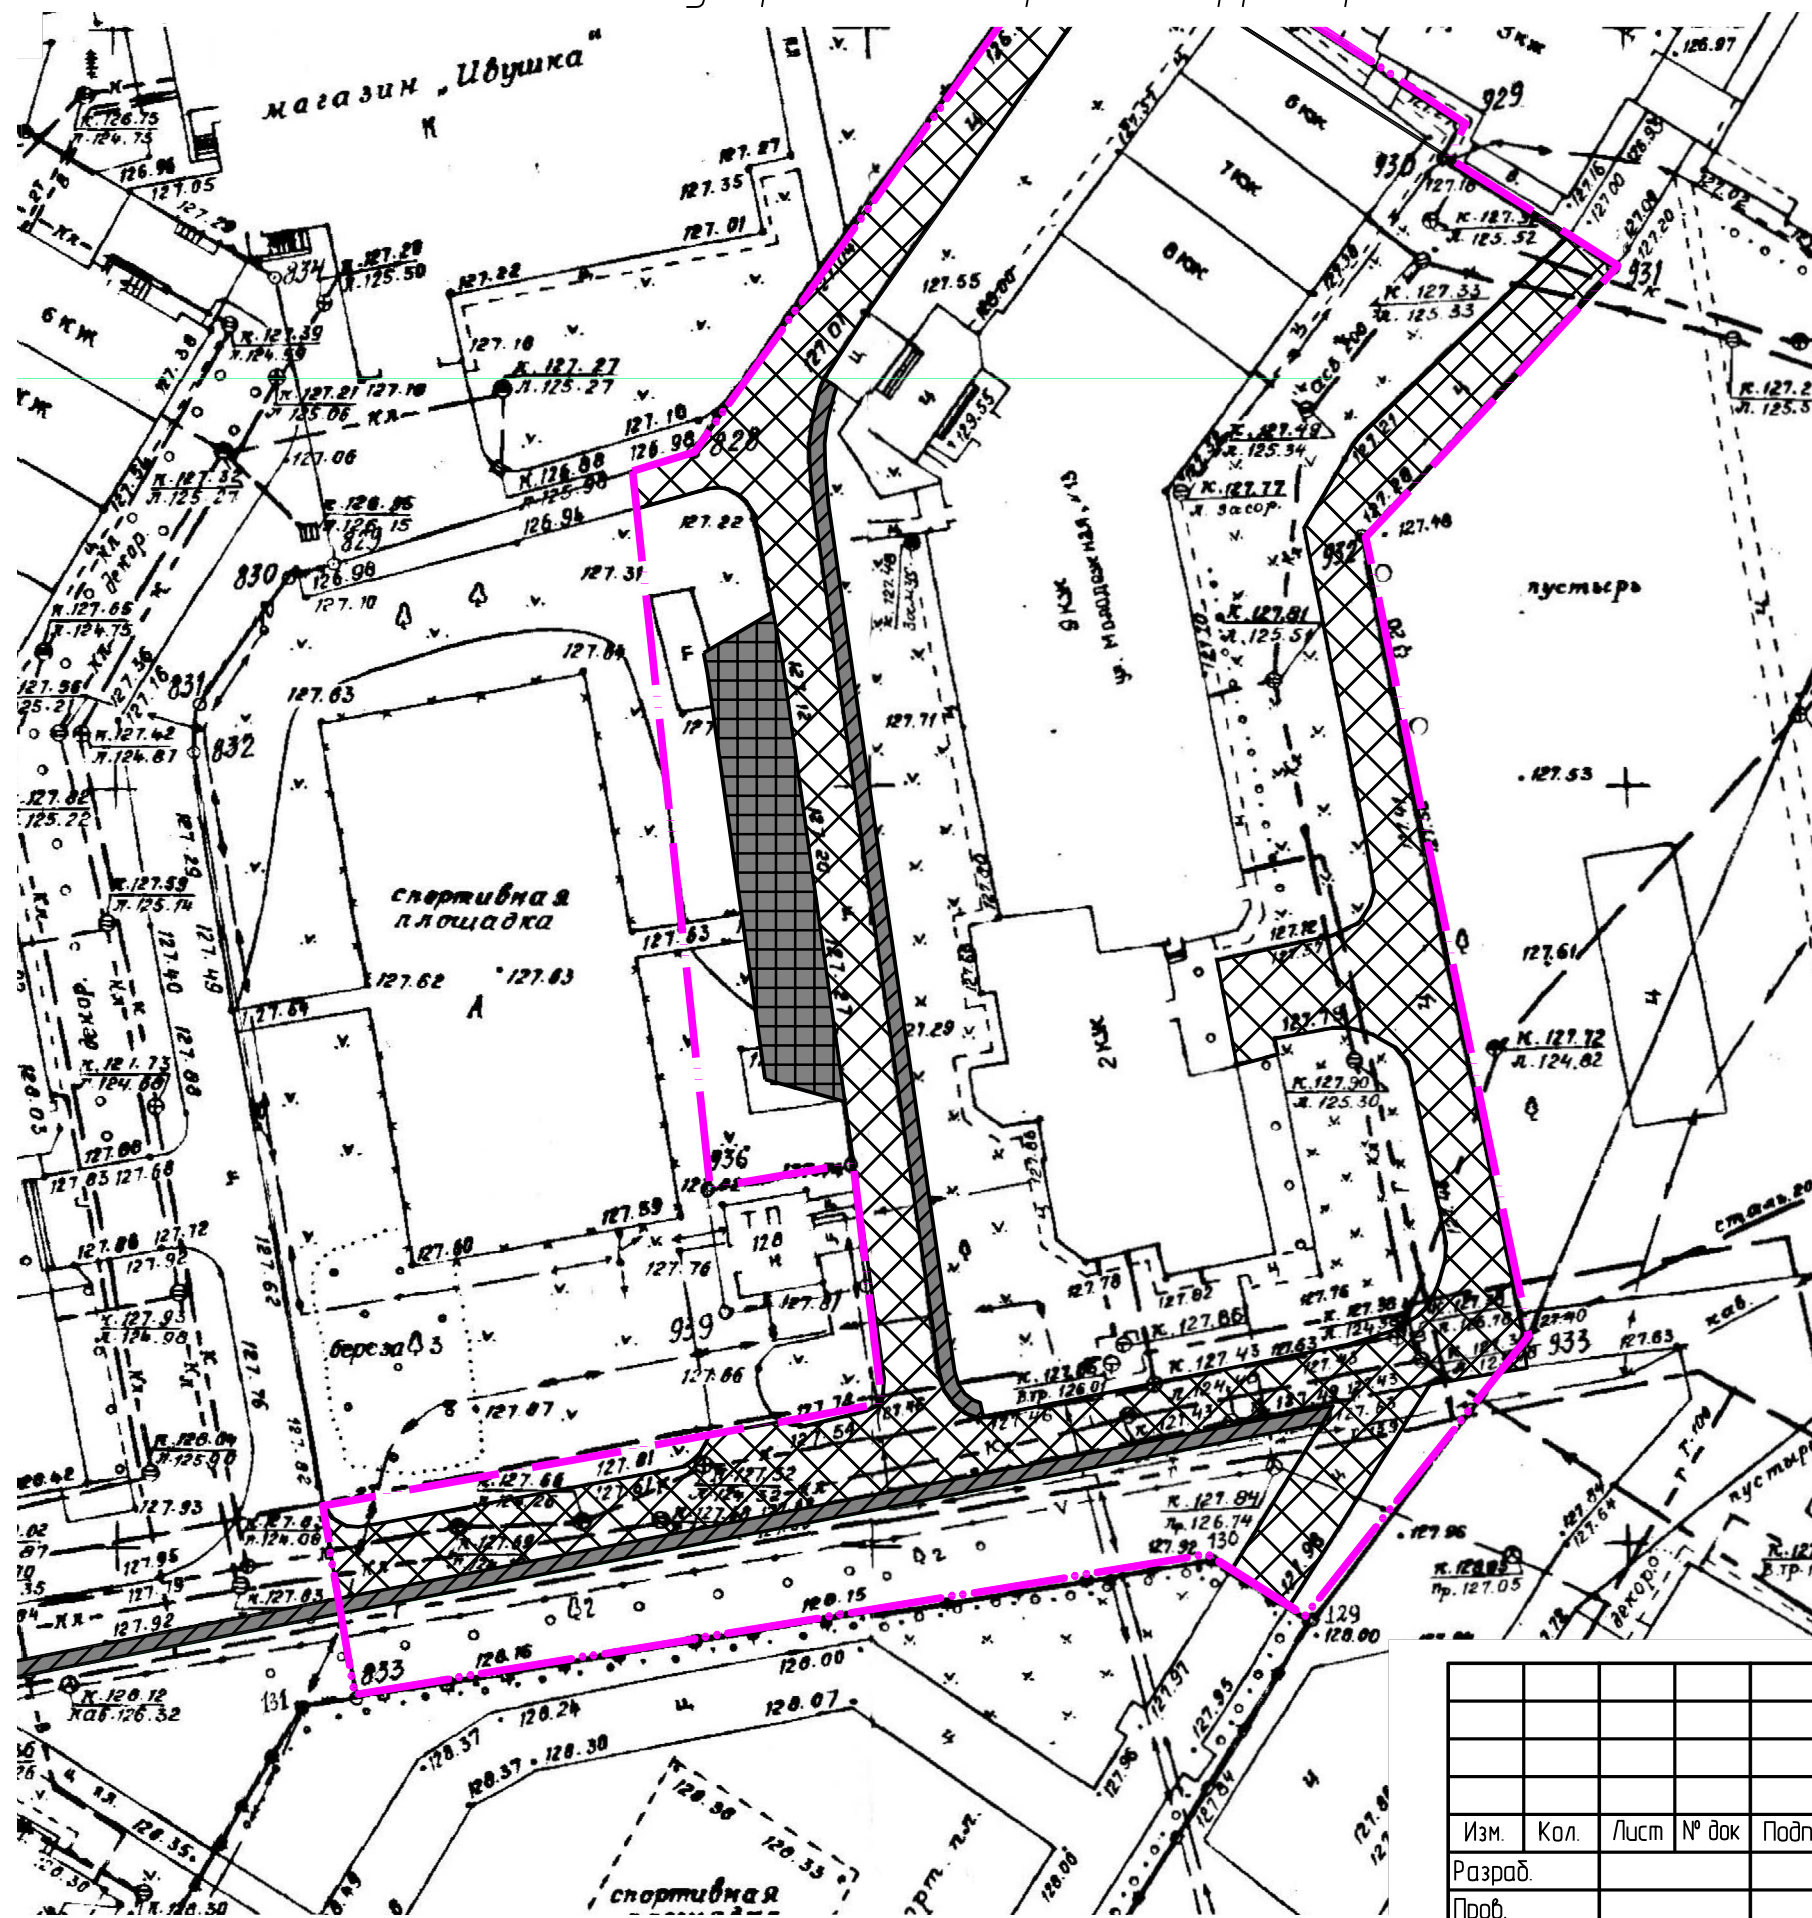

					Дизайн-проект благоустройства дворовой территории многоквартирного дома по адресу: г. Кирова-Чепецк, ул. Молодежная, д. 13			
Изм.	Кол.	Лист	№ док	Подпись	Дата	Стадия	Лист	Листов
Разраб.						Э	1	1
Проб.								
План благоустройства дворовой территории, условные обозначения, общие сведения								