






План благоустройства дворовой территории

Общие сведения

Перечень видов работ по благоустройству:

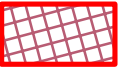
- ремонт проезжей части - 914 м²;
- установка скамеек - 3 шт;
- установка урн - 5 шт;
- устройство тротуаров - 102,5 м².

Условные обозначения

-  - ремонт проезжей части.
-  - скамейка.
-  - урна.
-  - устройство тротуара.
-  - граница придомовой территории.

Примечание

Место установки урн и скамеек определить по месту.

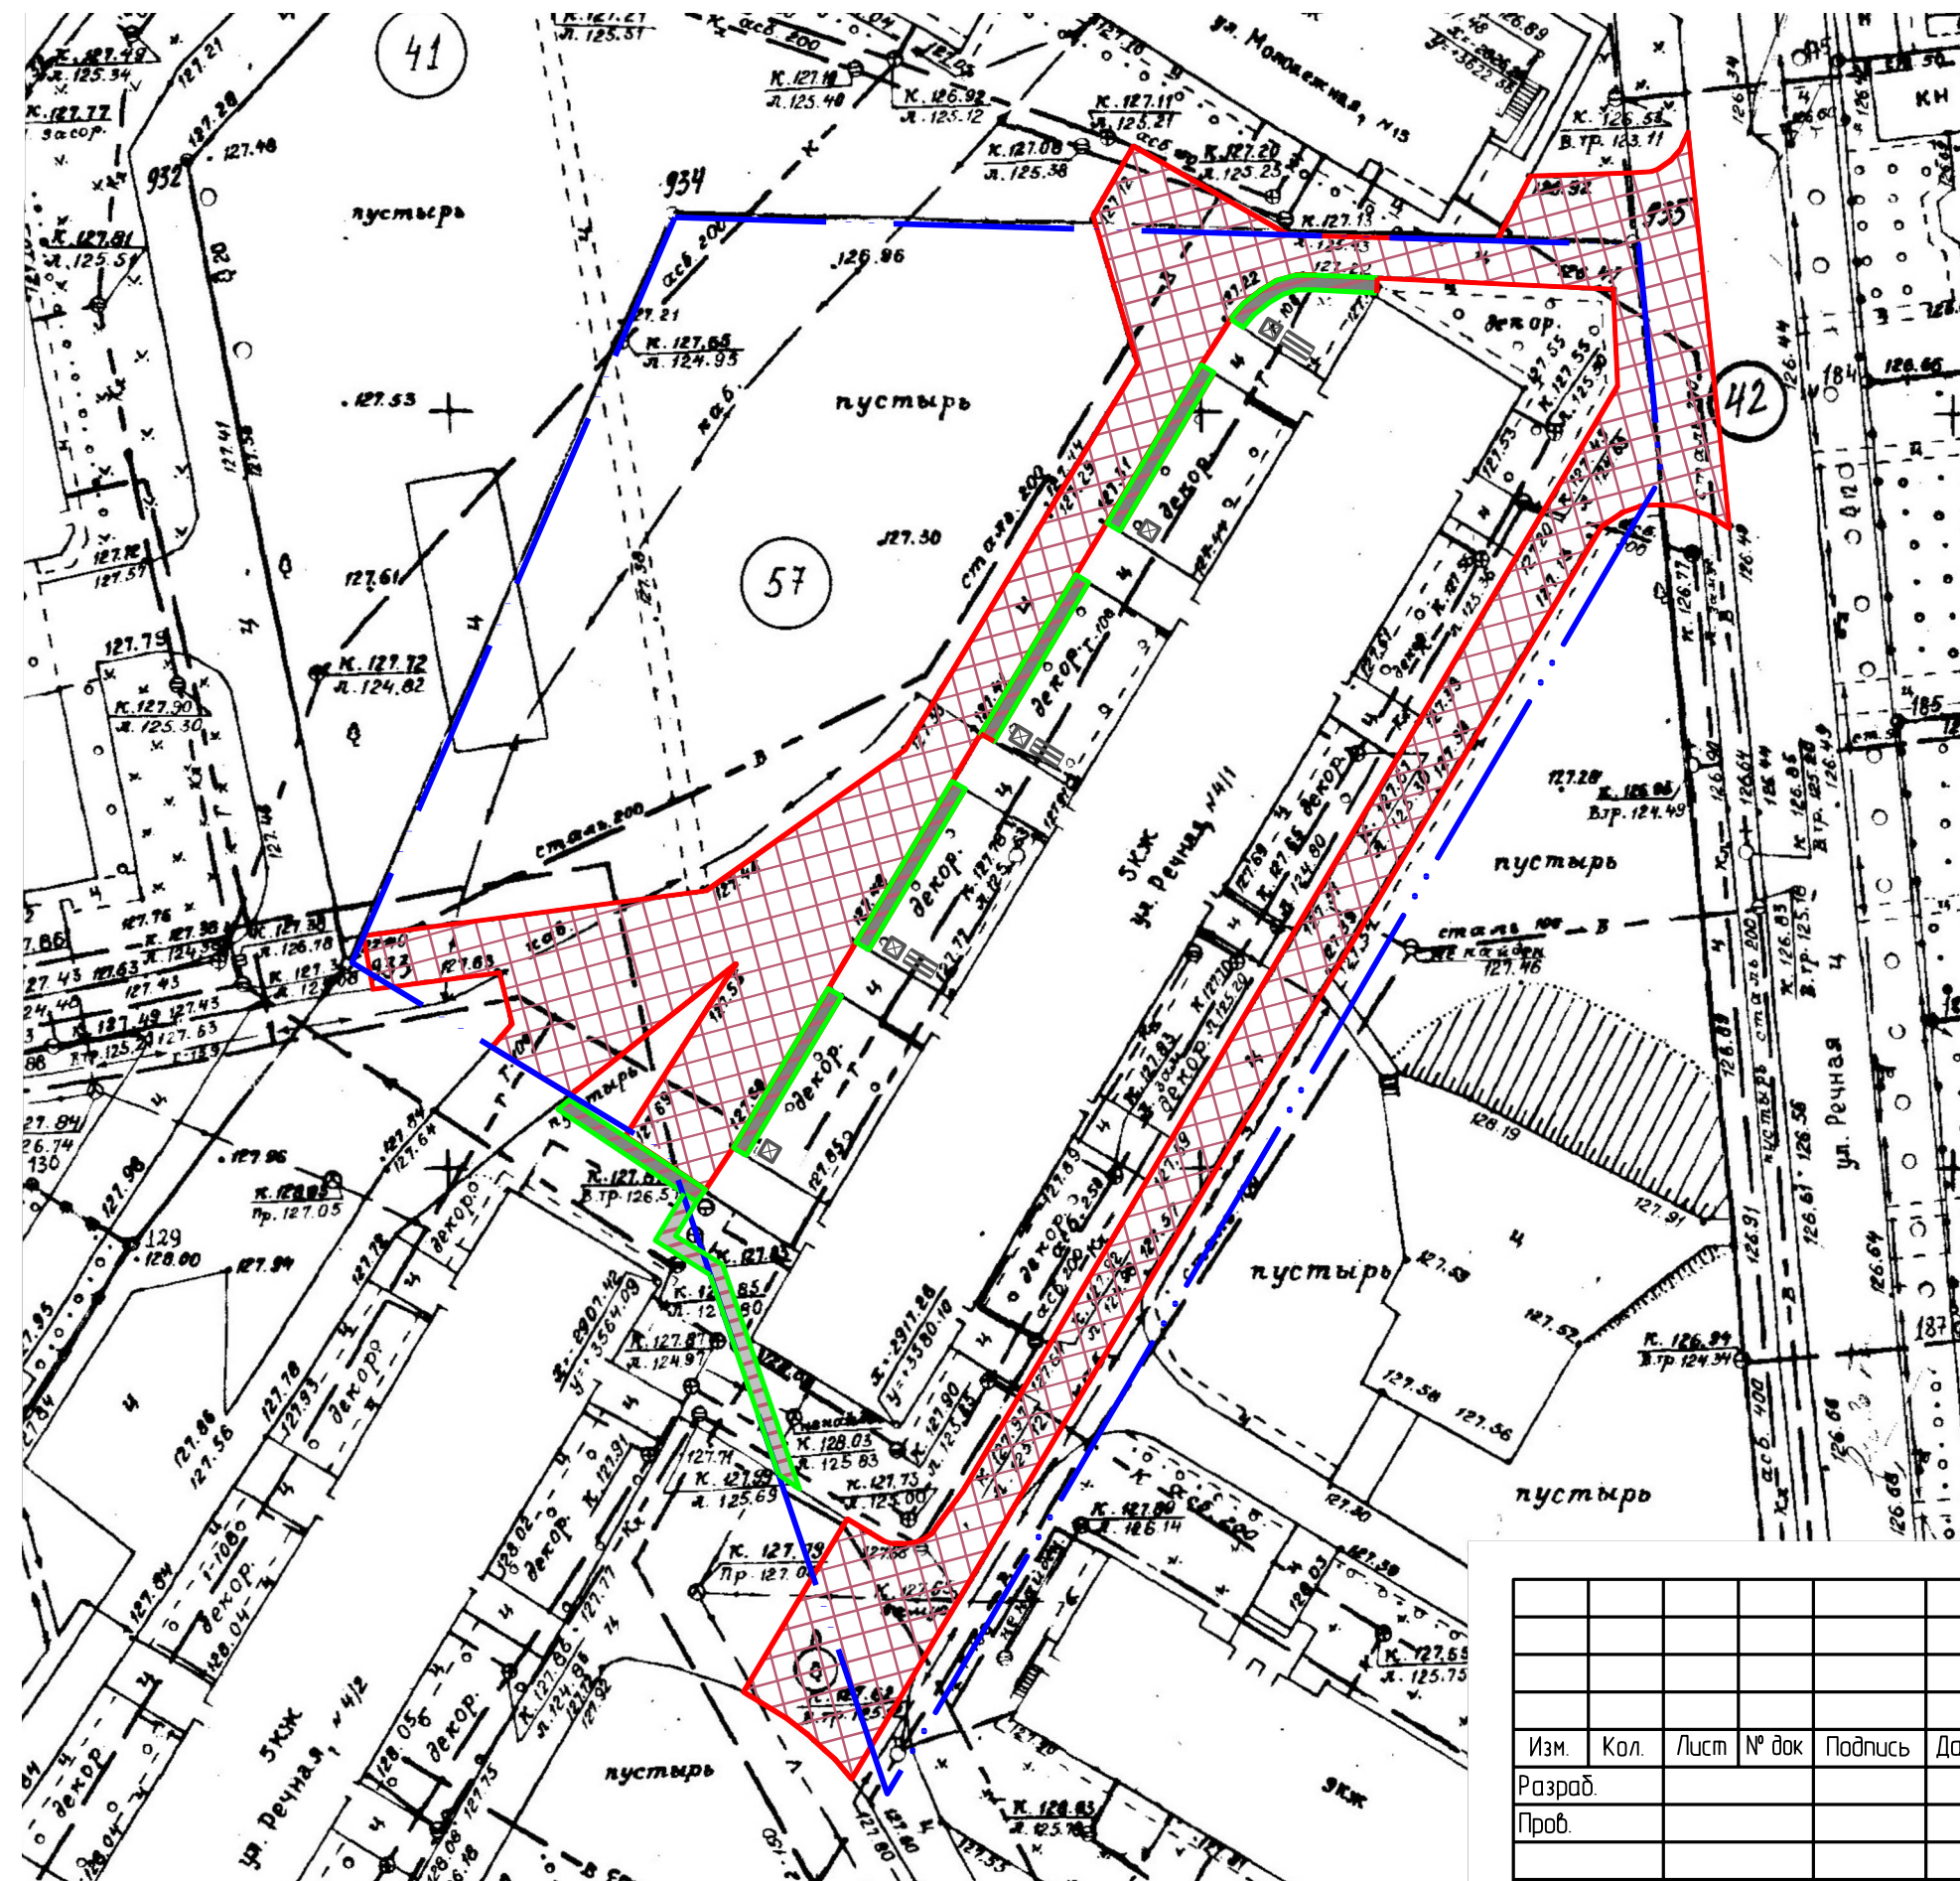

					Дизайн-проект благоустройства дворовой территории многоквартирного дома по адресу: г. Кирово-Чепецк, ул. Речная, д.4,к.1			
Изм.	Кол.	Лист	№ док	Подпись	Дата	Стадия	Лист	Листов
Разраб.						Э	1	1
Проб.								
План благоустройства дворовой территории условные обозначения, общие сведения								