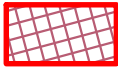

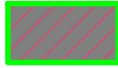



План благоустройства дворовой территории

Общие сведения

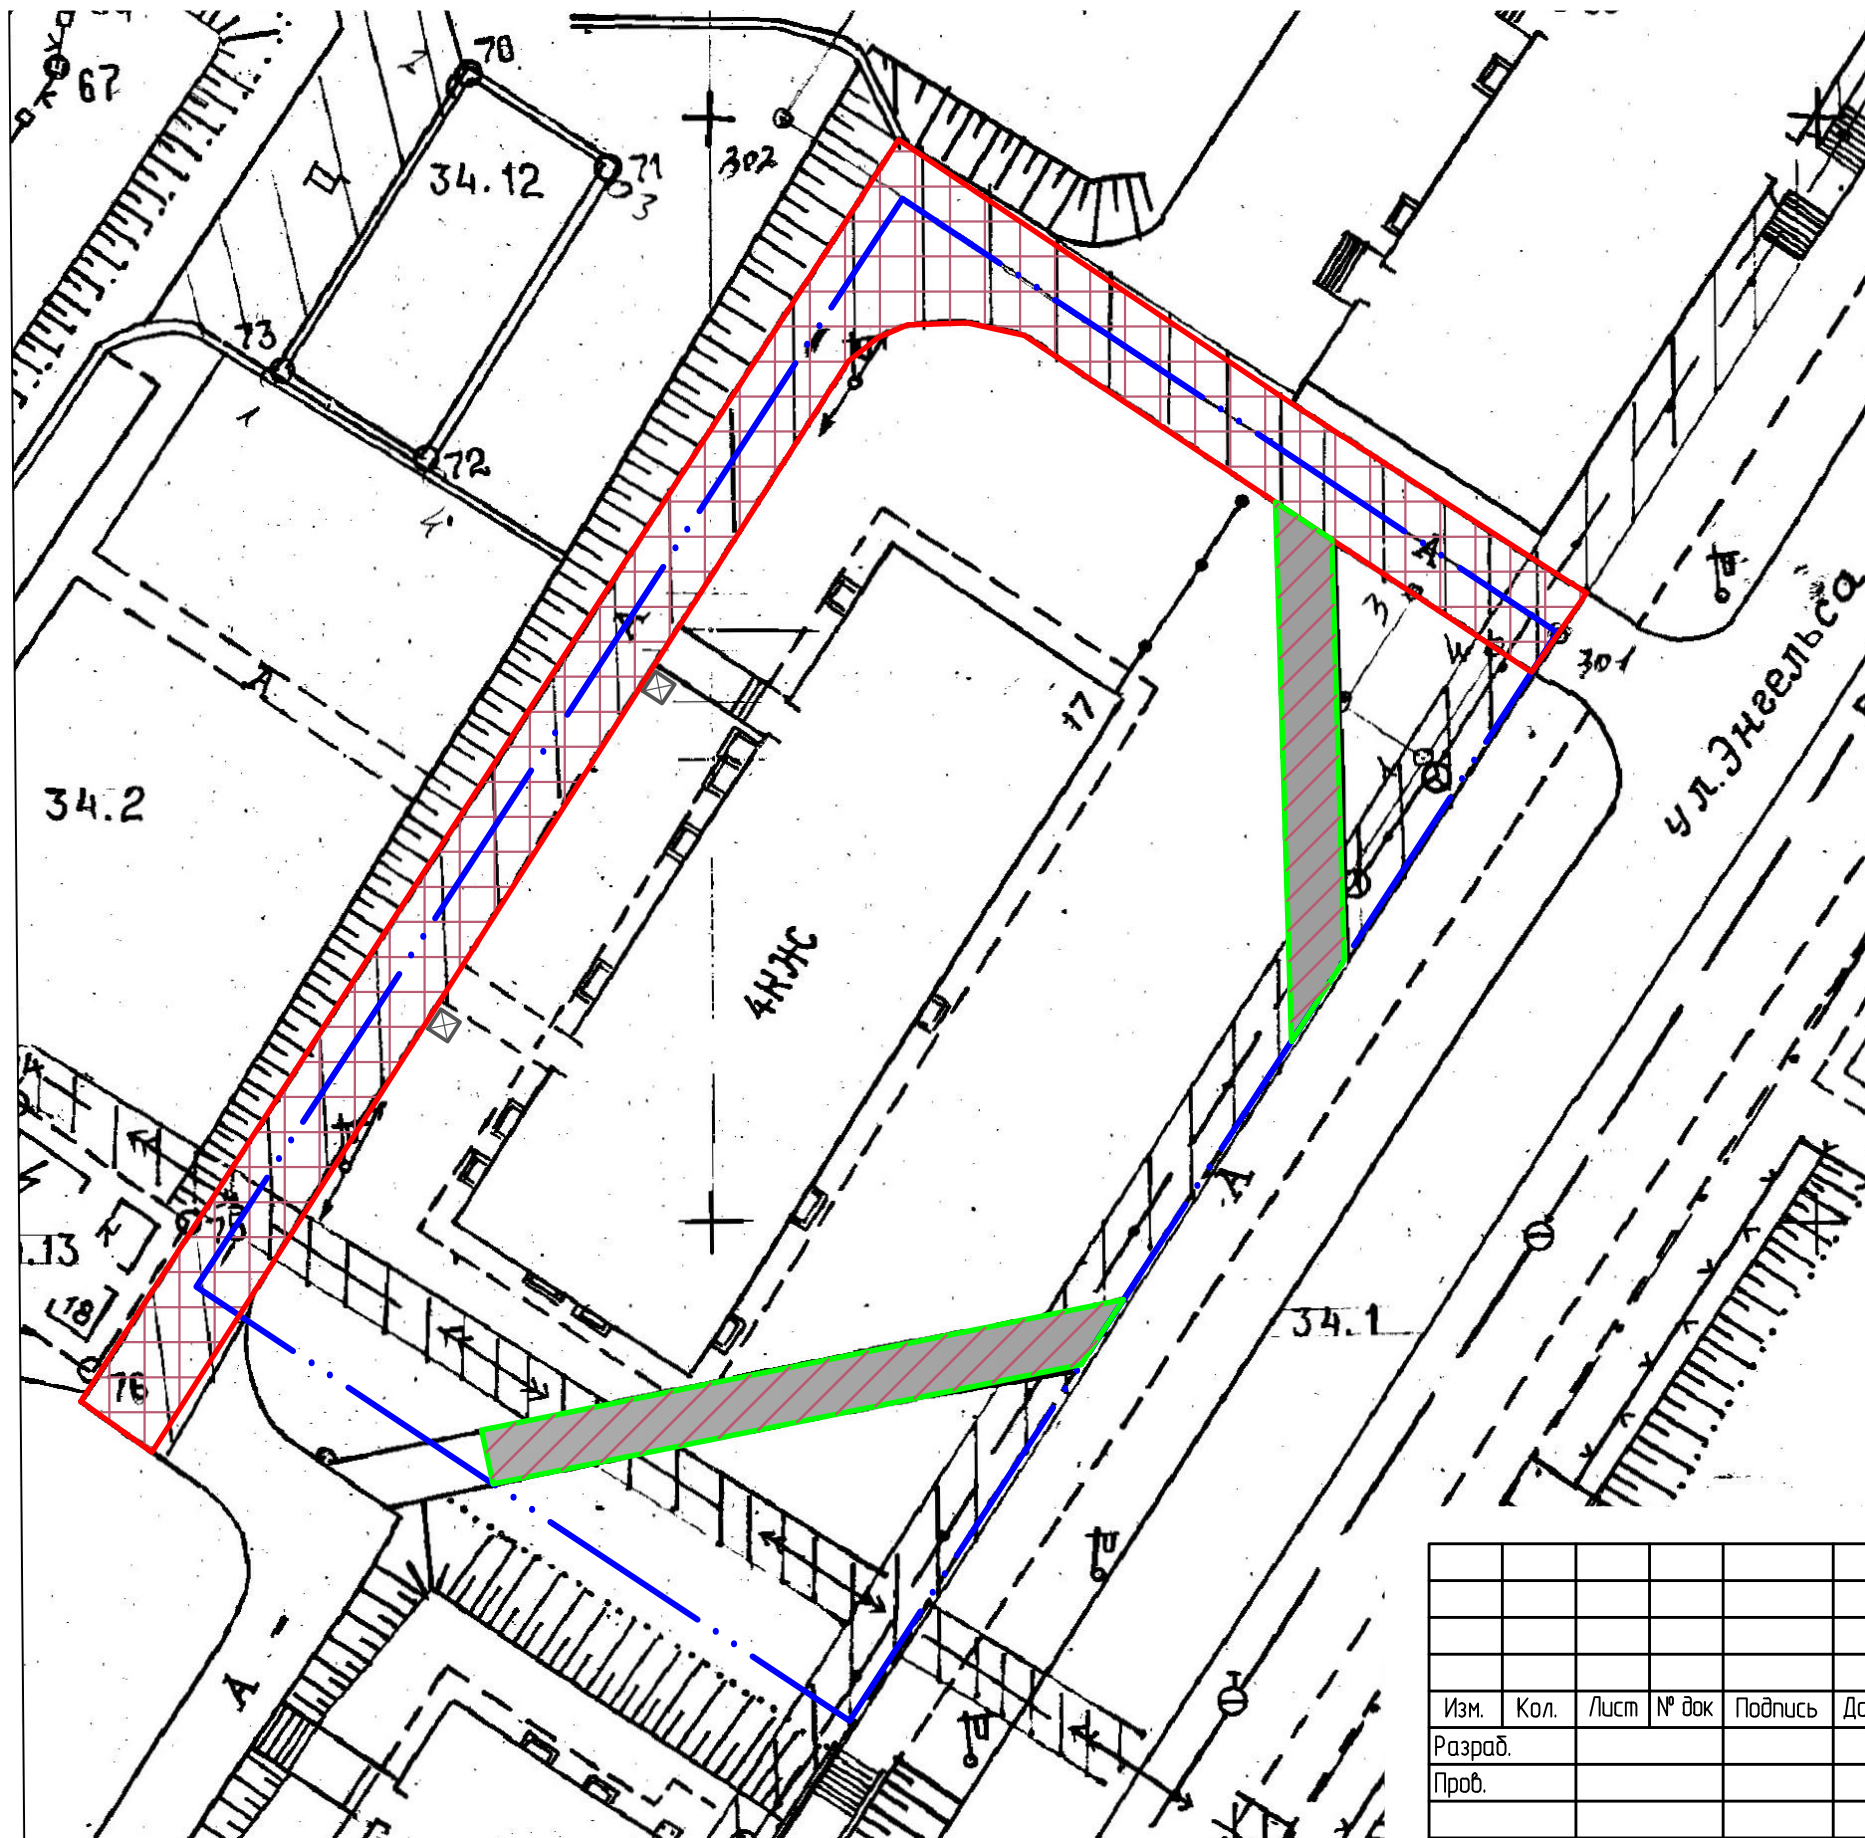
- Перечень видов работ по благоустройству:
- ремонт проезжей части - 410 м²;
 - установка урн - 2 шт;
 - устройство тротуаров - 126,0 м².

Условные обозначения

-  - ремонт проезжей части.
-  - урна.
-  - устройство тротуара.
-  - граница придомовой территории.

Примечание

Место установки урн определить по месту.



						Дизайн-проект благоустройства дворовой территории многоквартирного дома по адресу: г. Кирово-Чепецк, ул. Энгельса, д. 17		
Изм.	Кол.	Лист	№ док	Подпись	Дата	Стадия	Лист	Листов
Разраб.						Э	1	1
Проб.								
План благоустройства дворовой территории условные обозначения, общие сведения								