


План благоустройства дворовой территории

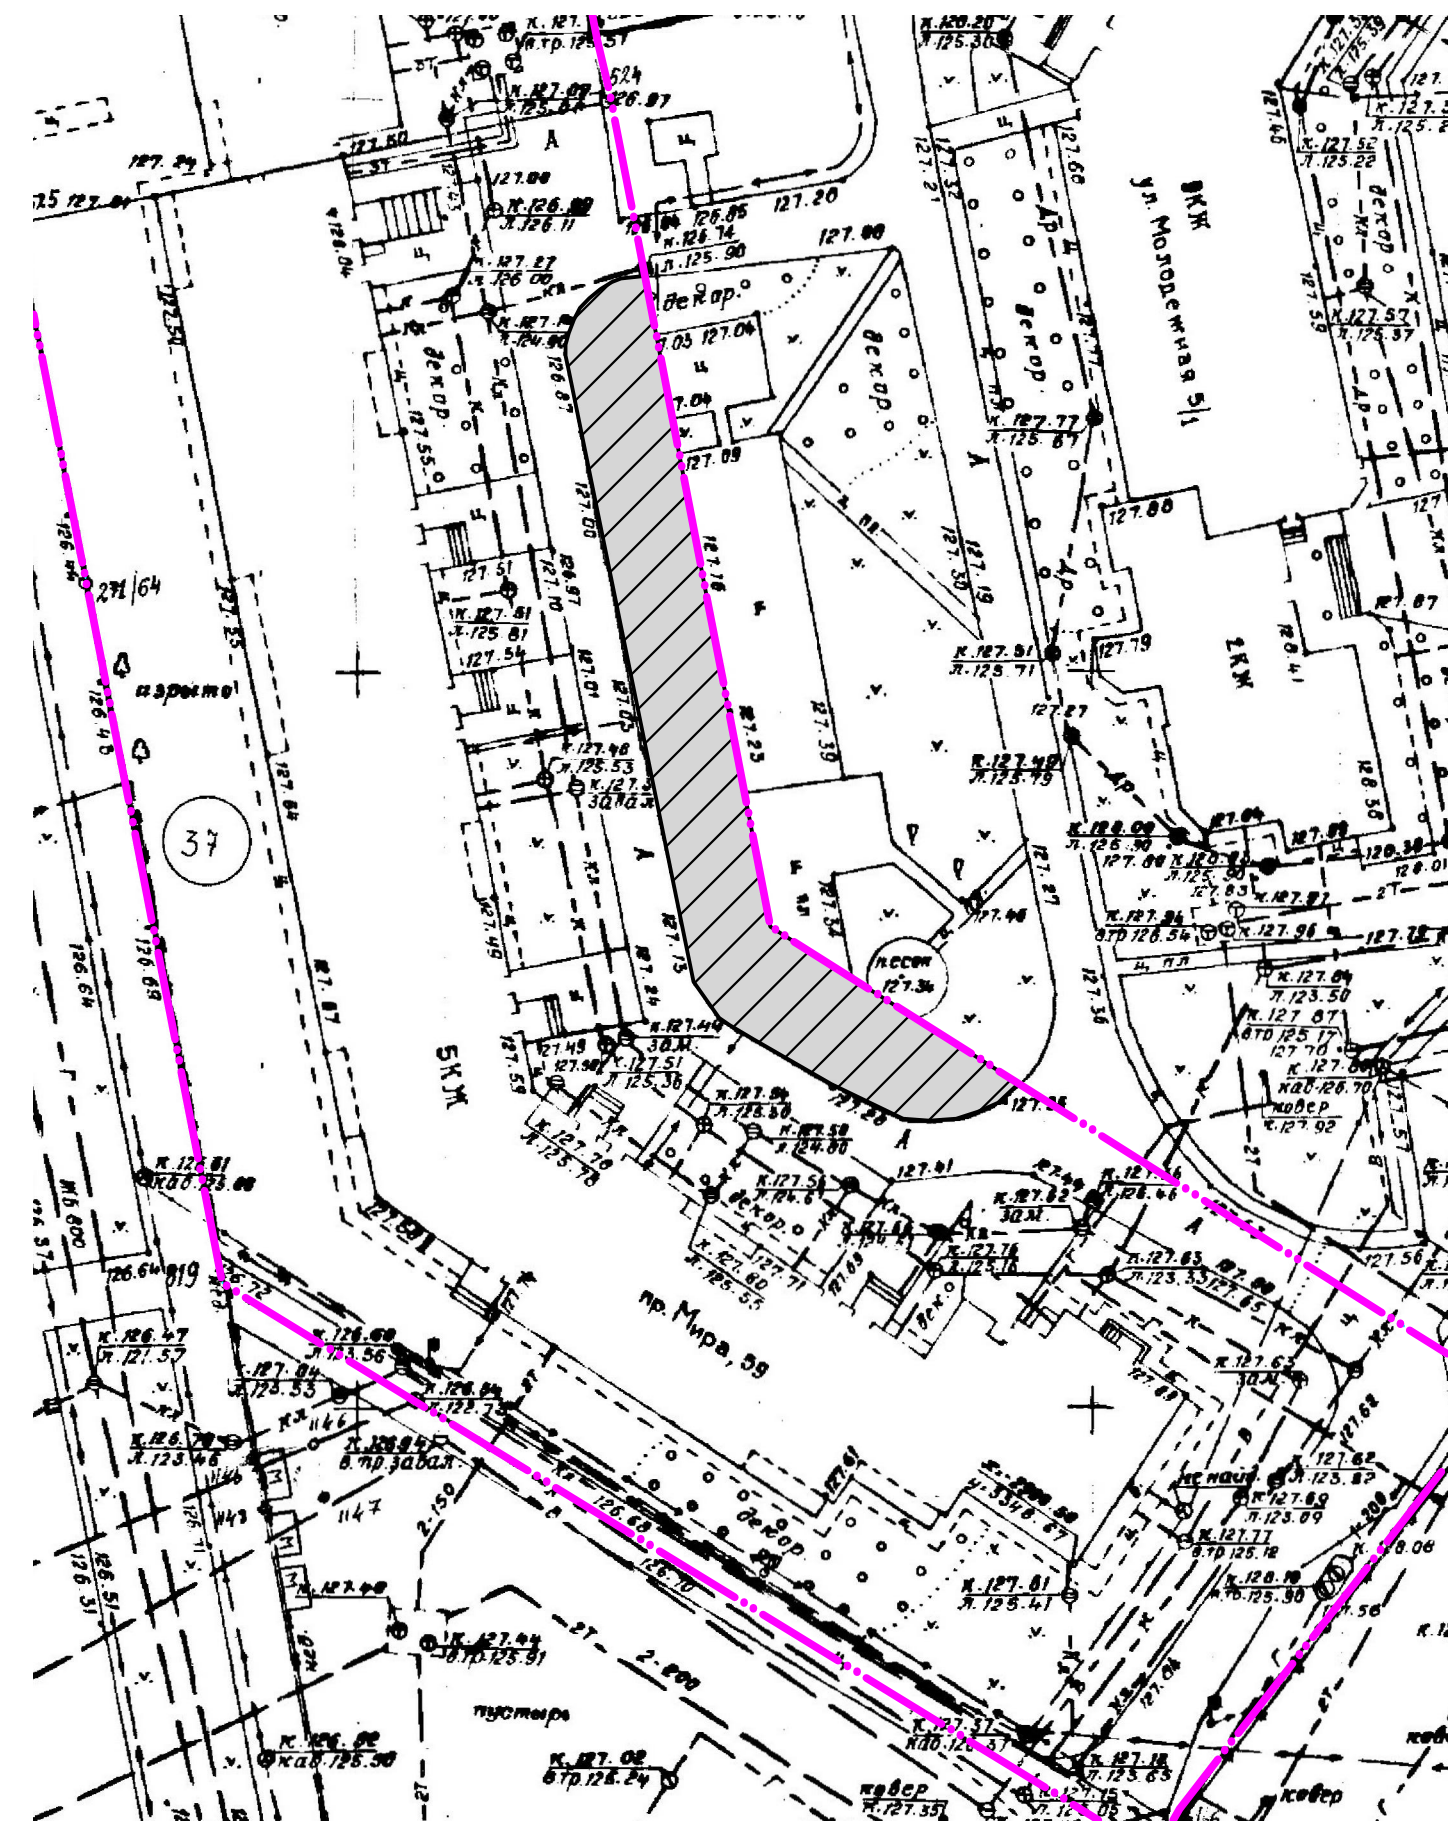

Общие сведения

Перечень видов работ по благоустройству:
- устройство парковки - 340 м².

Условные обозначения



- устройство парковки



- граница придомовой территории

Изм.	Кол.	Лист	№ док	Подпись	Дата	Дизайн-проект благоустройства дворовой территории многоквартирного дома по адресу: г. Кирово-Чепецк, пр-кт Мира, д. 59			
Разраб.						Стадия	Лист	Листов	
						Э	1	1	
						План благоустройства дворовой территории, условные обозначения, общие сведения			