


# План благоустройства дворовой территории

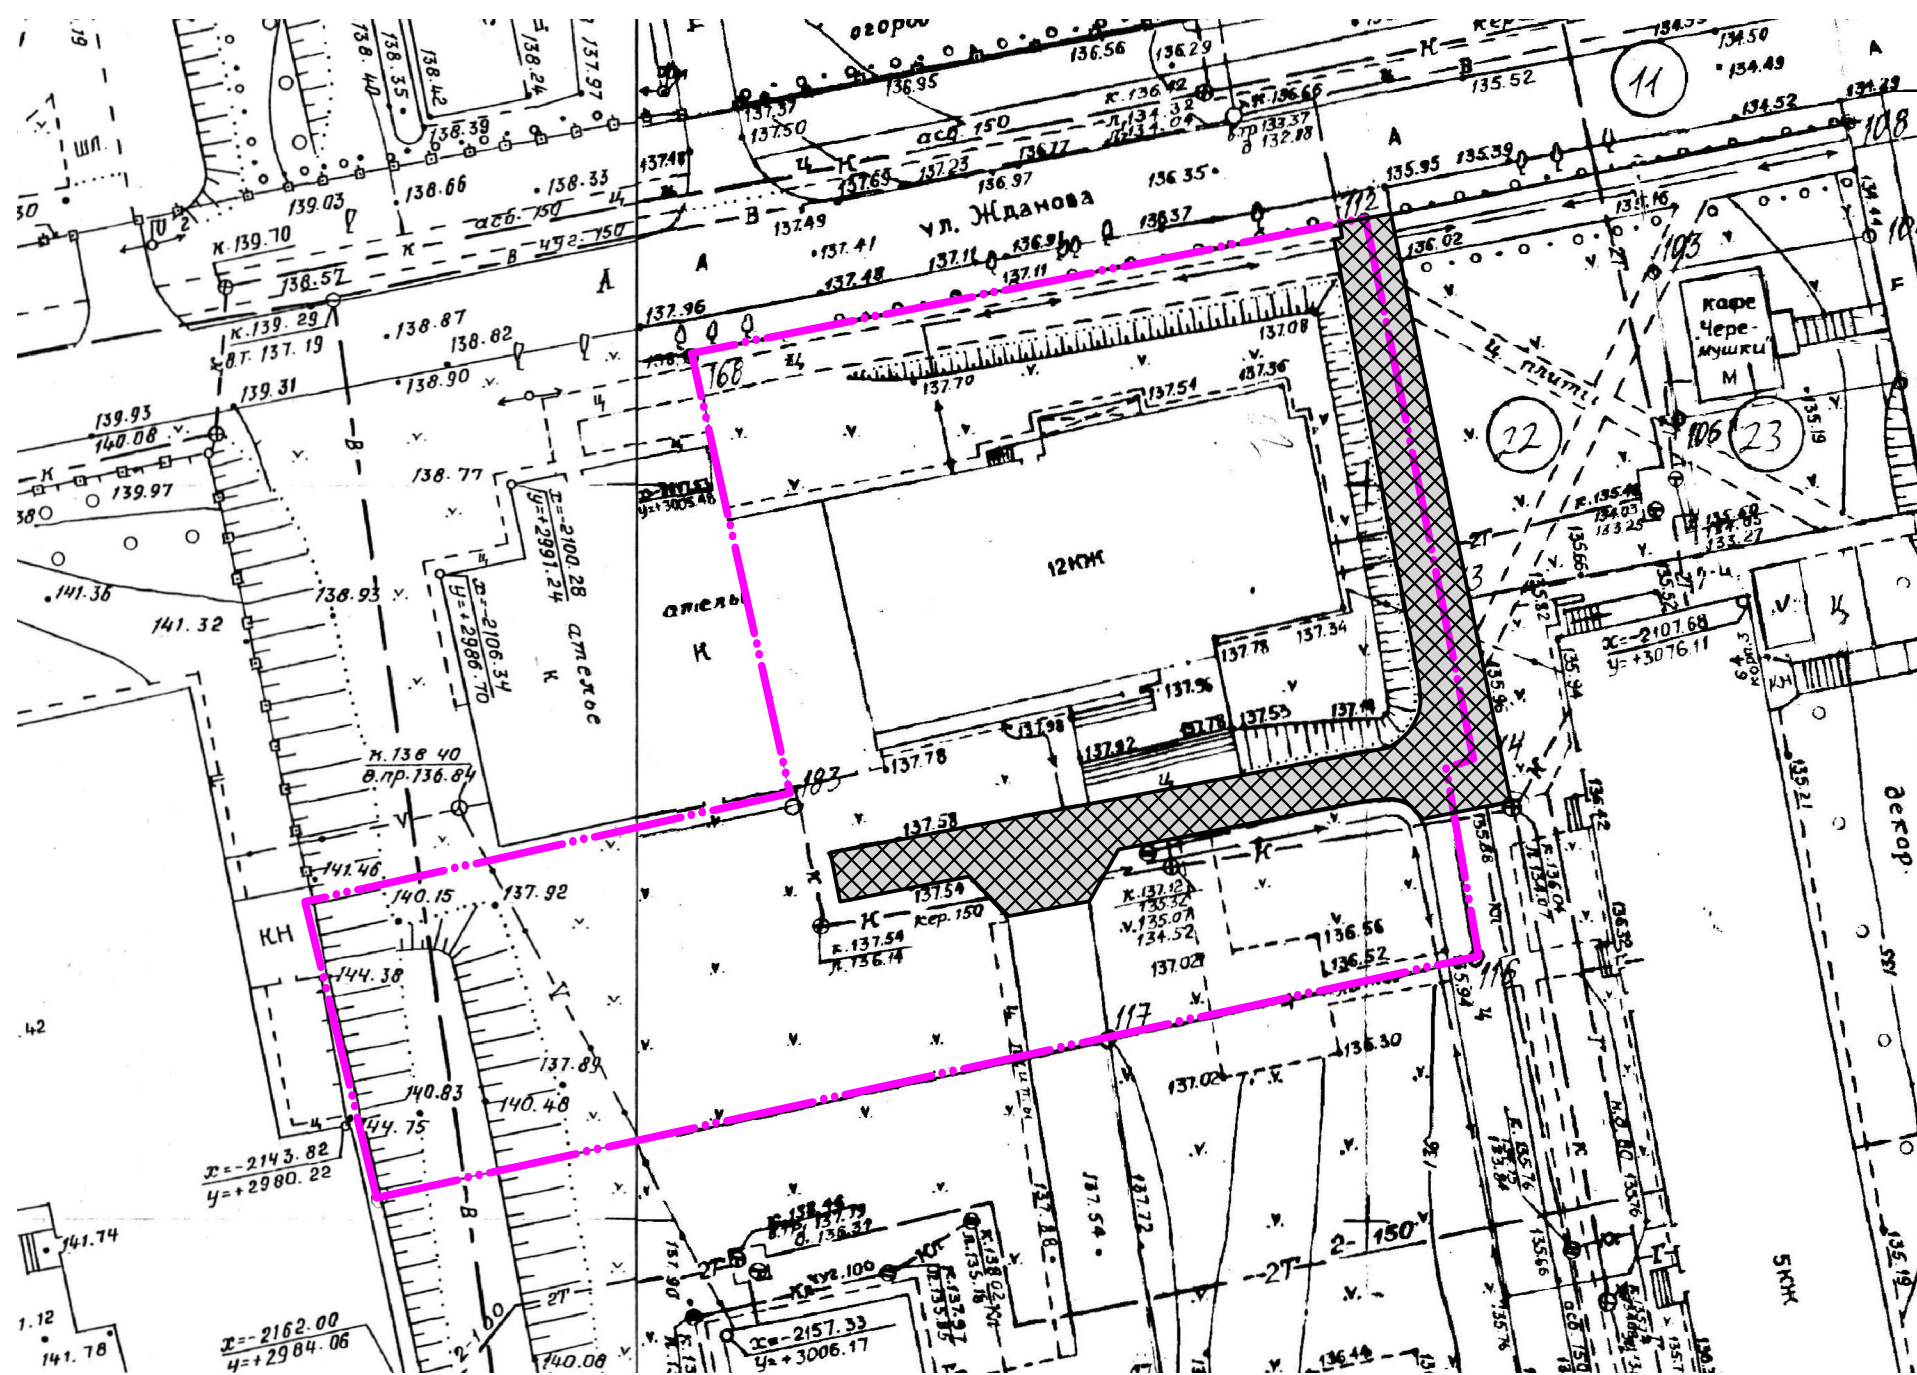

## Общие сведения

Перечень видов работ по благоустройству:  
 - ремонт проезжей части - 400 м<sup>2</sup>.

## Условные обозначения



- ремонт проезжей части



- граница придомовой территории

						Дизайн-проект благоустройства дворовой территории многоквартирного дома по адресу: г. Кирово-Чепецк, пр-кт Мира, д. 62			
Изм.	Кол.	Лист	№ док	Подпись	Дата				
Разраб.							Стадия	Лист	Листов
							Э	1	1
План благоустройства дворовой территории, условные обозначения, общие сведения									