




План благоустройства дворовой территории

Общие сведения

Перечень видов работ по благоустройству:
 - ремонт проезжей части - 549,2 м².

Условные обозначения

-  - ремонт проезжей части.
-  - граница придомовой территории.

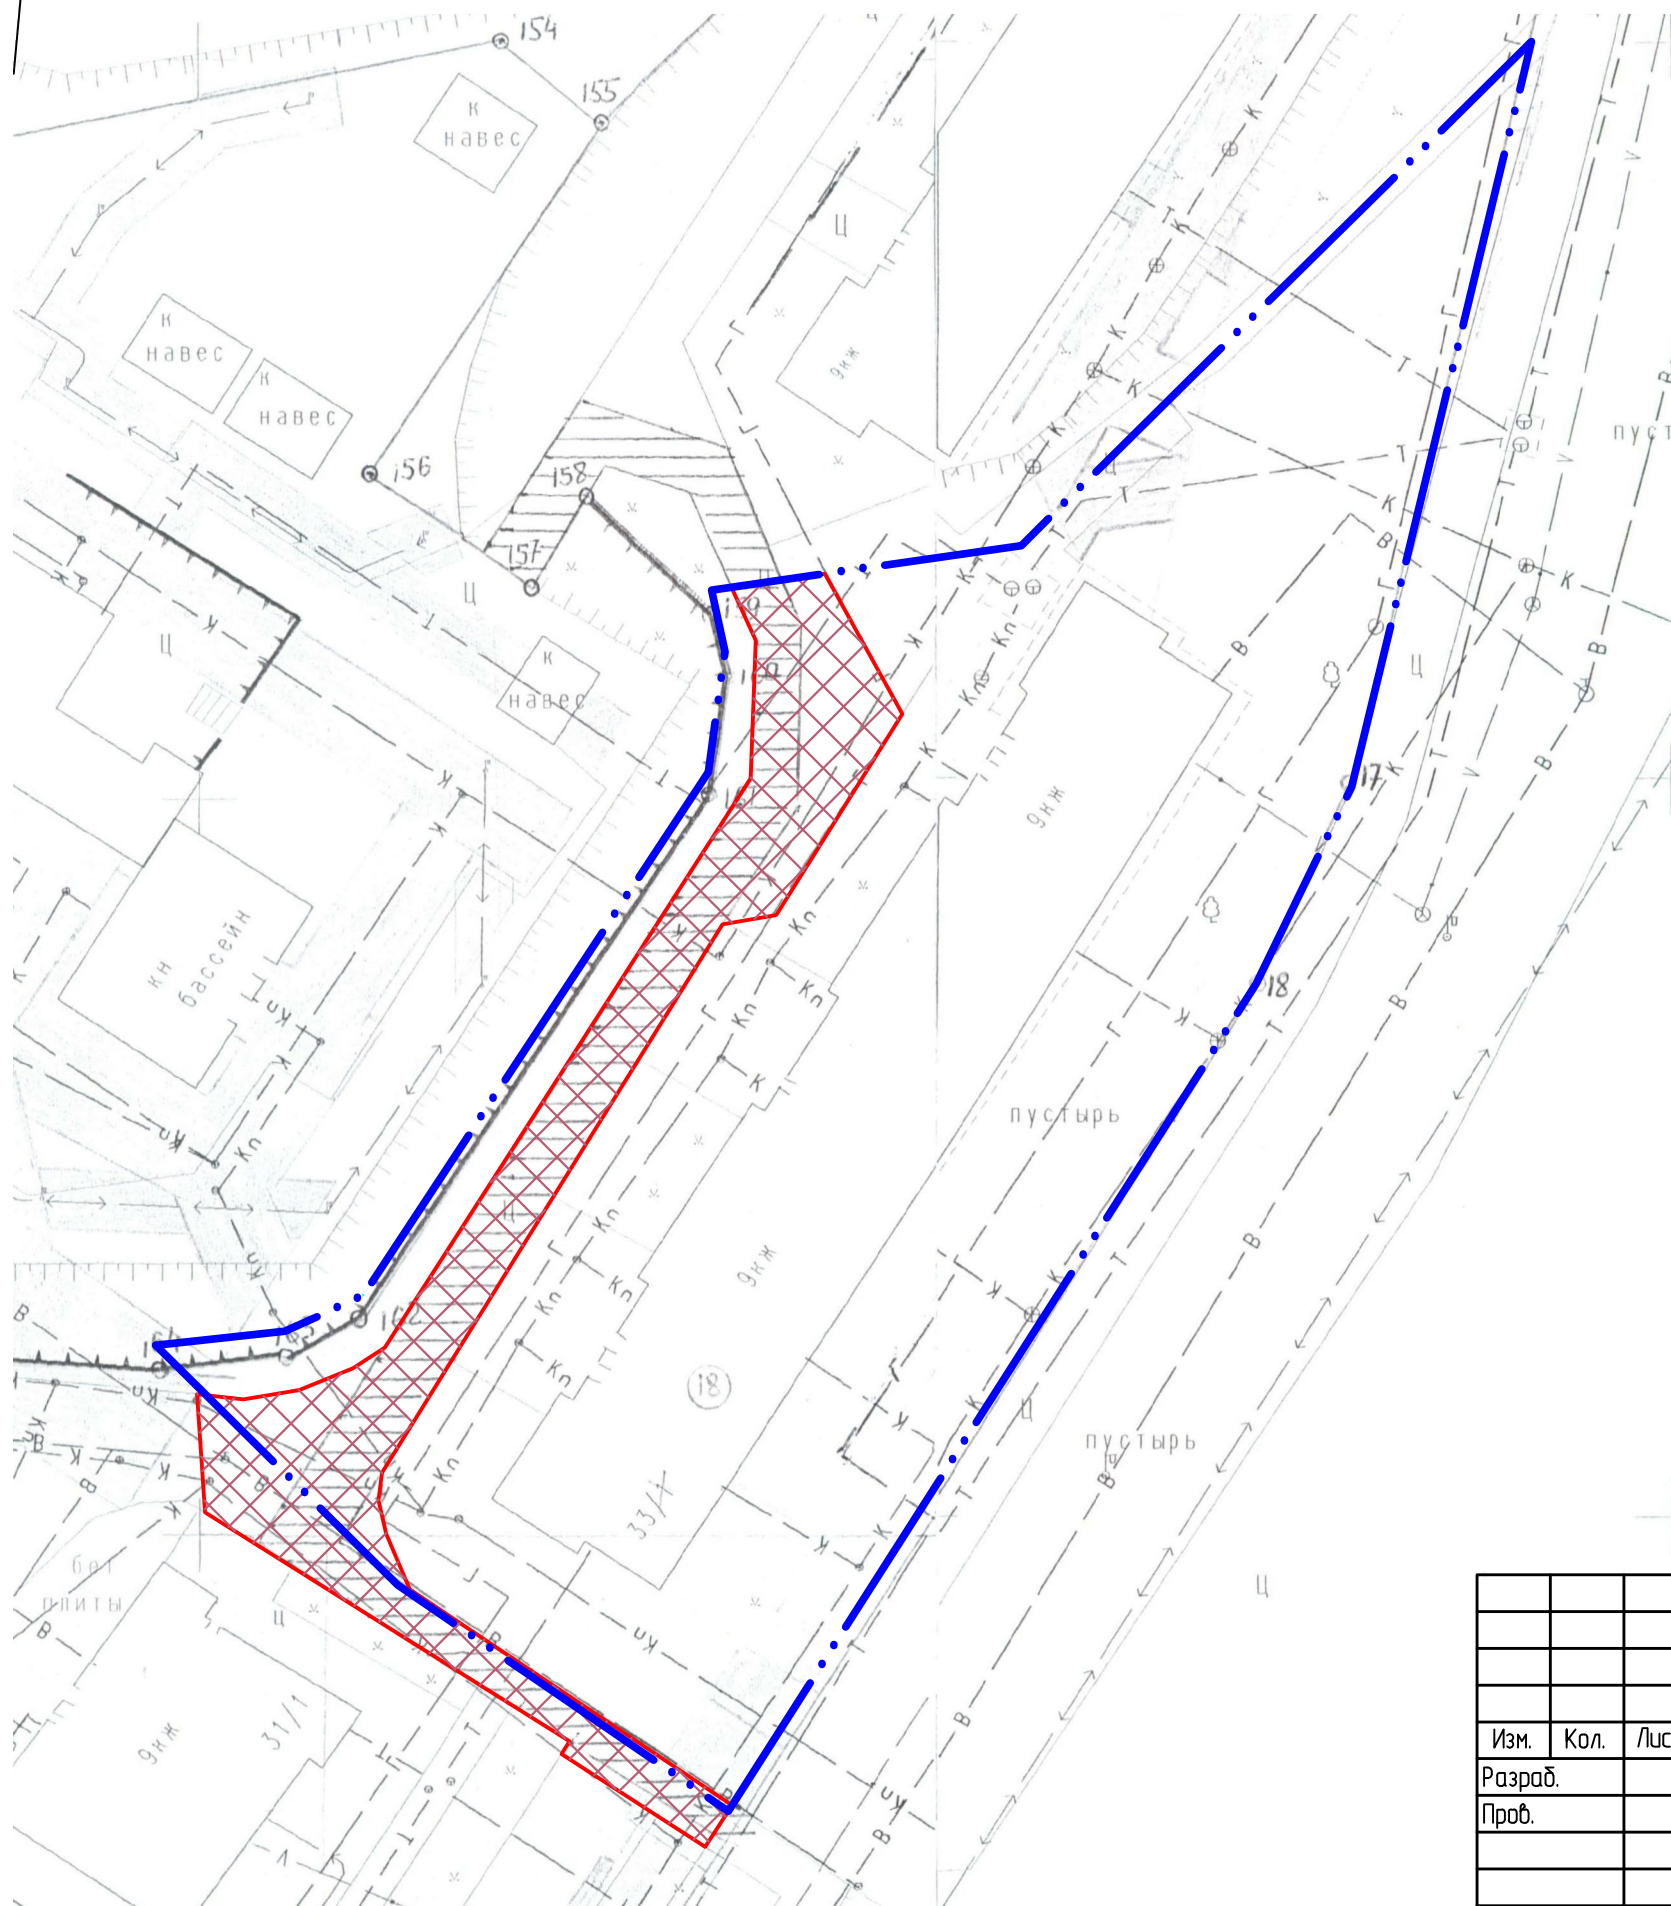

						Дизайн-проект благоустройства дворовой территории многоквартирного дома по адресу: г. Кирово-Чепецк, ул. А.Некрасова, д. 33, корп. 1			
Изм.	Кол.	Лист	№ док	Подпись	Дата		Стадия	Лист	Листов
Разраб.							Э	1	1
Проб.									
						план благоустройства дворовой территории, условные обозначения, общие сведения			