

План благоустройства дворовой территории

Общие сведения

Перечень видов работ по благоустройству:

- ремонт проезжей части - 50 кв.м.;
- устройство парковки - 362,1 кв.м.;
- устройство тротуара - 40 кв.м.;
- устройство ограждения - 30 м.


Условные обозначения



- ремонт проезжей части.




- устройство парковки.

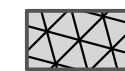

- устройство тротуара.



- граница придомовой территории.

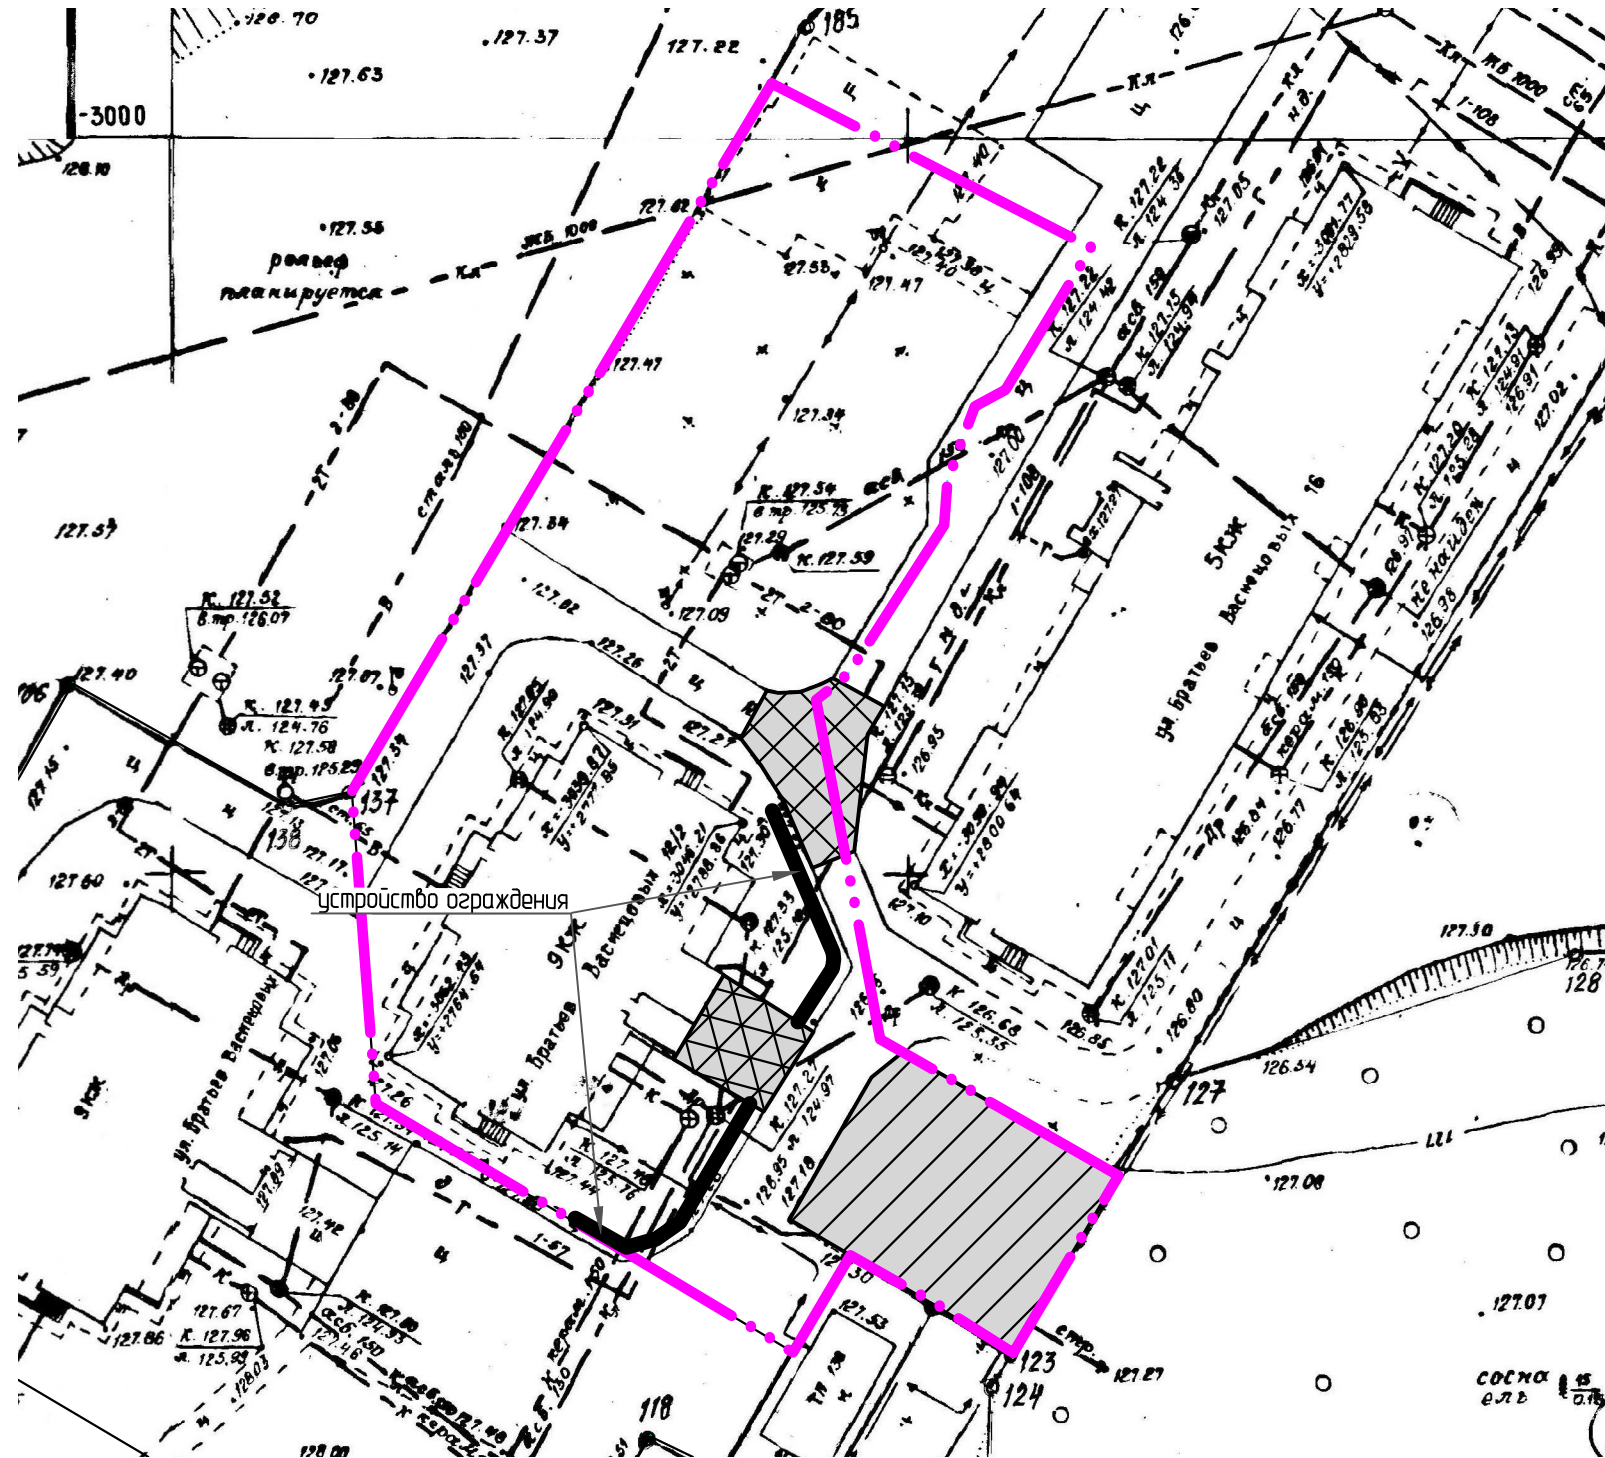

						Дизайн-проект благоустройства дворовой территории многоквартирного дома по адресу: г. Кирово-Чепецк, ул. Бр. Васнецовых, д. 12, корп. 2			
Изм.	Кол.	Лист	№ док	Подпись	Дата		Стадия	Лист	Листов
Разраб.									
Проб.							Э	1	1
						План благоустройства дворовой территории, условные обозначения, общие сведения			