



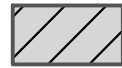

# План благоустройства дворовой территории

## Общие сведения

- Перечень видов работ по благоустройству:
- ремонт проезжей части - 431,7 кв.м.;
  - устройство парковки - 420 кв.м.

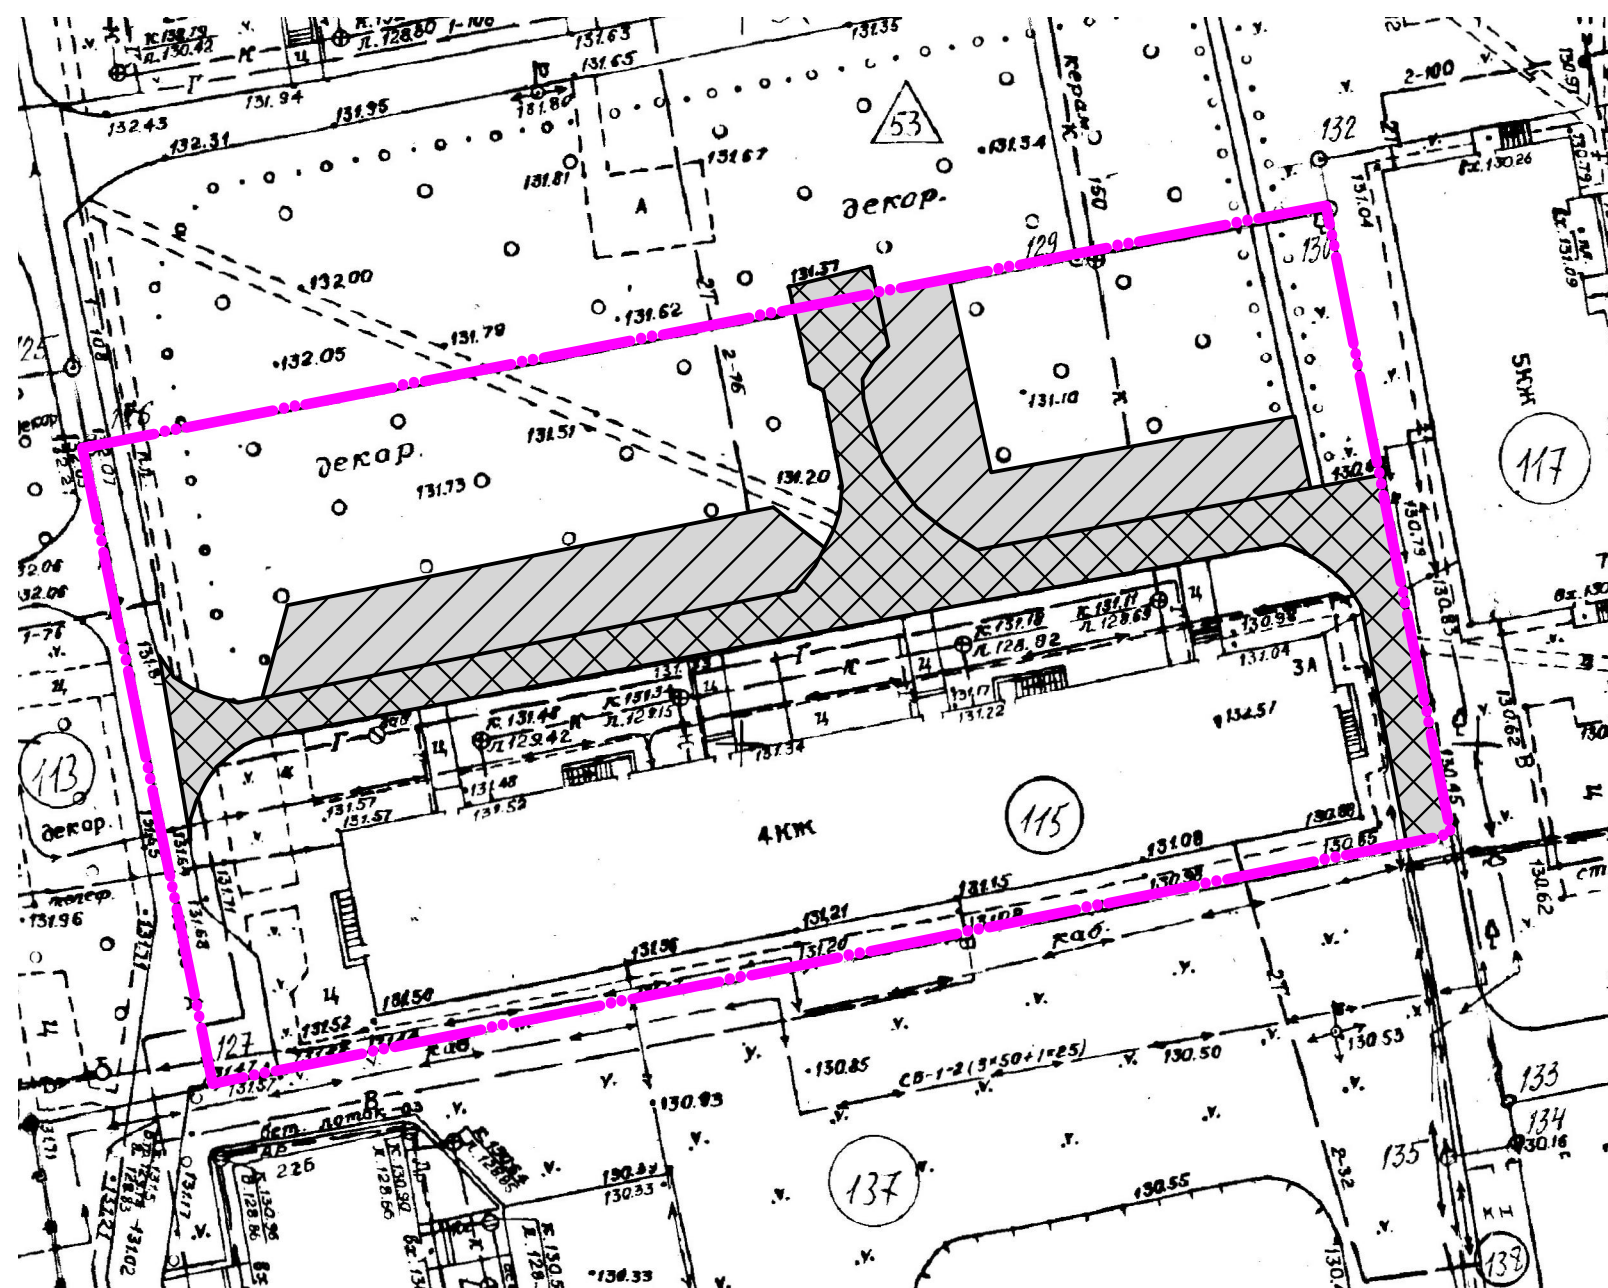

### Условные обозначения

-  - ремонт проезжей части.
-  - устройство парковки.
-  - граница придомовой территории.

						Дизайн-проект благоустройства дворовой территории многоквартирного дома по адресу: г. Кирово-Чепецк, ул. Красноармейская, д.3а			
Изм.	Кол.	Лист	№ док	Подпись	Дата		Стадия	Лист	Листов
Разраб.									
Проб.							Э	1	1
						План благоустройства дворовой территории, условные обозначения, общие сведения			