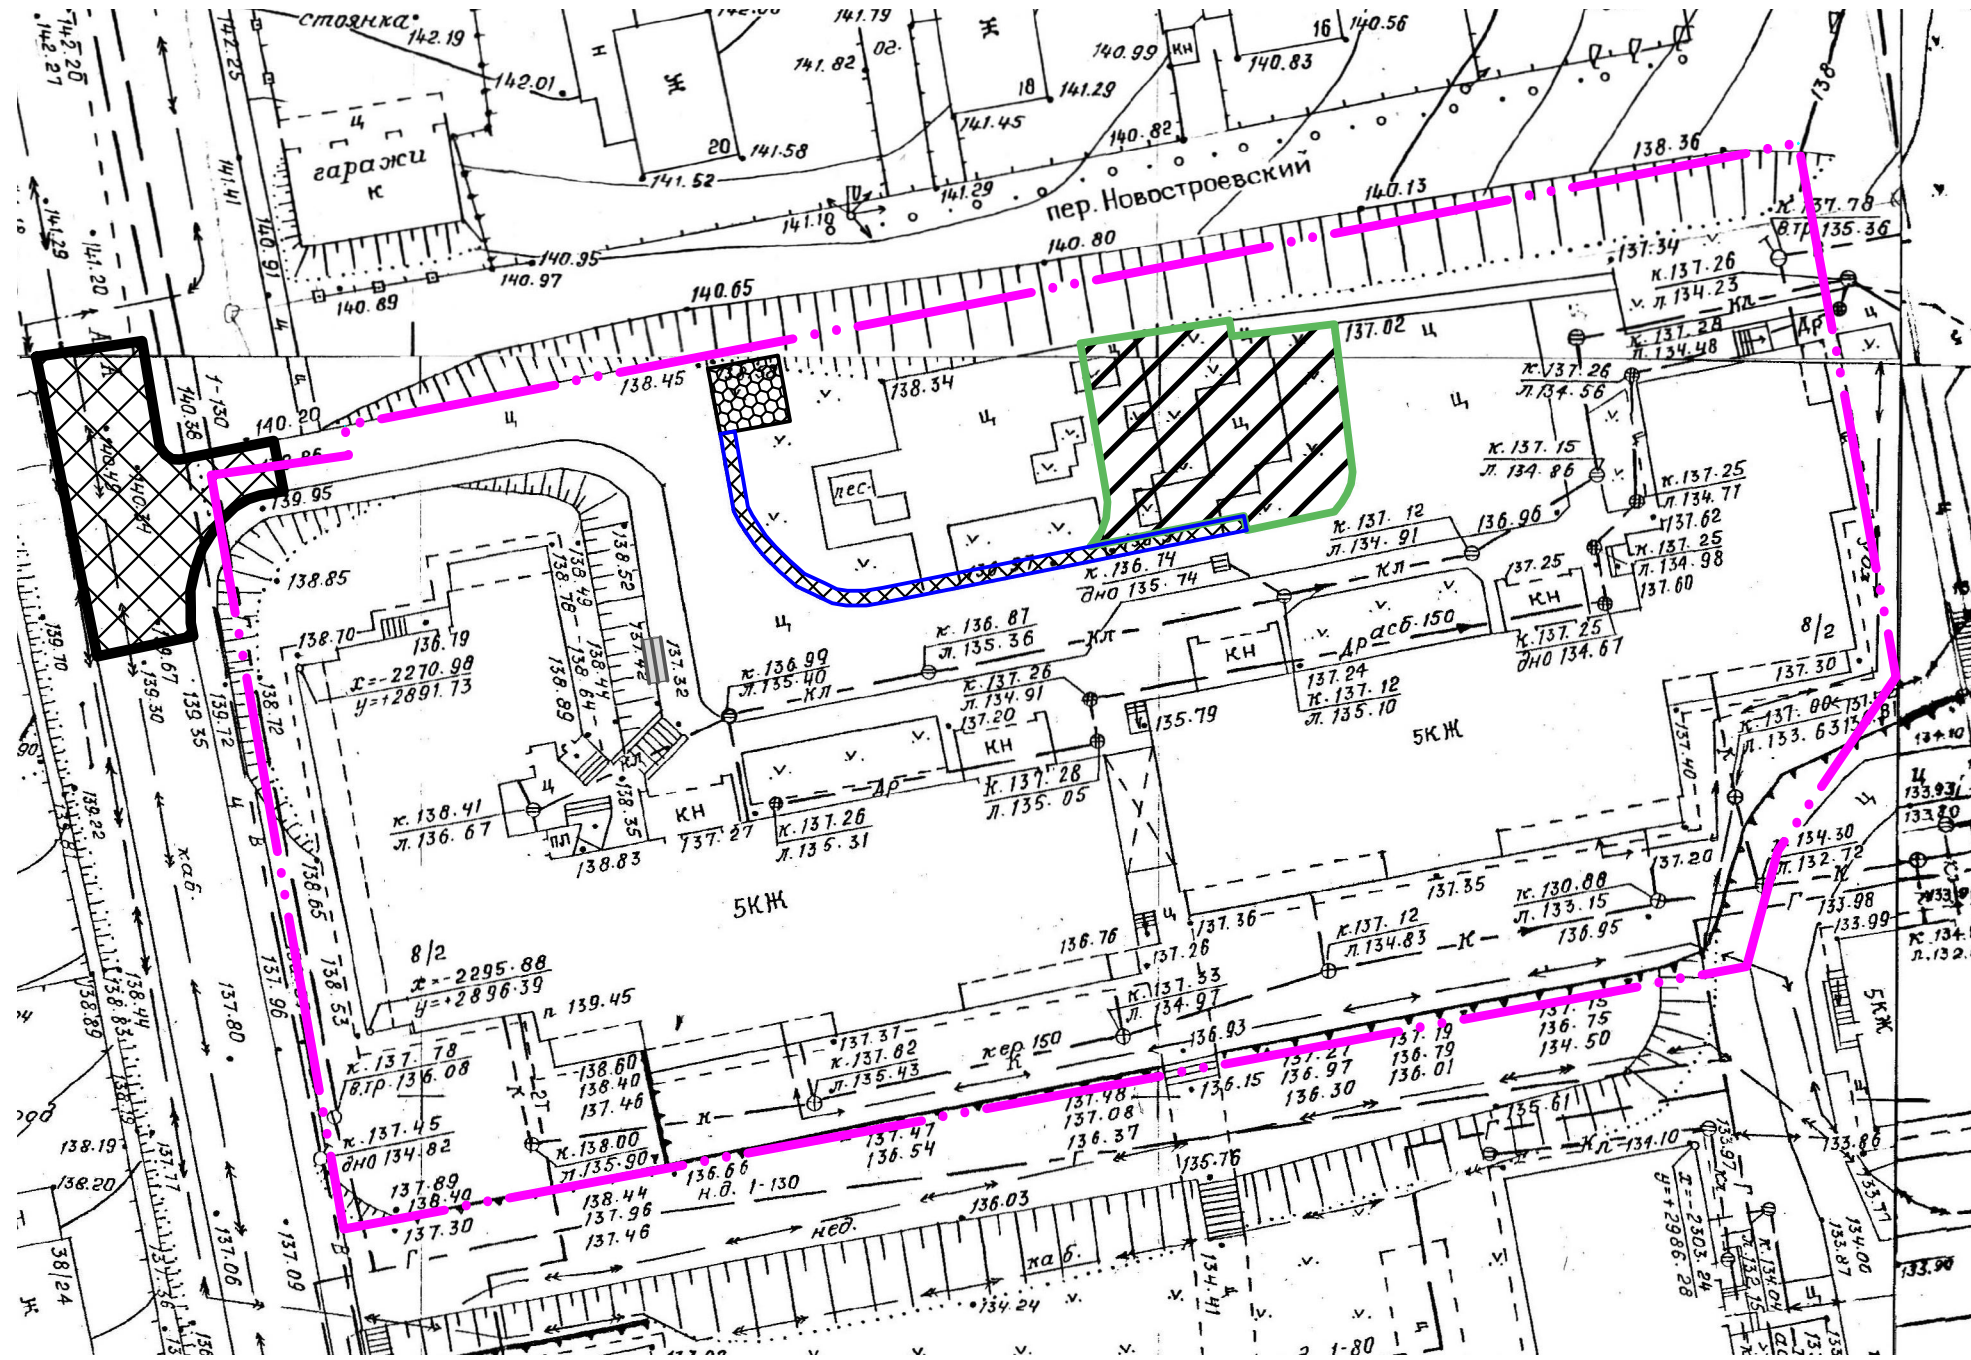






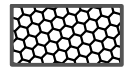

# План благоустройства дворовой территории

## Общие сведения

- Перечень видов работ по благоустройству:
- ремонт проезжей части - 520 кв.м.;
  - расширение проезжей части - 34 кв.м.;
  - устройство парковки - 144 кв.м.;
  - установка скамеек - 1 шт.;
  - устройство площадки под контейнер - 1 шт.



### Условные обозначения

-  - ремонт проезжей части
-  - расширение проезжей части
-  - устройство парковки
-  - скамейка
-  - устройство площадки под контейнер
-  - граница придомовой территории

Изм.	Кол.	Лист	№ док	Подпись	Дата	Дизайн-проект благоустройства дворовой территории многоквартирного дома по адресу: г. Кирово-Чепецк, ул. Красноармейская, д. 8, корп. 2			
Разраб.						Стадия	Лист	Листов	
Проб.						Э	1	1	
План благоустройства дворовой территории, условные обозначения, общие сведения									