



План благоустройства дворовой территории

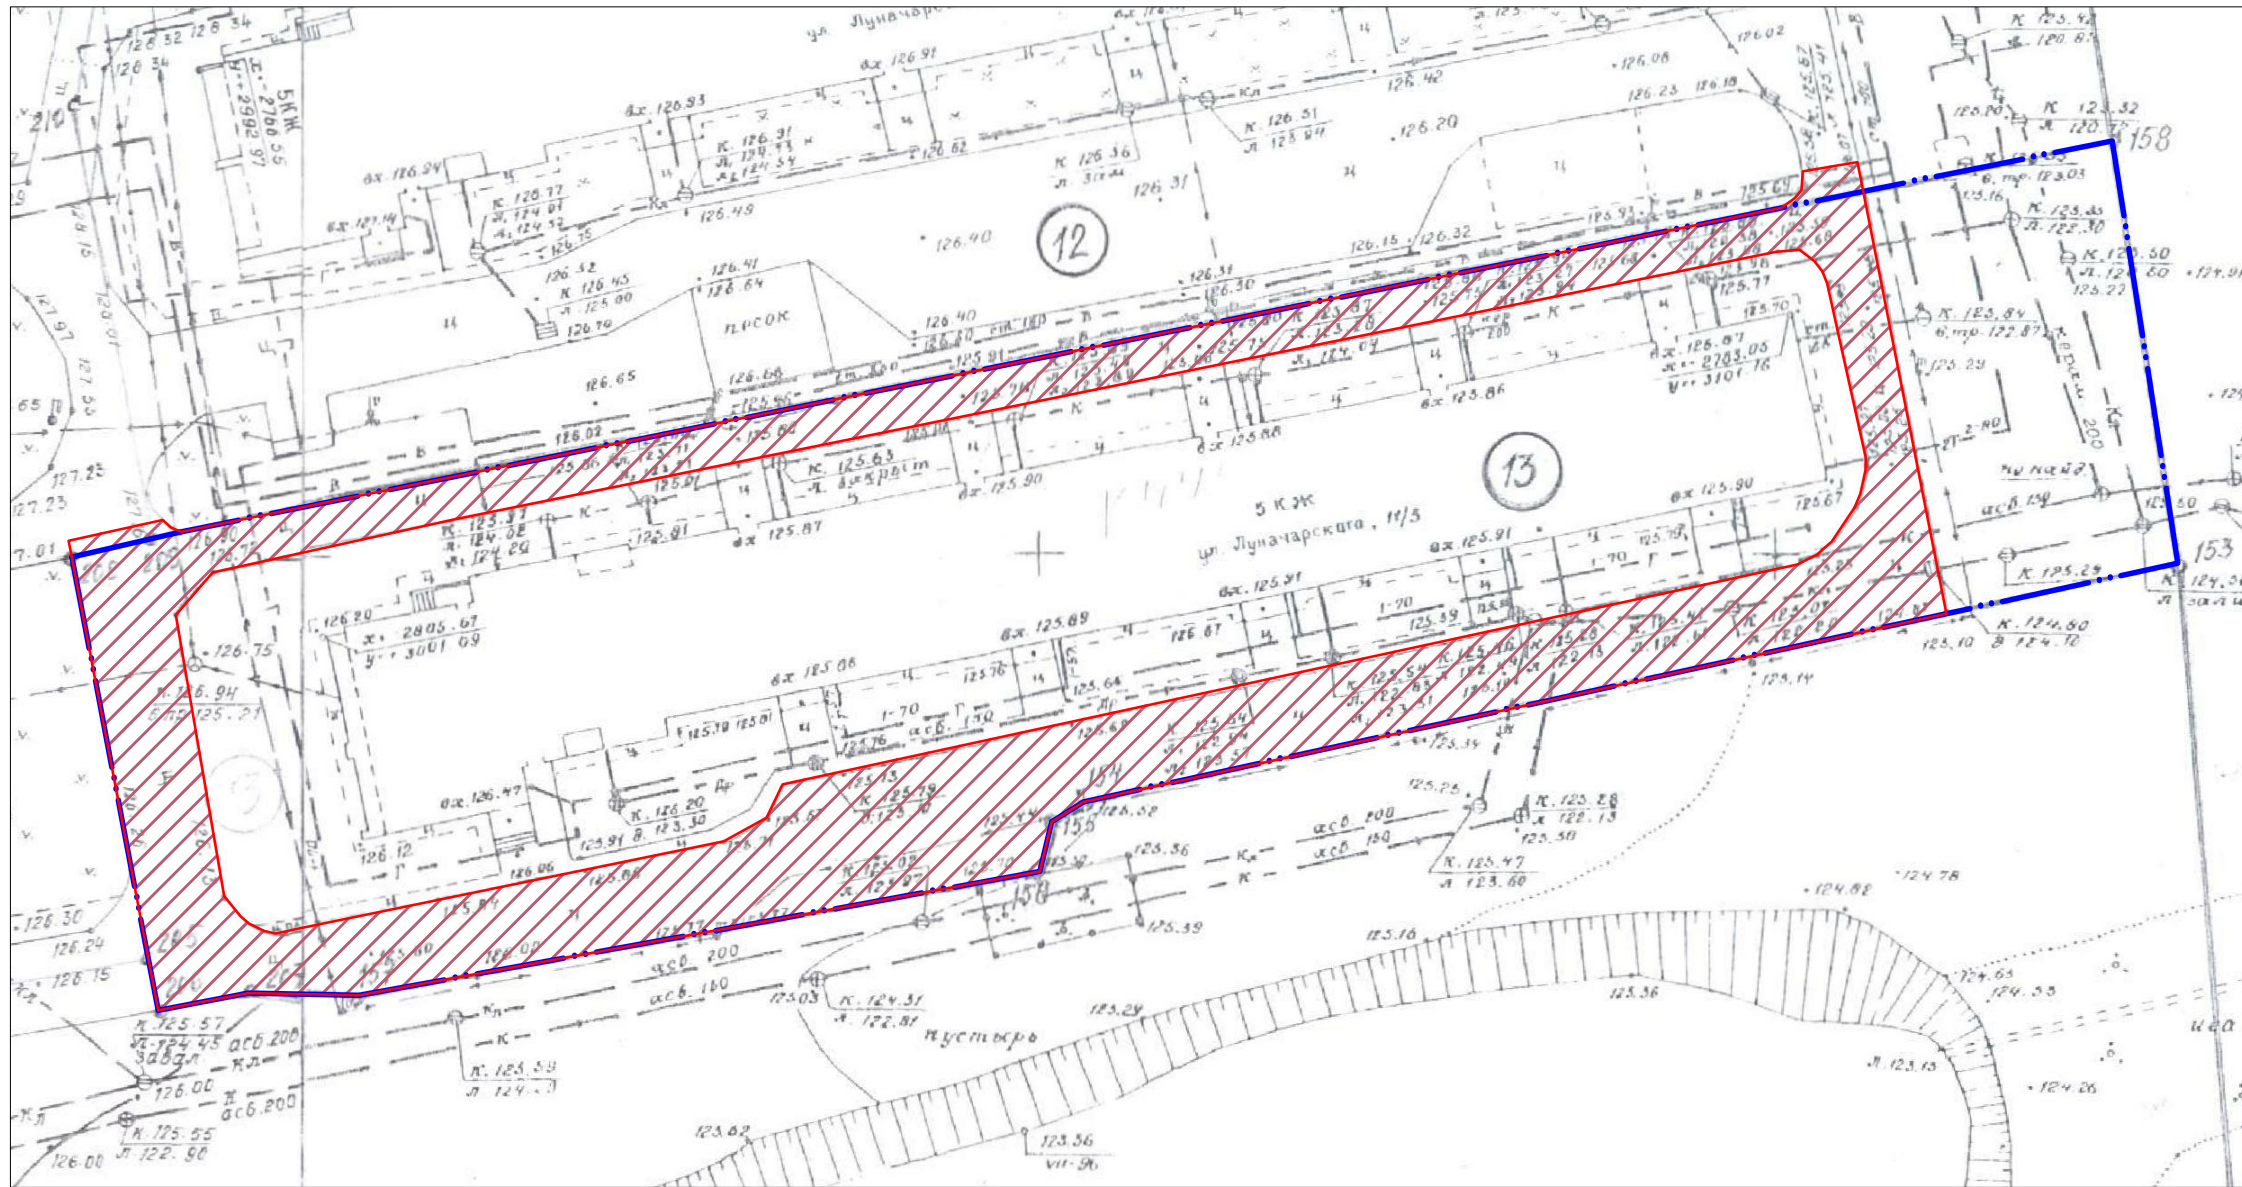

Общие сведения

Перечень видов работ по благоустройству:
 - ремонт проезжей части - 1335 м².

Условные обозначения

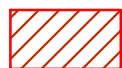

- ремонт проезжей части.



- граница придомовой территории.

						Дизайн-проект благоустройства дворовой территории многоквартирного дома по адресу: г. Кирово-Чепецк, ул. Луначарского, д.11, корп.3			
Изм.	Кол.	Лист	№ док	Подпись	Дата		Стадия	Лист	Листов
Разраб.							Э	1	1
						План благоустройства дворовой территории, условные обозначения, общие сведения			