




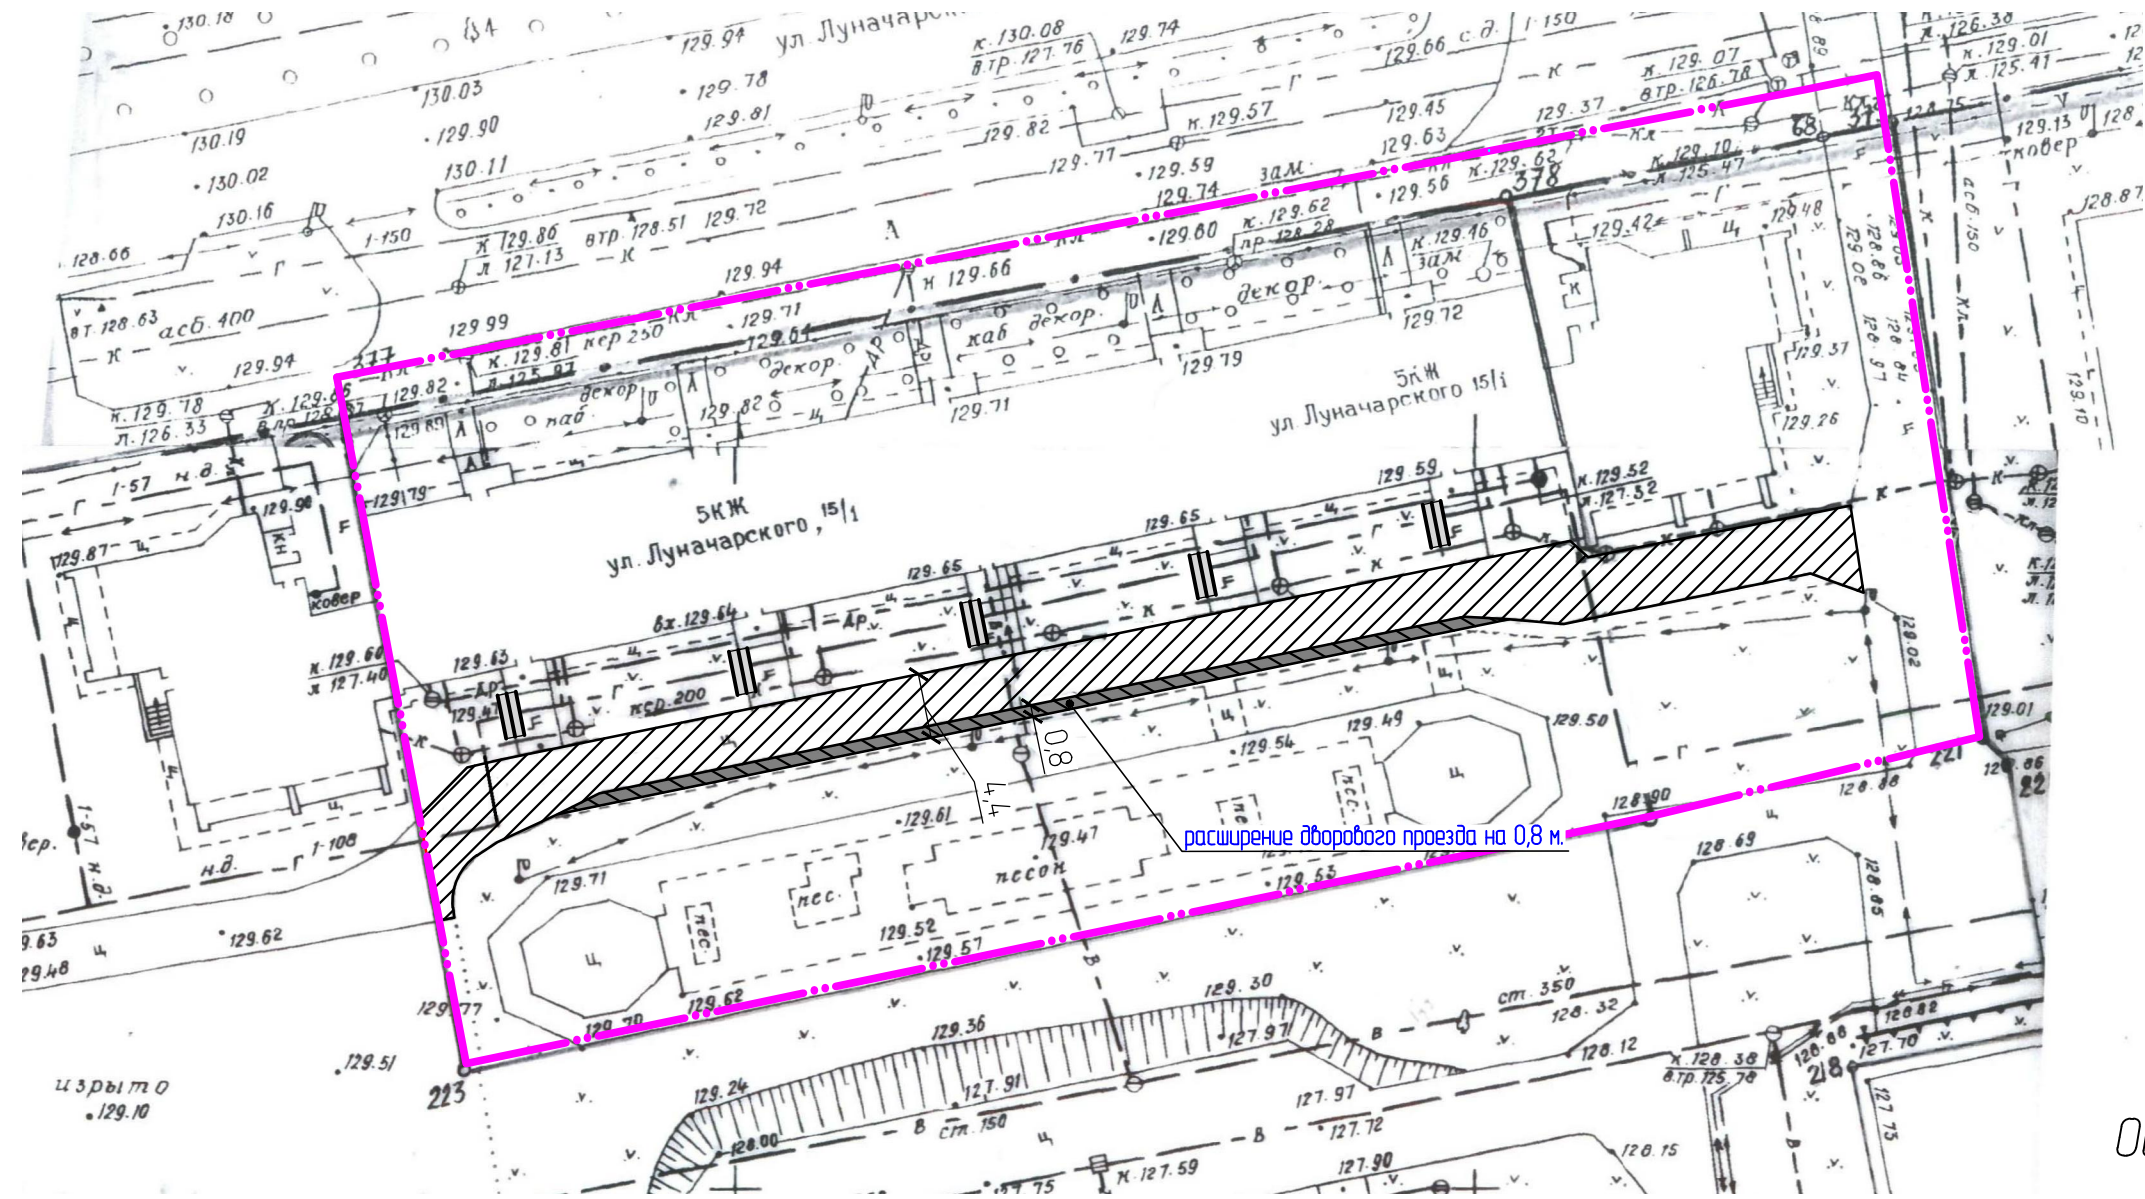

План благоустройства дворовой территории



Условные обозначения

-  - ремонт проезжей части.
-  - расширение дворового проезда.
-  - установка скамеек.
-  - граница придомовой территории.

Общие сведения

Перечень видов работ по благоустройству:

- ремонт проезжей части - 400 м²;
- расширение проезжей части - 51 м²;
- установка скамеек - 5 шт.

						Дизайн-проект благоустройства дворовой территории многоквартирного дома по адресу: г. Кирово-Чепецк, ул. Луначарского, д. 15, корп. 1			
Изм.	Кол.	Лист	№ док	Подпись	Дата		Стандия	Лист	Листов
Разраб.							3	1	1
План благоустройства дворовой территории, условные обозначения, общие сведения									