План благоустройства дворовой территории

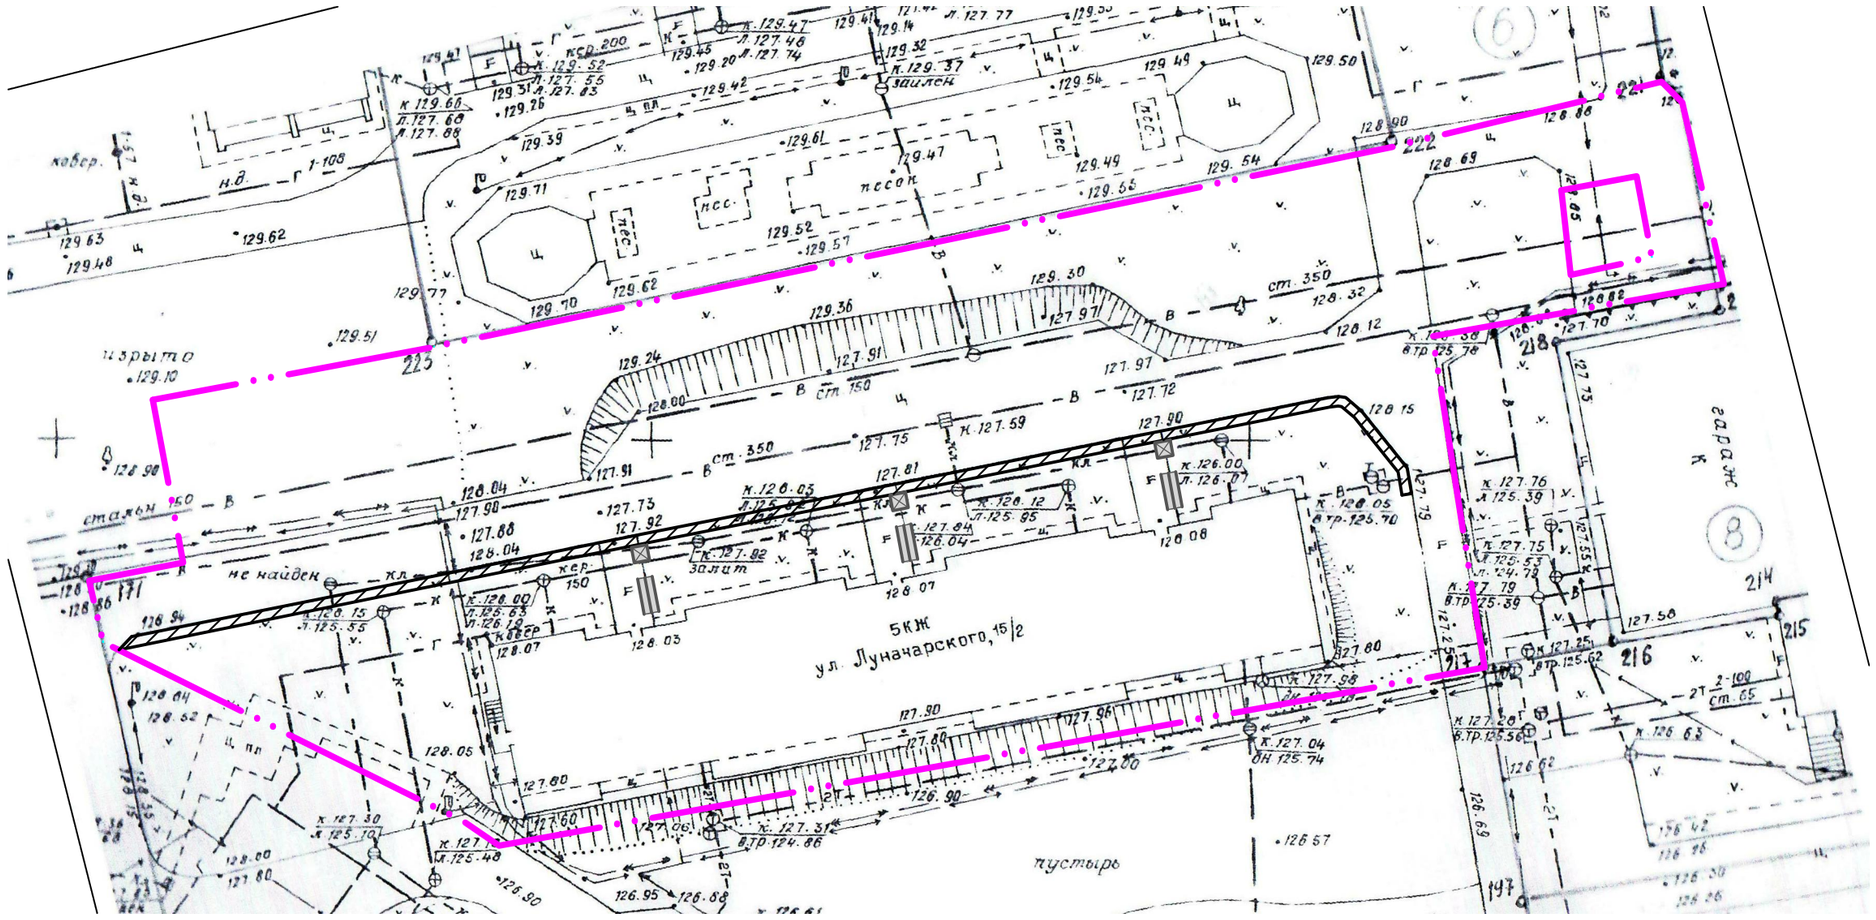

Условные обозначения

- устройство тротуара
- установка скамеек
- установка урн
- граница придомовой территории

Общие сведения

Перечень видов работ по благоустройству:

- устройство тротуара – 83 м²;
- установка скамеек – 6 шт.;
- установка урн – 6 шт.

Изм.	Кол.	Лист	№ док	Подпись	Дата	Дизайн-проект благоустройства дворовой территории многоквартирного дома по адресу: г. Кирово-Чепецк, ул. Луначарского, д. 15, корп. 2			
Разраб.							Стадия	Лист	Листов
Пров.							Э	1	1
						План благоустройства дворовой территории, условные обозначения, общие сведения			