

# План благоустройства дворовой территории

## Общие сведения

1. Перечень видов работ по благоустройству:
  - 1.1. ремонт проезжей части - 545 м<sup>2</sup>;
  - 1.2. устройство тротуара - 111 м<sup>2</sup>;
  - 1.3. устройство ограждения - 105 м.п.;
  - 1.4. устройство автомобильной парковки - 312 м<sup>2</sup>.

## Условные обозначения



- ремонт проезжей части.



- устройство тротуара.




- устройство парковки.



- устройство ограждения.



- граница придомовой территории.

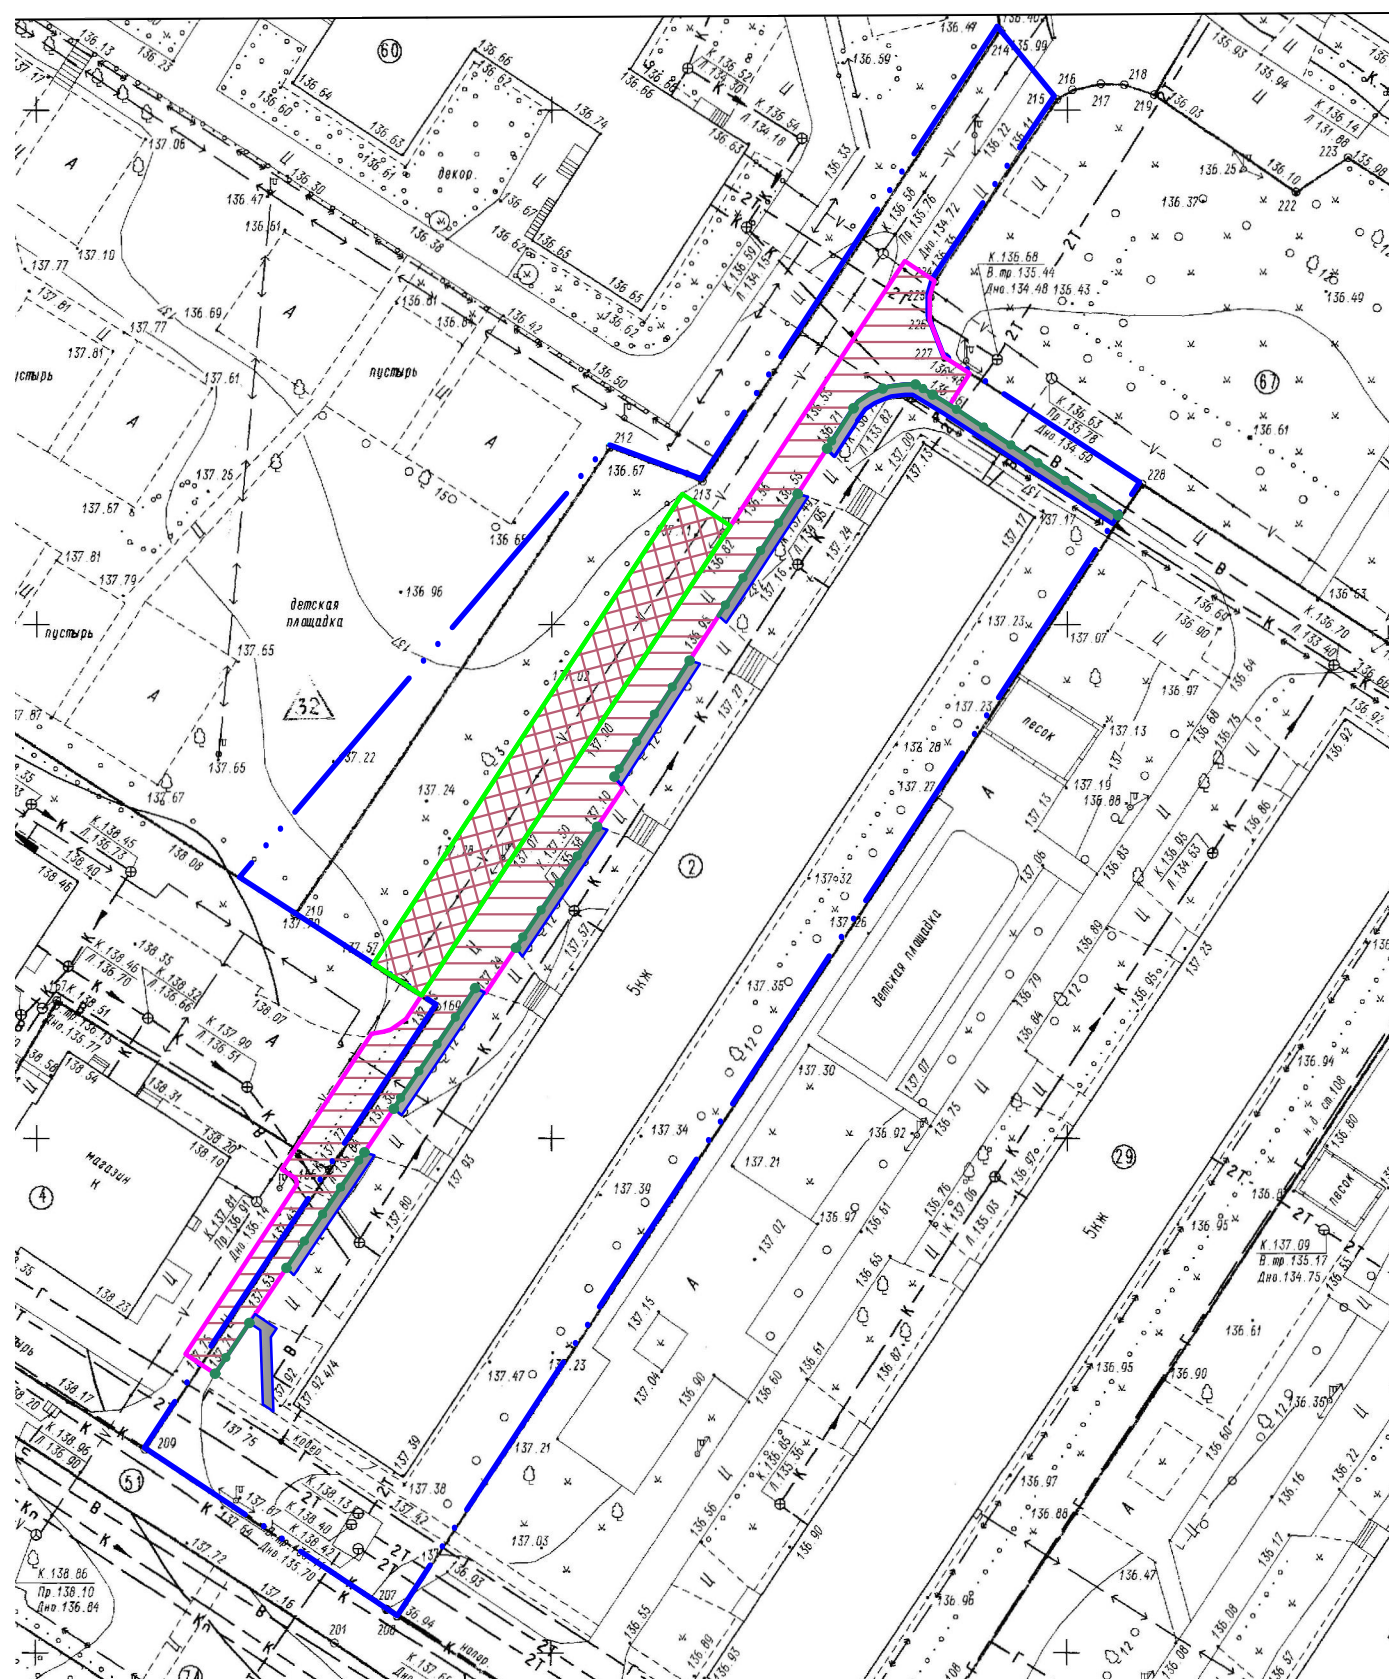

						Дизайн-проект благоустройства дворовой территории многоквартирного дома по адресу: г. Кирово-Чепецк, ул. Первомайская, д. 4, корп. 4.		
Изм.	Кол.	Лист	№ док	Подпись	Дата	Стадия	Лист	Листов
Разраб.						Э	1	1
План благоустройства дворовой территории условные обозначения, общие сведения								