

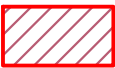


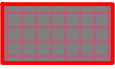

# План благоустройства дворовой территории

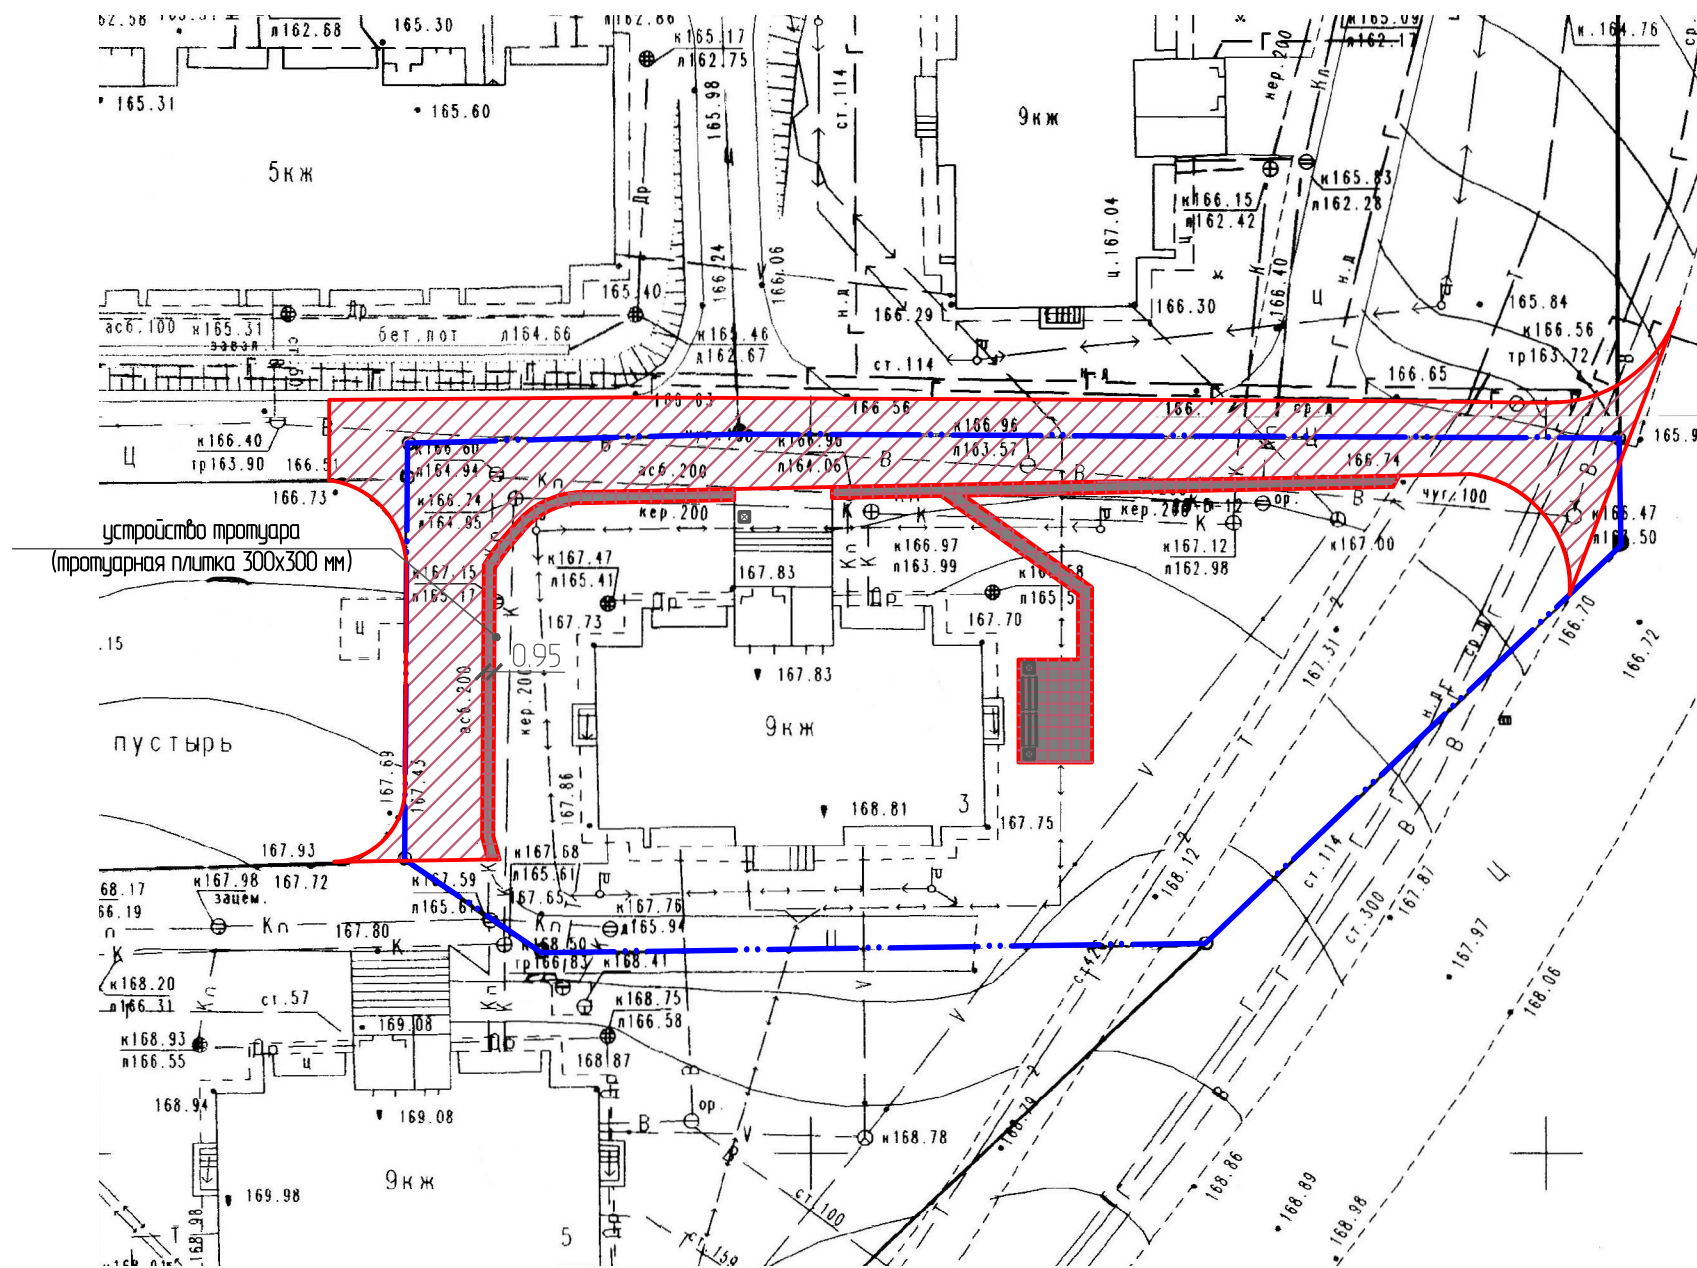
## Общие сведения

Перечень видов работ по благоустройству:

- ремонт проезжей части - 700 м<sup>2</sup>;
- установка скамеек - 2 шт;
- установка урн - 3 шт;
- устройство тротуаров - 125 м<sup>2</sup>.

### Условные обозначения

-  - ремонт проезжей части.
-  - скамейка бетонная со спинкой.
-  - урна.
-  - устройство тротуара.
-  - граница придомовой территории.



						Дизайн-проект благоустройства дворовой территории многоквартирного дома по адресу: г. Кирово-Чепецк, ул. Победы, д.3		
Изм.	Кол.	Лист	№ док	Подпись	Дата			
Разраб.						Стадия	Лист	Листов
Проб.						Э	1	1
План благоустройства дворовой территории условные обозначения, общие сведения								