




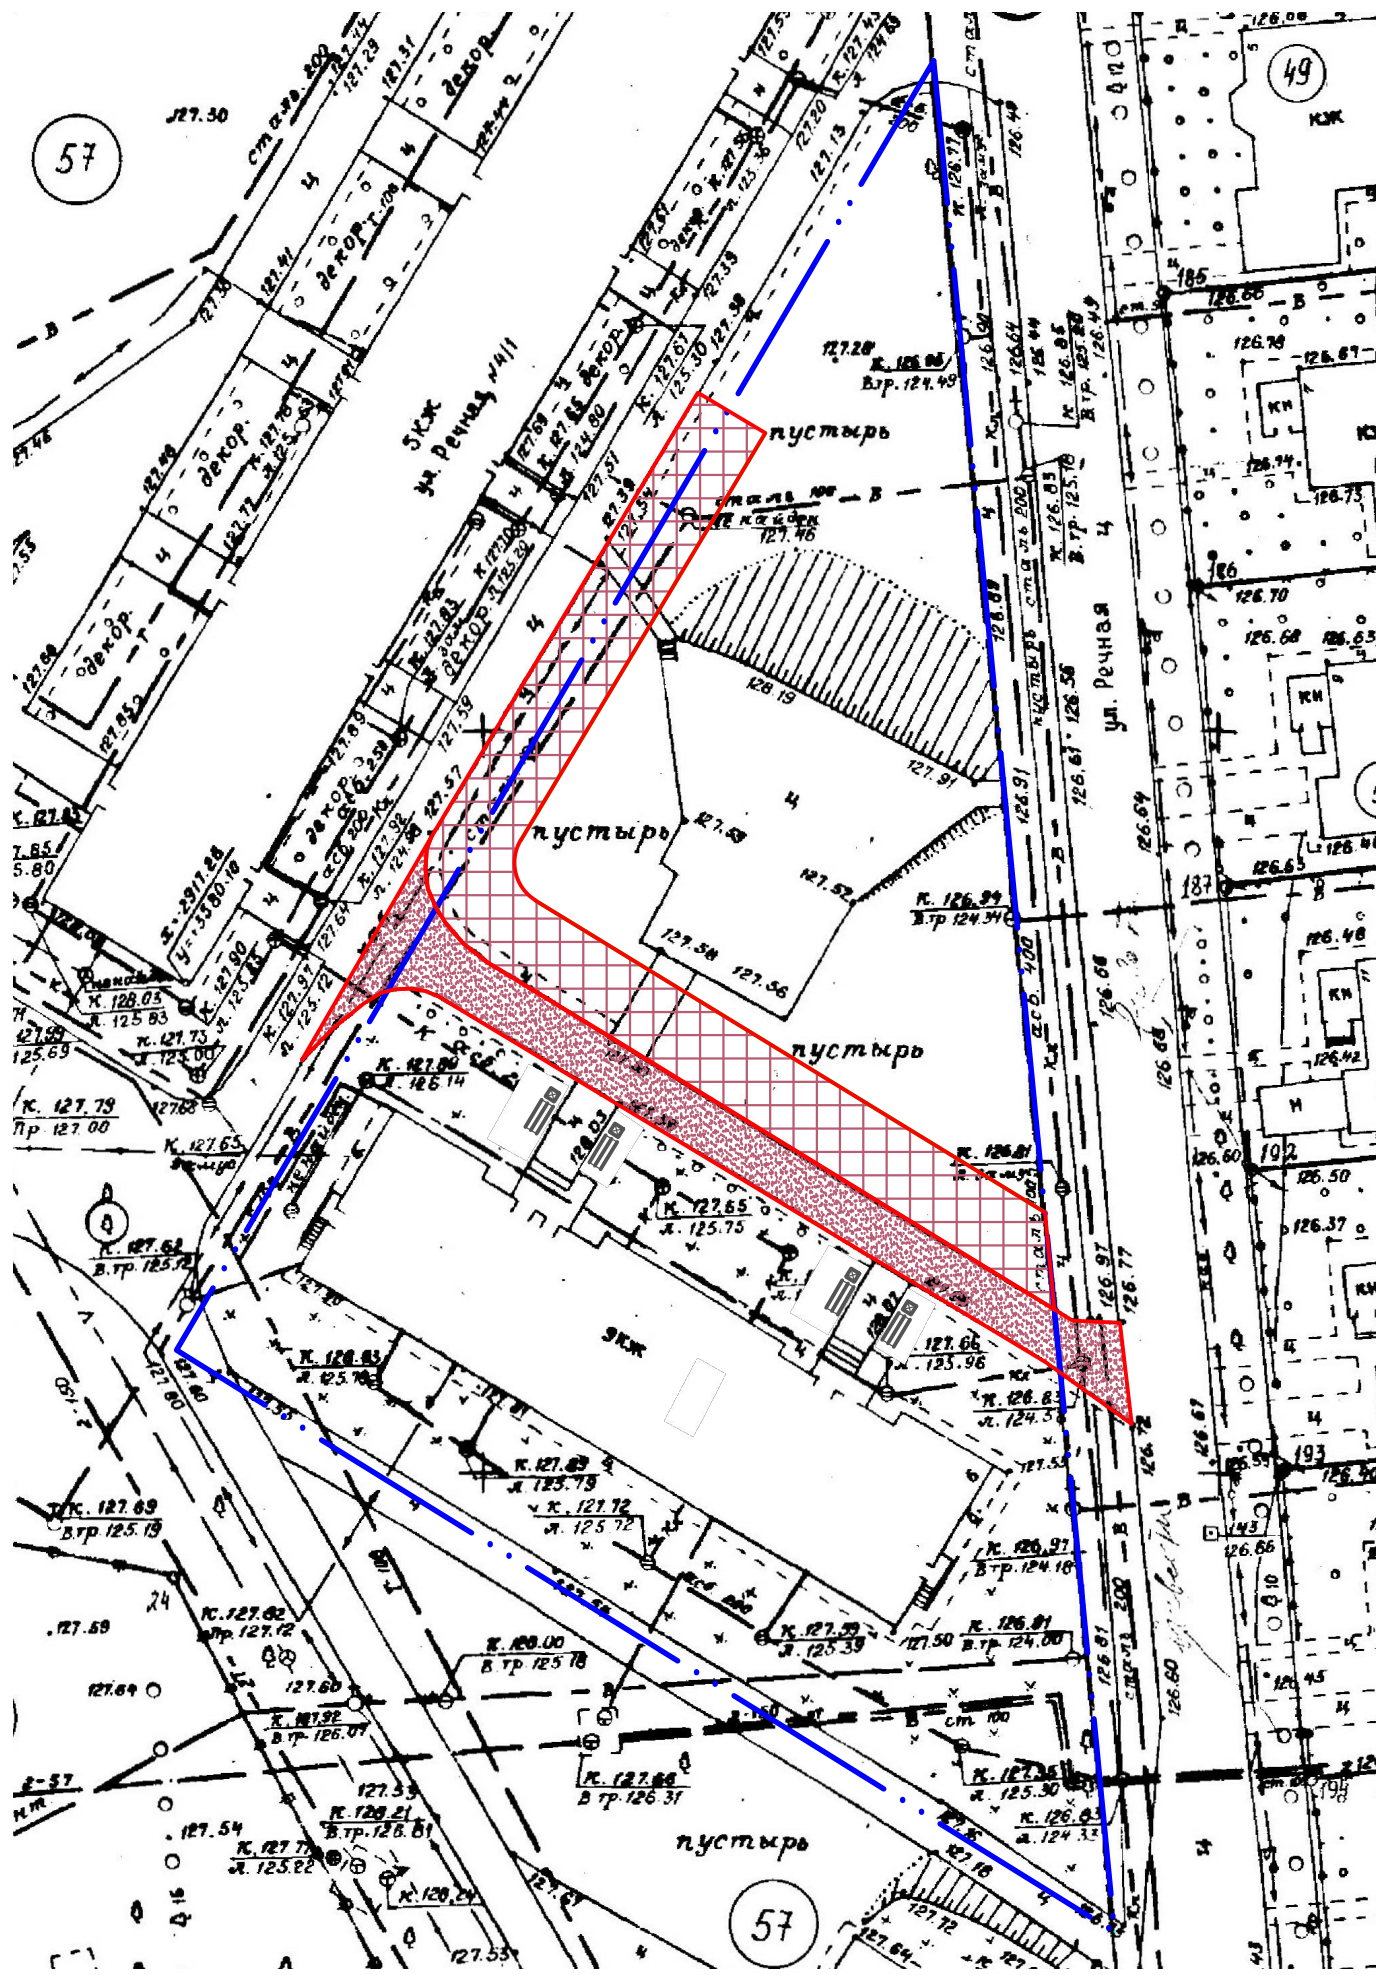


План благоустройства дворовой территории



Общие сведения

- Перечень видов работ по благоустройству:
 - ремонт проезжей части - 220 м²;
 - устройство автомобильной парковки - 578 м²;
 - установка скамеек бетонных со спинкой - 4 шт.;
 - установка урн - 4 шт.

Условные обозначения

-  - ремонт проезжей части.
-  - устройство парковки.
-  - граница придомовой территории.
-  - урна.
-  - скамейка бетонная со спинкой.

| | | | | | | | | |
|---|------|------|-------|---------|------|--|------|--------|
| | | | | | | Дизайн-проект благоустройства дворовой территории многоквартирного дома по адресу: г. Кирово-Чепецк, ул. Речная, д.6 | | |
| Изм. | Кол. | Лист | № док | Подпись | Дата | Стадия | Лист | Листов |
| Разраб. | | | | | | Э | 1 | 1 |
| Проб. | | | | | | | | |
| План благоустройства дворовой территории условные обозначения, общие сведения | | | | | | | | |