


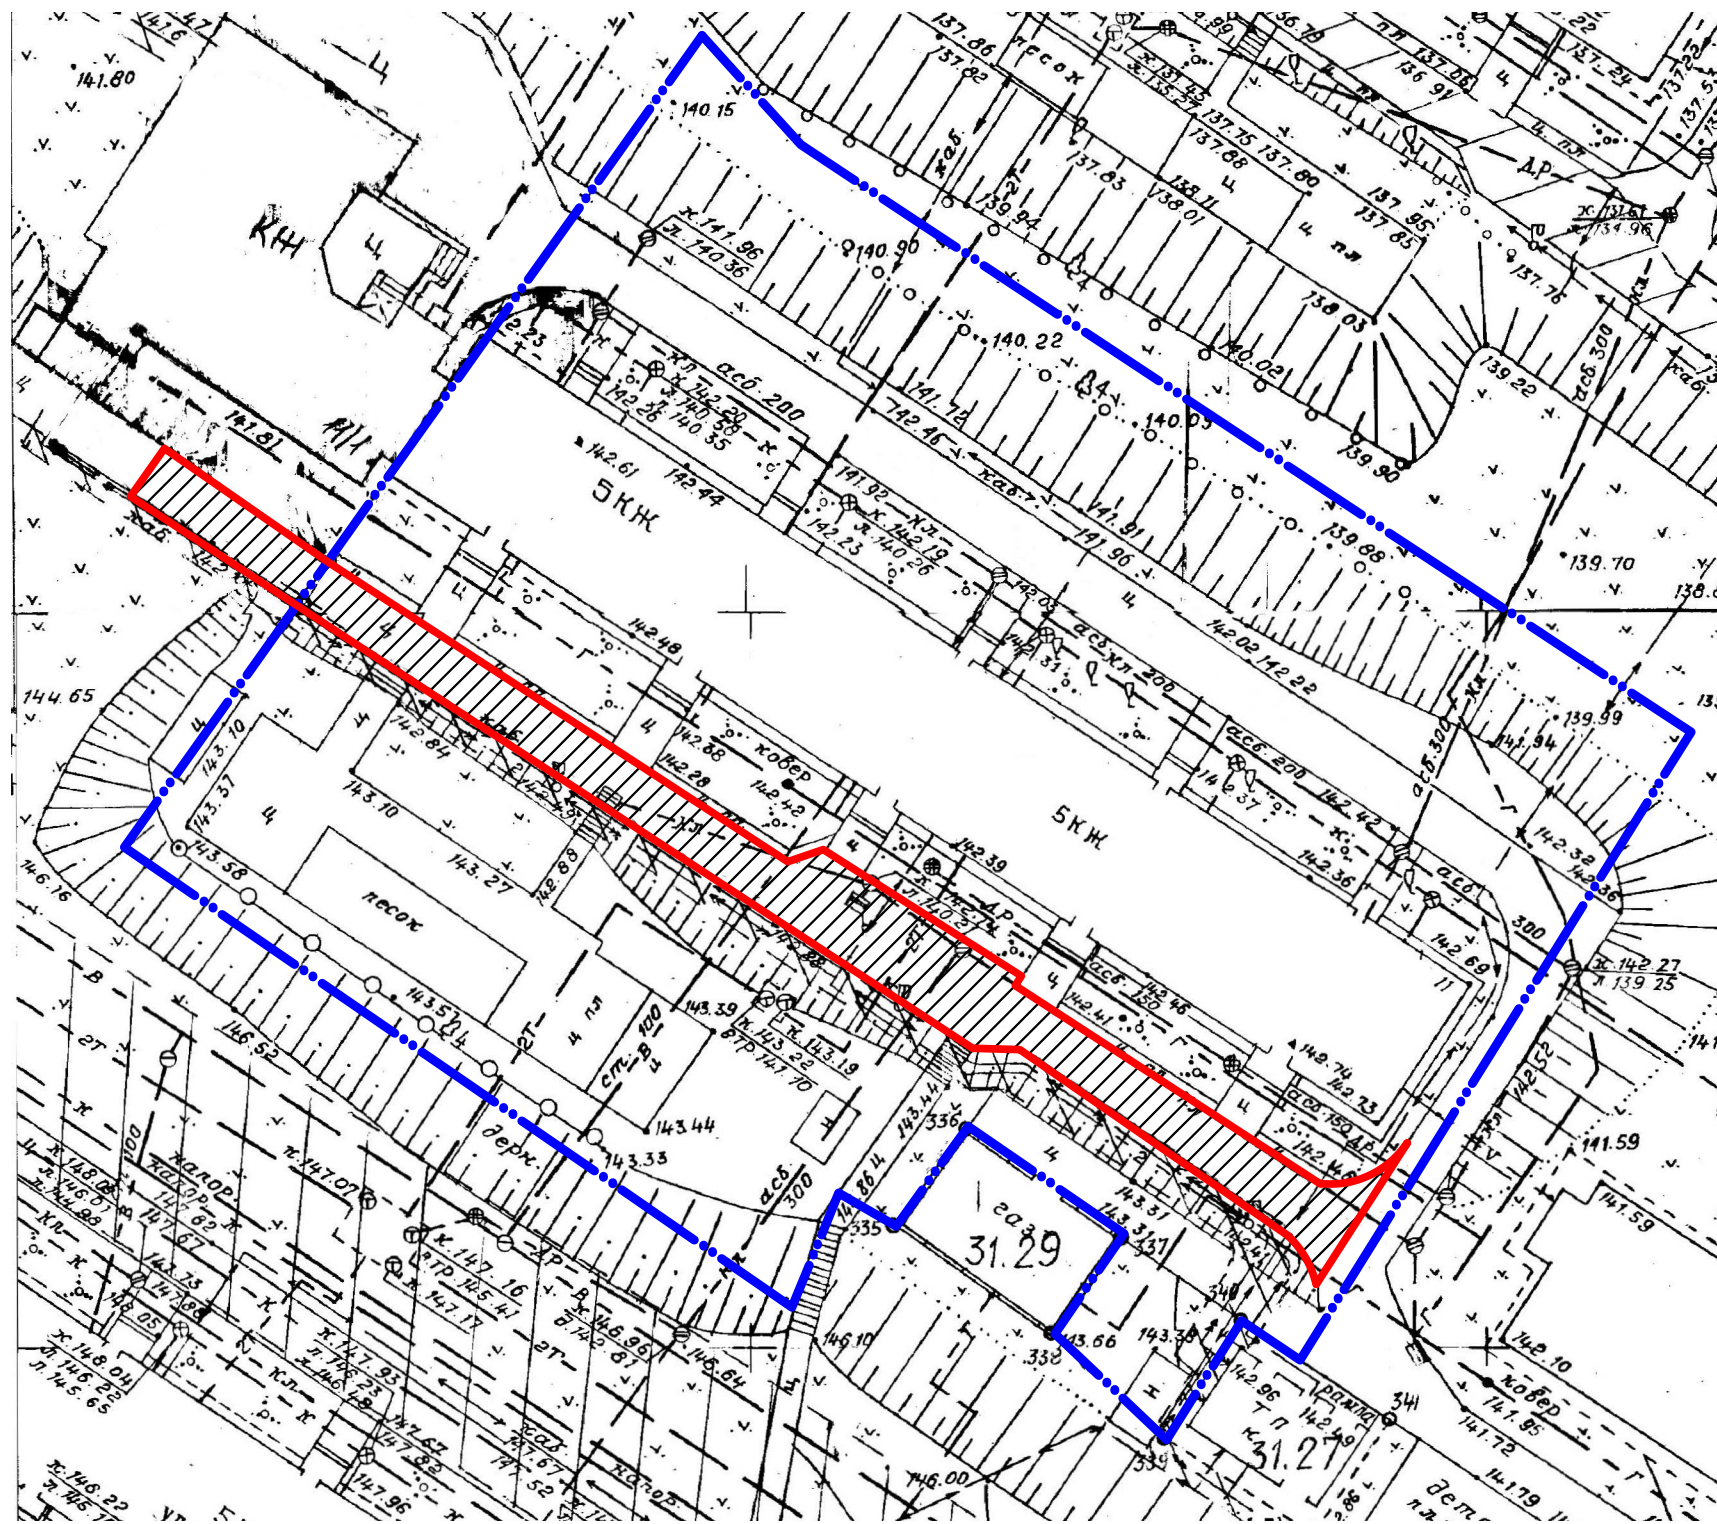

# План благоустройства дворовой территории



## Общие сведения

Перечень видов работ по благоустройству  
 - ремонт проезжей части - 324 м².

## Условные обозначения

-  - ремонт проезжей части.
-  - граница придомовой территории.

						Дизайн-проект благоустройства дворовой территории многоквартирного дома по адресу: г. Кирово-Чепецк, ул. Чепецкая, д. 11			
Изм.	Кол.	Лист	№ док	Подпись	Дата				
Разраб.							Стадия	Лист	
Проб.							Э	1	
							Листов	1	
План благоустройства дворовой территории, условные обозначения, общие сведения									