


**КАРТА  
ТЕРРИТОРИАЛЬНЫХ ЗОН  
ГОРОДСКОГО ОКРУГА - МУНИЦИПАЛЬНОЕ ОБРАЗОВАНИЕ  
"ГОРОД КИРОВО-ЧЕПЕЦК" КИРОВСКОЙ ОБЛАСТИ**

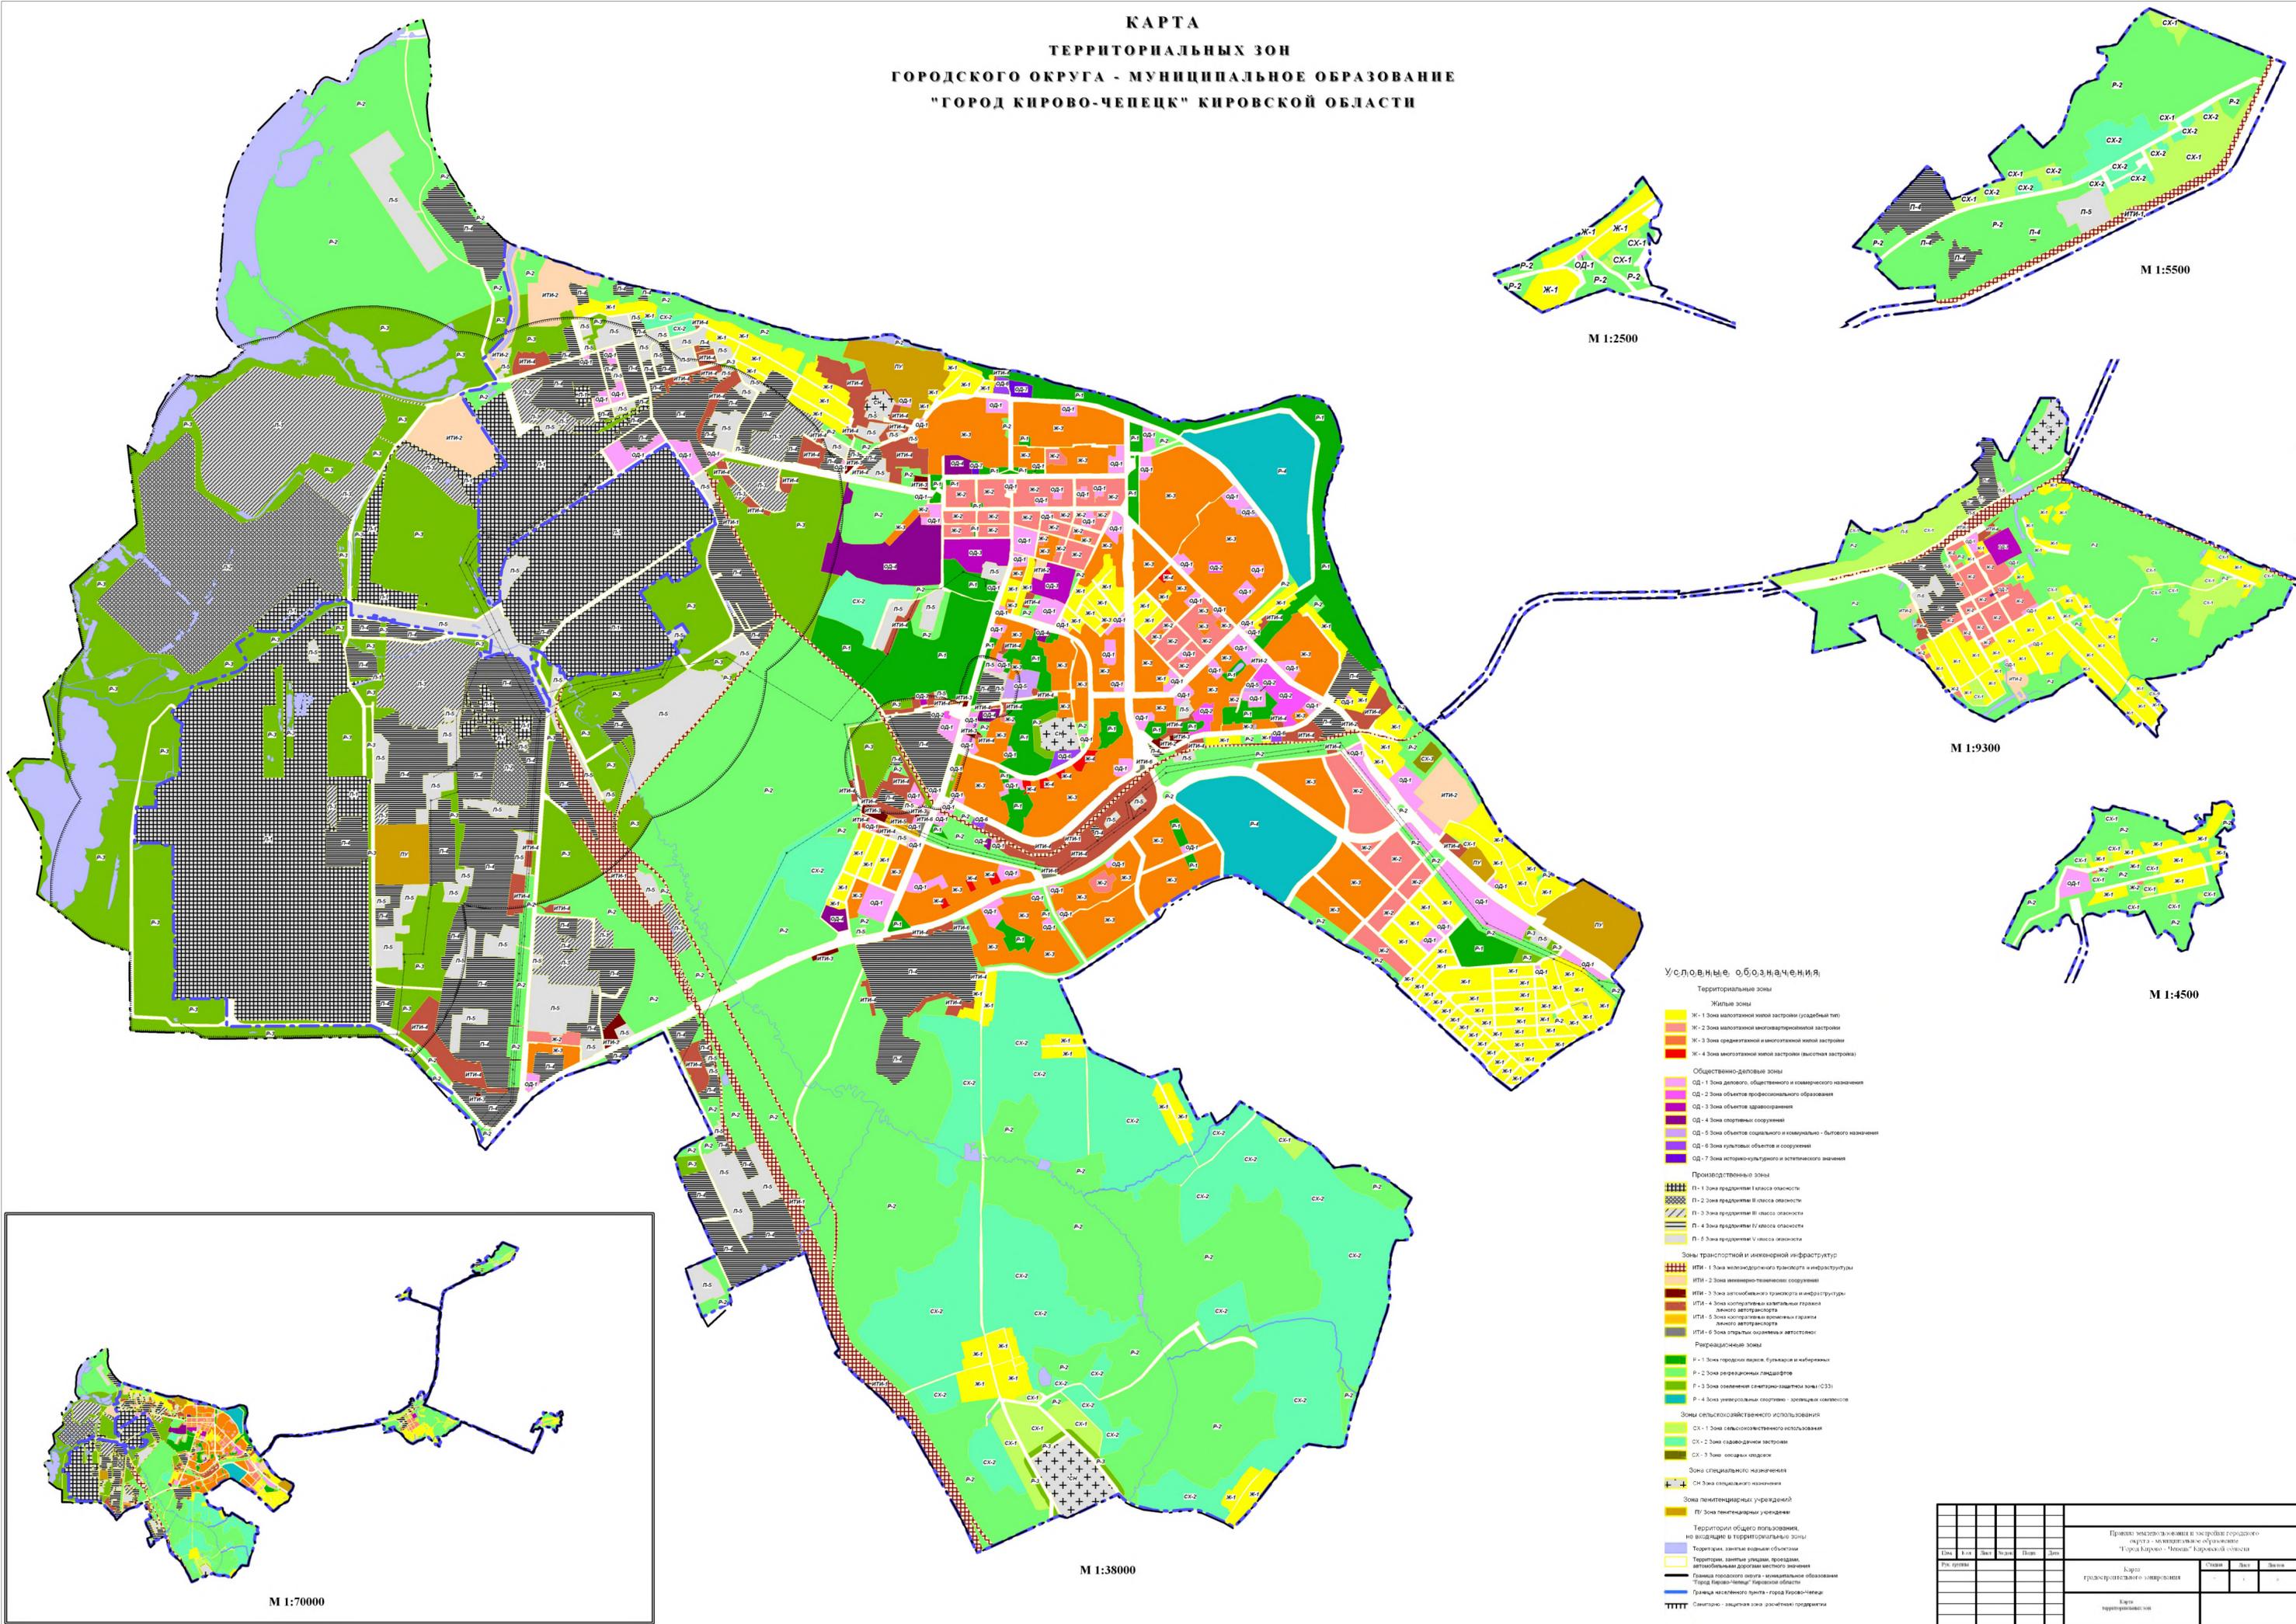

- Условные обозначения**
- Территориальные зоны**
- Жилые зоны**
- Ж-1 Зона малоэтажной жилой застройки (усадьбинный тип)
  - Ж-2 Зона малоэтажной многоквартирной застройки
  - Ж-3 Зона среднеэтажной и многоэтажной жилой застройки
  - Ж-4 Зона многоэтажной жилой застройки (высотная застройка)
- Общественно-деловые зоны**
- ОД-1 Зона делового, общественного и коммерческого назначения
  - ОД-2 Зона объектов профессионального образования
  - ОД-3 Зона объектов здравоохранения
  - ОД-4 Зона спортивных сооружений
  - ОД-5 Зона объектов социального и коммунально-бытового назначения
  - ОД-6 Зона культурных объектов и сооружений
  - ОД-7 Зона историко-культурного и эстетического назначения
- Производственные зоны**
- П-1 Зона предприятий I класса опасности
  - П-2 Зона предприятий II класса опасности
  - П-3 Зона предприятий III класса опасности
  - П-4 Зона предприятий IV класса опасности
  - П-5 Зона предприятий V класса опасности
- Зоны транспортной и инженерной инфраструктуры**
- ИТИ-1 Зона железнодорожного транспорта и инфраструктуры
  - ИТИ-2 Зона инженерно-технических сооружений
  - ИТИ-3 Зона автомобильного транспорта и инфраструктуры
  - ИТИ-4 Зона сортировки капитальных грузов личного автотранспорта
  - ИТИ-5 Зона сортировки грузовых грузов личного автотранспорта
  - ИТИ-6 Зона сортировки осадочных и автозаполнителей
- Рекреационные зоны**
- Р-1 Зона парковой, бульварной и набережной
  - Р-2 Зона рекреационных ландшафтов
  - Р-3 Зона озелененных санитарно-защитных зон (СЗЗ)
  - Р-4 Зона универсальных спортивных - спортивных комплексов
- Зоны сельскохозяйственного использования**
- СХ-1 Зона сельскохозяйственного использования
  - СХ-2 Зона садоводческих застроек
  - СХ-3 Зона овражных оладок
- Зоны специального назначения**
- СН Зона специального назначения
- Зона пенитенциарных учреждений**
- ПН Зона пенитенциарных учреждений
- Территории общего пользования, не входящие в территориальные зоны**
- Территории, занятые военными объектами
  - Территории, занятые улицами, проездами, автомобильными дорогами местного назначения
  - Граница городского округа - муниципальное образование
  - Граница Кирово-Чепецкого городского округа Кировской области
  - Граница местного самоуправления - город Кирово-Чепецк
  - Синтепрот - защитная зона радиационной защиты

Проект землепользования и застройки городского округа - муниципального образования "Город Кирово-Чепецк" Кировской области					
№ п/п	№ кв.				
№ кв.	№ кв.	№ кв.	№ кв.	№ кв.	№ кв.
Крупномасштабная карта территориальных зон					