

# ОПИСАНИЕ МЕСТОПОЛОЖЕНИЯ ГРАНИЦ

## Зона специального назначения (СН)

(наименование объекта, местоположение границ которого описано (далее - объект))

### Раздел 1

#### Сведения об объекте

№ п/п	Характеристики объекта	Описание характеристик
1	2	3
1	Местоположение объекта	Кировская область, г Кирово-Чепецк
2	Площадь объекта ± величина погрешности определения площади ( $P \pm \Delta P$ )	273 661 м <sup>2</sup> ± 260 м <sup>2</sup>
3	Иные характеристики объекта	Вид объекта реестра границ: Территориальная зона Виды разрешенного использования земельных участков, расположенных в территориальной зоне: Основной вид разрешенного использования: Ритуальная деятельность Предельные размеры участков: максимальный = 400 000,00 минимальный = 18,00 Основной вид разрешенного использования: Запас Условно разрешенный вид разрешенного использования: Магазины Предельные размеры участков: максимальный = 500,00 минимальный = 324,00

**Раздел 2**

**Сведения о местоположении границ объекта**

1. Система координат МСК-43, зона 2					
2. Сведения о характерных точках границ объекта					
Обозначение характерных точек границ	Координаты, м		Метод определения координат характерной точки	Средняя квадратическая погрешность положения характерной точки (Mt), м	Описание обозначения точки на местности (при наличии)
	X	Y			
1	2	3	4	5	6
—	—	—	—	—	—
3. Сведения о характерных точках части (частей) границы объекта					
1	2	3	4	5	6
<b>Часть № 1</b>					
1	572 452,91	2 220 048,17	Картометрический метод	1,00	—
2	572 570,71	2 220 232,42		1,00	
3	572 600,41	2 220 278,31		1,00	
4	572 550,60	2 220 327,26		1,00	
5	572 517,53	2 220 362,03		1,00	
6	572 494,22	2 220 387,04		1,00	
7	572 481,34	2 220 400,84		1,00	
8	572 450,26	2 220 430,73		1,00	
9	572 422,37	2 220 451,70		1,00	
10	572 370,94	2 220 491,76		1,00	
11	572 267,55	2 220 569,05		1,00	
12	572 235,65	2 220 591,23		1,00	
13	572 086,40	2 220 274,50		1,00	
14	572 095,80	2 220 245,90		1,00	
15	572 214,87	2 220 182,70		1,00	
16	572 221,70	2 220 188,57		1,00	
17	572 229,29	2 220 183,79		1,00	
18	572 249,80	2 220 171,51		1,00	
19	572 244,92	2 220 159,93		1,00	
20	572 389,35	2 220 082,87		1,00	
1	572 452,91	2 220 048,17		1,00	
<b>Часть № 2</b>					
21	579 475,20	2 229 070,42	Картометрический метод	1,00	—
22	579 501,58	2 229 087,10		1,00	
23	579 563,93	2 229 147,93		1,00	
24	579 600,27	2 229 176,21		1,00	
25	579 631,03	2 229 191,33		1,00	
26	579 670,49	2 229 206,62		1,00	
27	579 706,90	2 229 221,07		1,00	
28	579 718,01	2 229 228,57		1,00	
29	579 724,40	2 229 239,12		1,00	
30	579 724,50	2 229 279,07		1,00	
31	579 721,40	2 229 280,82		1,00	
32	579 706,70	2 229 272,71		1,00	
33	579 694,74	2 229 285,95		1,00	
34	579 678,88	2 229 289,59		1,00	
35	579 658,98	2 229 301,15		1,00	
36	579 636,68	2 229 304,09		1,00	
37	579 616,01	2 229 326,74		1,00	
38	579 602,27	2 229 335,85		1,00	
39	579 591,34	2 229 340,48		1,00	
40	579 575,72	2 229 341,74		1,00	
41	579 553,49	2 229 335,51		1,00	

**Раздел 2**


**Сведения о местоположении границ объекта**

<b>1</b>	<b>2</b>	<b>3</b>	<b>4</b>	<b>5</b>	<b>6</b>
42	579 532,80	2 229 328,21	Картометрический метод	1,00	—
43	579 443,39	2 229 277,31		1,00	
44	579 408,83	2 229 253,02		1,00	
45	579 381,26	2 229 229,90		1,00	
46	579 356,81	2 229 194,11		1,00	
47	579 351,25	2 229 168,99		1,00	
48	579 355,25	2 229 148,09		1,00	
49	579 384,77	2 229 108,88		1,00	
50	579 409,50	2 229 084,29		1,00	
51	579 432,39	2 229 068,28		1,00	
52	579 452,40	2 229 064,95		1,00	
21	579 475,20	2 229 070,42		1,00	
<b>Часть № 3</b>					
53	577 103,18	2 220 106,19	Картометрический метод	1,00	—
54	577 142,85	2 220 197,01		1,00	
55	577 143,04	2 220 208,12		1,00	
56	577 144,47	2 220 293,67		1,00	
57	577 142,72	2 220 306,55		1,00	
58	577 137,70	2 220 309,84		1,00	
59	577 089,86	2 220 322,43		1,00	
60	577 062,62	2 220 329,65		1,00	
61	576 945,02	2 220 359,34		1,00	
62	576 939,53	2 220 317,73		1,00	
63	576 931,96	2 220 198,87		1,00	
64	576 935,63	2 220 150,53		1,00	
65	576 958,49	2 220 108,42		1,00	
66	576 993,67	2 220 112,21		1,00	
67	577 092,92	2 220 100,70		1,00	
68	577 101,20	2 220 104,01		1,00	
53	577 103,18	2 220 106,19	1,00		
<b>Часть № 4</b>					
69	579 074,18	2 219 002,10	Картометрический метод	1,00	—
70	579 084,12	2 219 005,90		1,00	
71	579 089,65	2 218 988,90		1,00	
72	579 129,44	2 219 000,31		1,00	
73	579 146,90	2 219 019,88		1,00	
74	579 157,01	2 219 011,57		1,00	
75	579 146,36	2 218 999,01		1,00	
76	579 147,84	2 218 995,70		1,00	
77	579 169,74	2 219 006,64		1,00	
78	579 176,90	2 219 024,70		1,00	
79	579 198,37	2 219 041,57		1,00	
80	579 205,74	2 219 123,32		1,00	
81	579 160,45	2 219 160,90		1,00	
82	579 168,79	2 219 169,91		1,00	
83	579 129,82	2 219 191,80		1,00	
84	579 121,59	2 219 180,30		1,00	
85	579 035,93	2 219 147,27		1,00	
86	579 032,37	2 219 145,98		1,00	
87	579 044,61	2 219 114,05		1,00	
69	579 074,18	2 219 002,10	1,00		



Прохождение границы		Описание прохождения границы
от точки	до точки	
1	2	3
—	—	—

Раздел 4  
План границ объекта

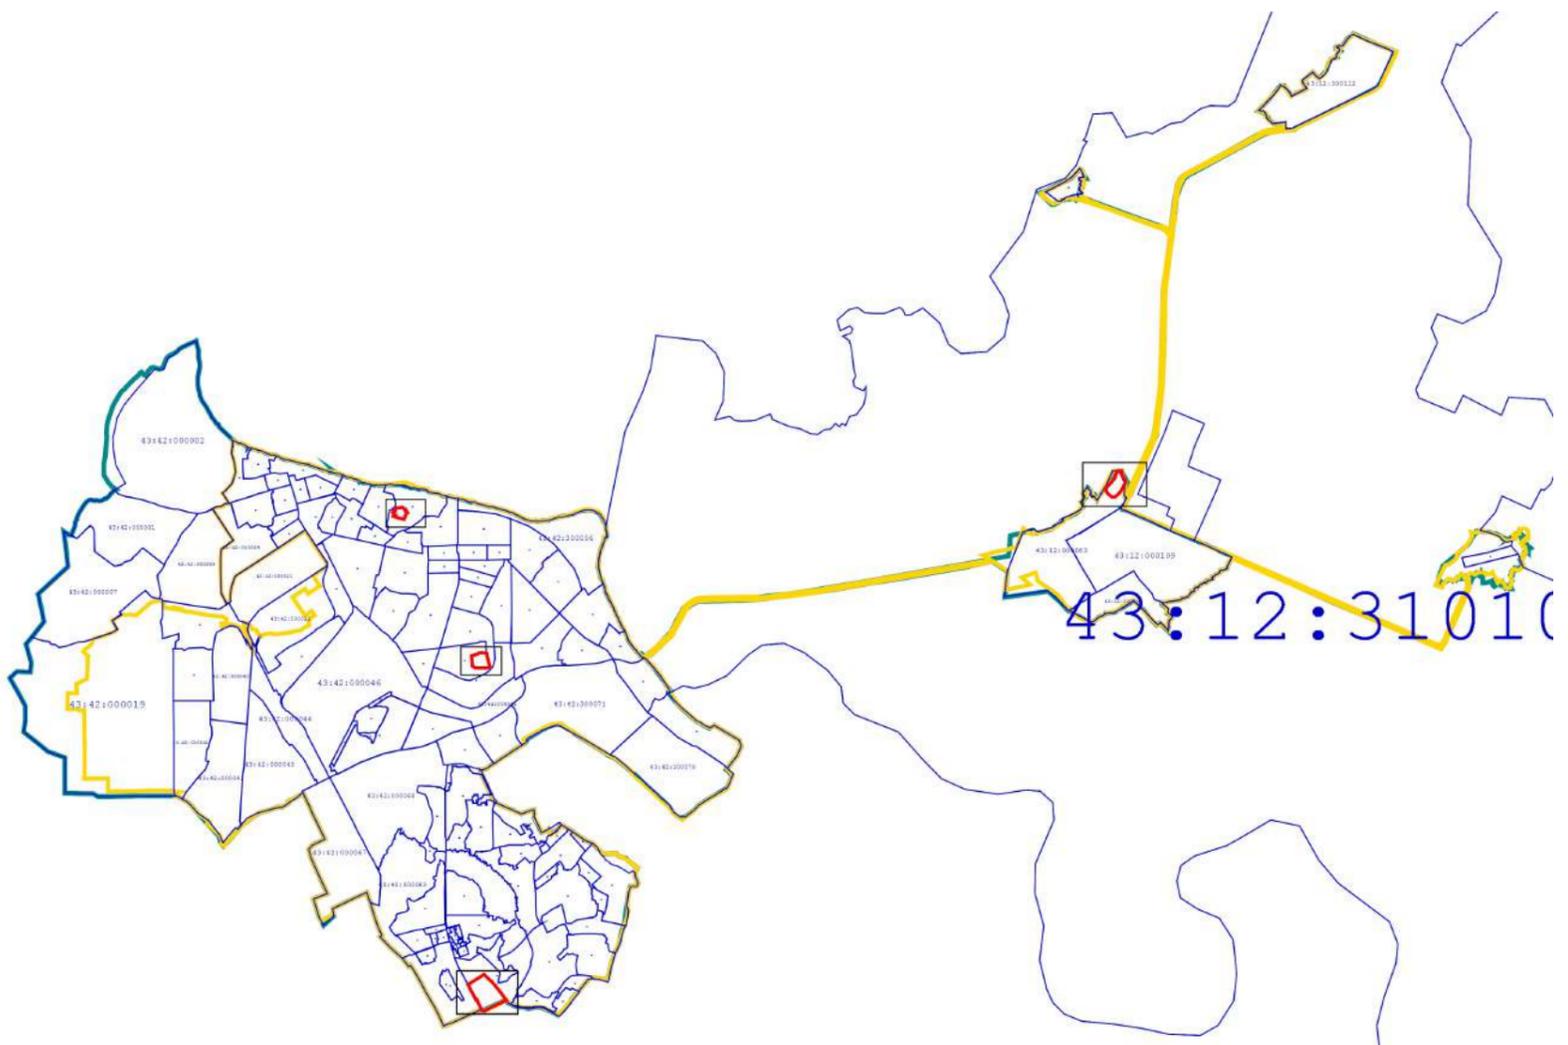

Масштаб 1:100 000

Используемые условные знаки и обозначения:

-  - Граница муниципального образования по сведениям ЕГРН
-  - Граница населенного пункта по сведениям ЕГРН
-  - Граница кадастрового квартала по сведениям ЕГРН
-  - Граница земельного участка по сведениям ЕГРН
-  - Граница устанавливаемой границы территориальной зоны
-  7 - Точка, устанавливаемой границы территориальной зоны

Подпись \_\_\_\_\_ Дата " 21 " сентября 2020г.

Место для оттиска печати (при наличии) лица, составившего описание местоположения границ объекта



Раздел 4  
План границ объекта



Масштаб 1:4 000

Используемые условные знаки и обозначения:

-  - Граница муниципального образования по сведениям ЕГРН
-  - Граница населенного пункта по сведениям ЕГРН
-  - Граница кадастрового квартала по сведениям ЕГРН
-  - Граница земельного участка по сведениям ЕГРН
-  - Граница устанавливаемой границы территориальной зоны
-  7 - Точка, устанавливаемой границы территориальной зоны

Подпись \_\_\_\_\_

Дата " 21 " сентября 2020г.

Место для оттиска печати (при наличии) лица, составившего описание местоположения границ объекта




Раздел 4  
План границ объекта



Масштаб 1:2 500

Используемые условные знаки и обозначения:

 -  - Граница муниципального образования по сведениям ЕГРН
-  - Граница населенного пункта по сведениям ЕГРН
-  - Граница кадастрового квартала по сведениям ЕГРН
-  - Граница земельного участка по сведениям ЕГРН
-  - Граница устанавливаемой границы территориальной зоны
-  7 - Точка устанавливаемой границы территориальной зоны


Подпись



Дата " 21 " сентября 2020г.

Место для оттиска печати (при наличии) лица, составившего описание местоположения границ объекта

Раздел 4  
План границ объекта

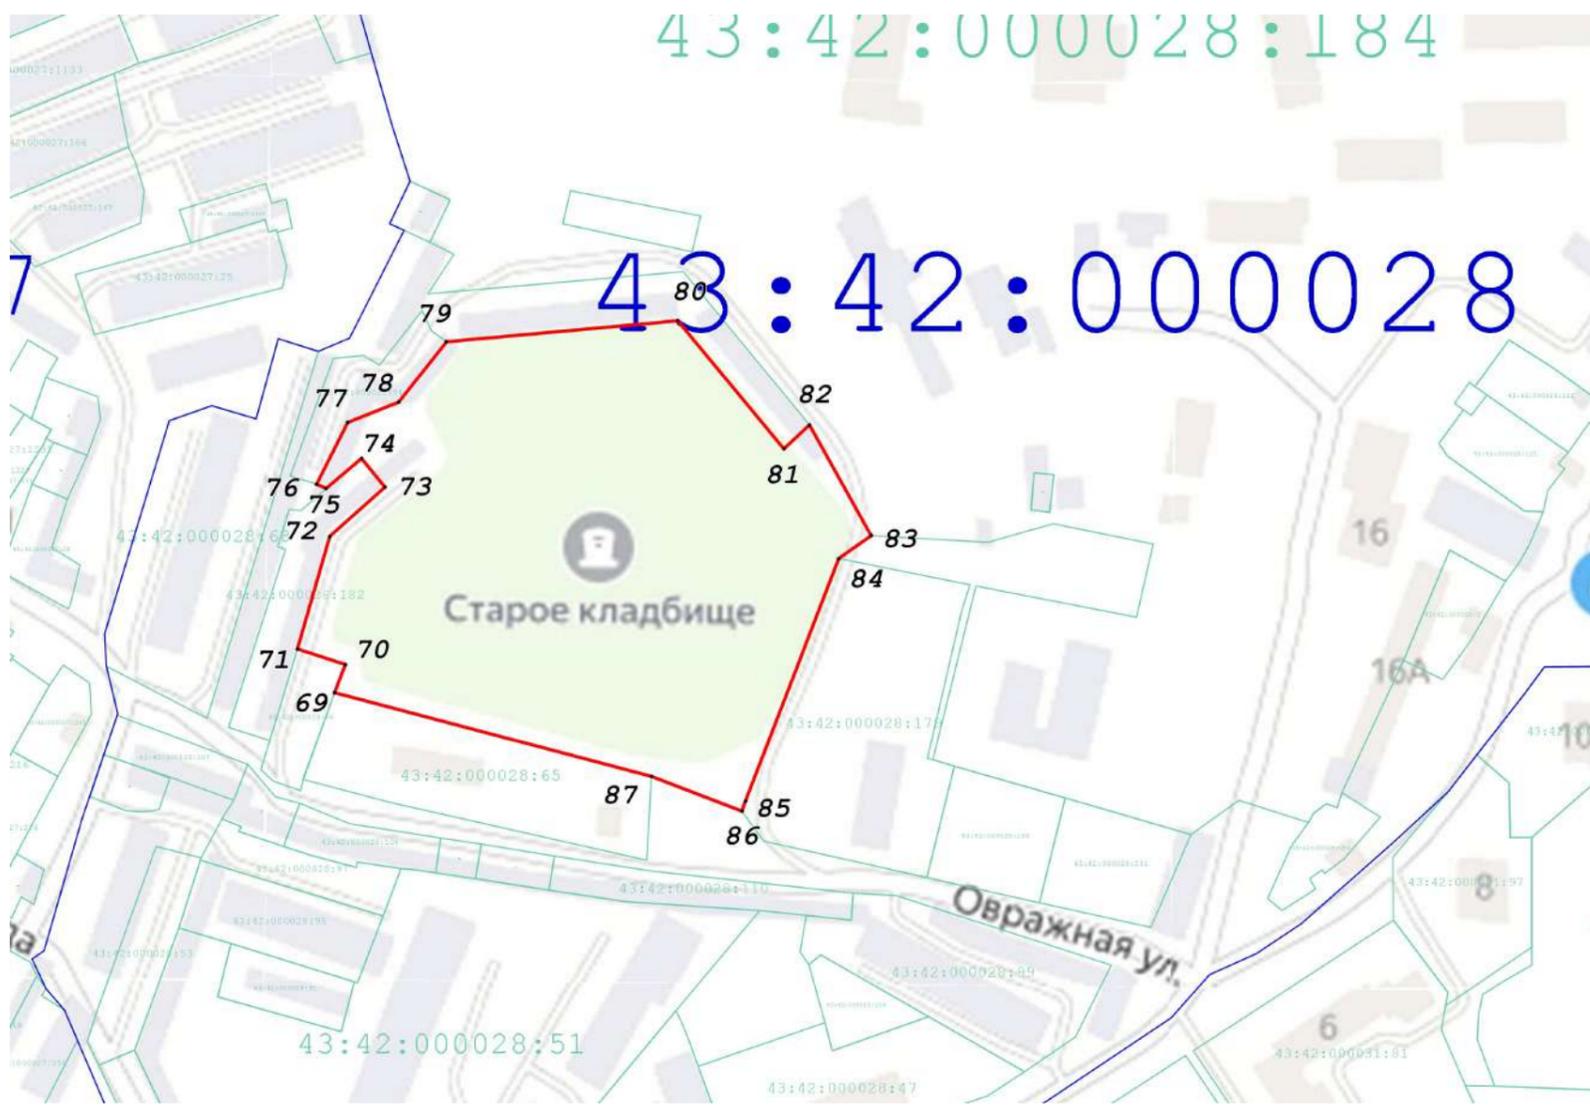

Масштаб 1:2 500

Используемые условные знаки и обозначения:

-  - Граница муниципального образования по сведениям ЕГРН
-  - Граница населенного пункта по сведениям ЕГРН
-  - Граница кадастрового квартала по сведениям ЕГРН
-  - Граница земельного участка по сведениям ЕГРН
-  - Граница устанавливаемой границы территориальной зоны
-  - Точка, устанавливаемой границы территориальной зоны

Подпись \_\_\_\_\_ Дата " 21 " сентября 2020г.

Место для отложения печати (или наличия) лица, составившего описание местоположения границ объекта



Раздел 4  
План границ объекта



Масштаб 1:4 000

Используемые условные знаки и обозначения:

-  - Граница муниципального образования по сведениям ЕГРН
-  - Граница населенного пункта по сведениям ЕГРН
-  - Граница кадастрового квартала по сведениям ЕГРН
-  - Граница земельного участка по сведениям ЕГРН
-  - Граница устанавливаемой границы территориальной зоны
-  7 - Точка, устанавливаемой границы территориальной зоны

Подпись \_\_\_\_\_ Дата " 21 " сентября 2020г.

Место для оттиска печати (при наличии) лица, составившего описание местоположения границ объекта

