

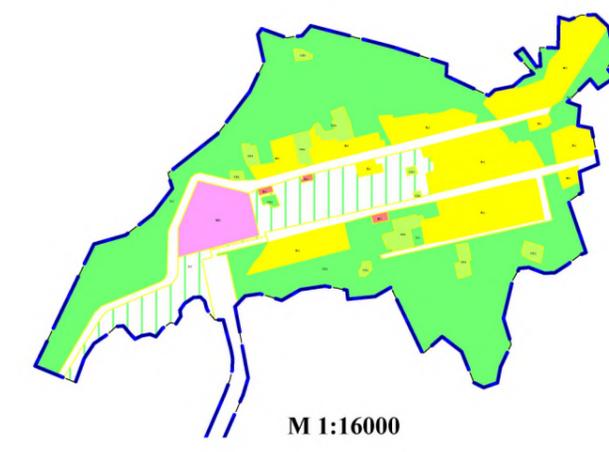
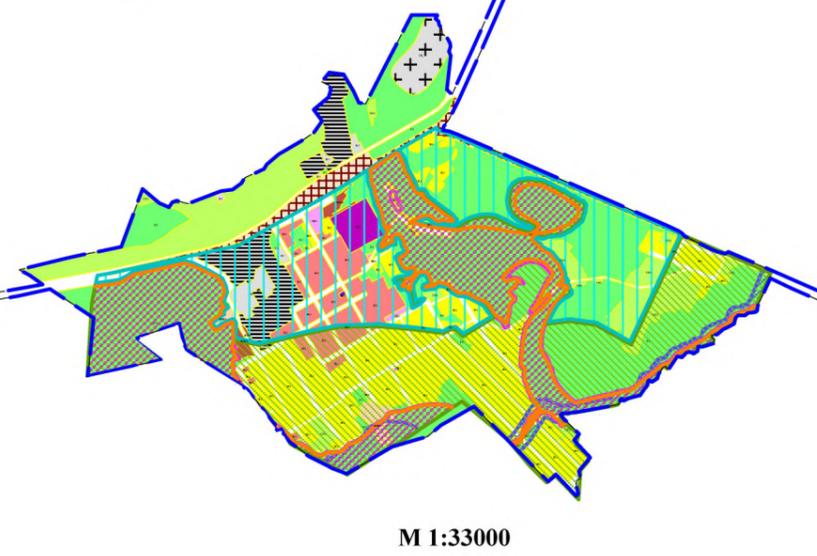
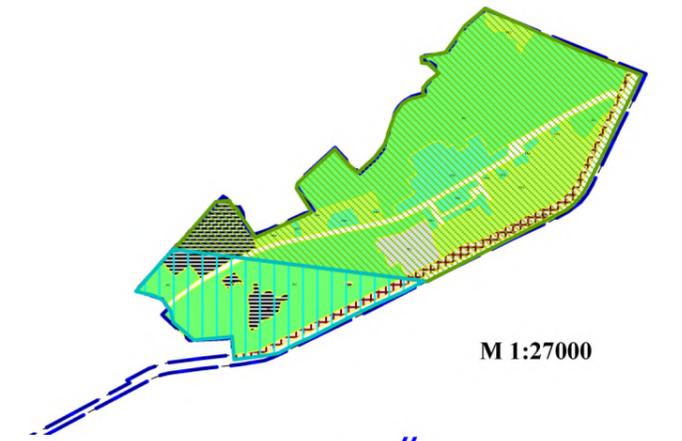
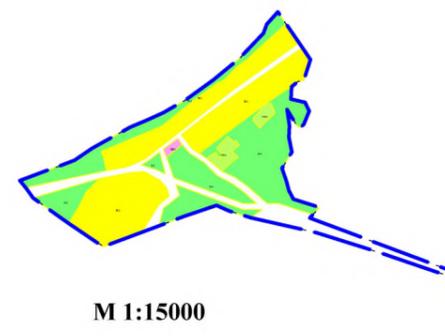


КАРТА
ГРАНИЦ ЗОН С ОСОБЫМИ УСЛОВИЯМИ ИСПОЛЬЗОВАНИЯ ТЕРРИТОРИИ ГОРОДСКОГО ОКРУГА -
МУНИЦИПАЛЬНОЕ ОБРАЗОВАНИЕ - "ГОРОД КИРОВО-ЧЕПЕЦК" КИРОВСКОЙ ОБЛАСТИ

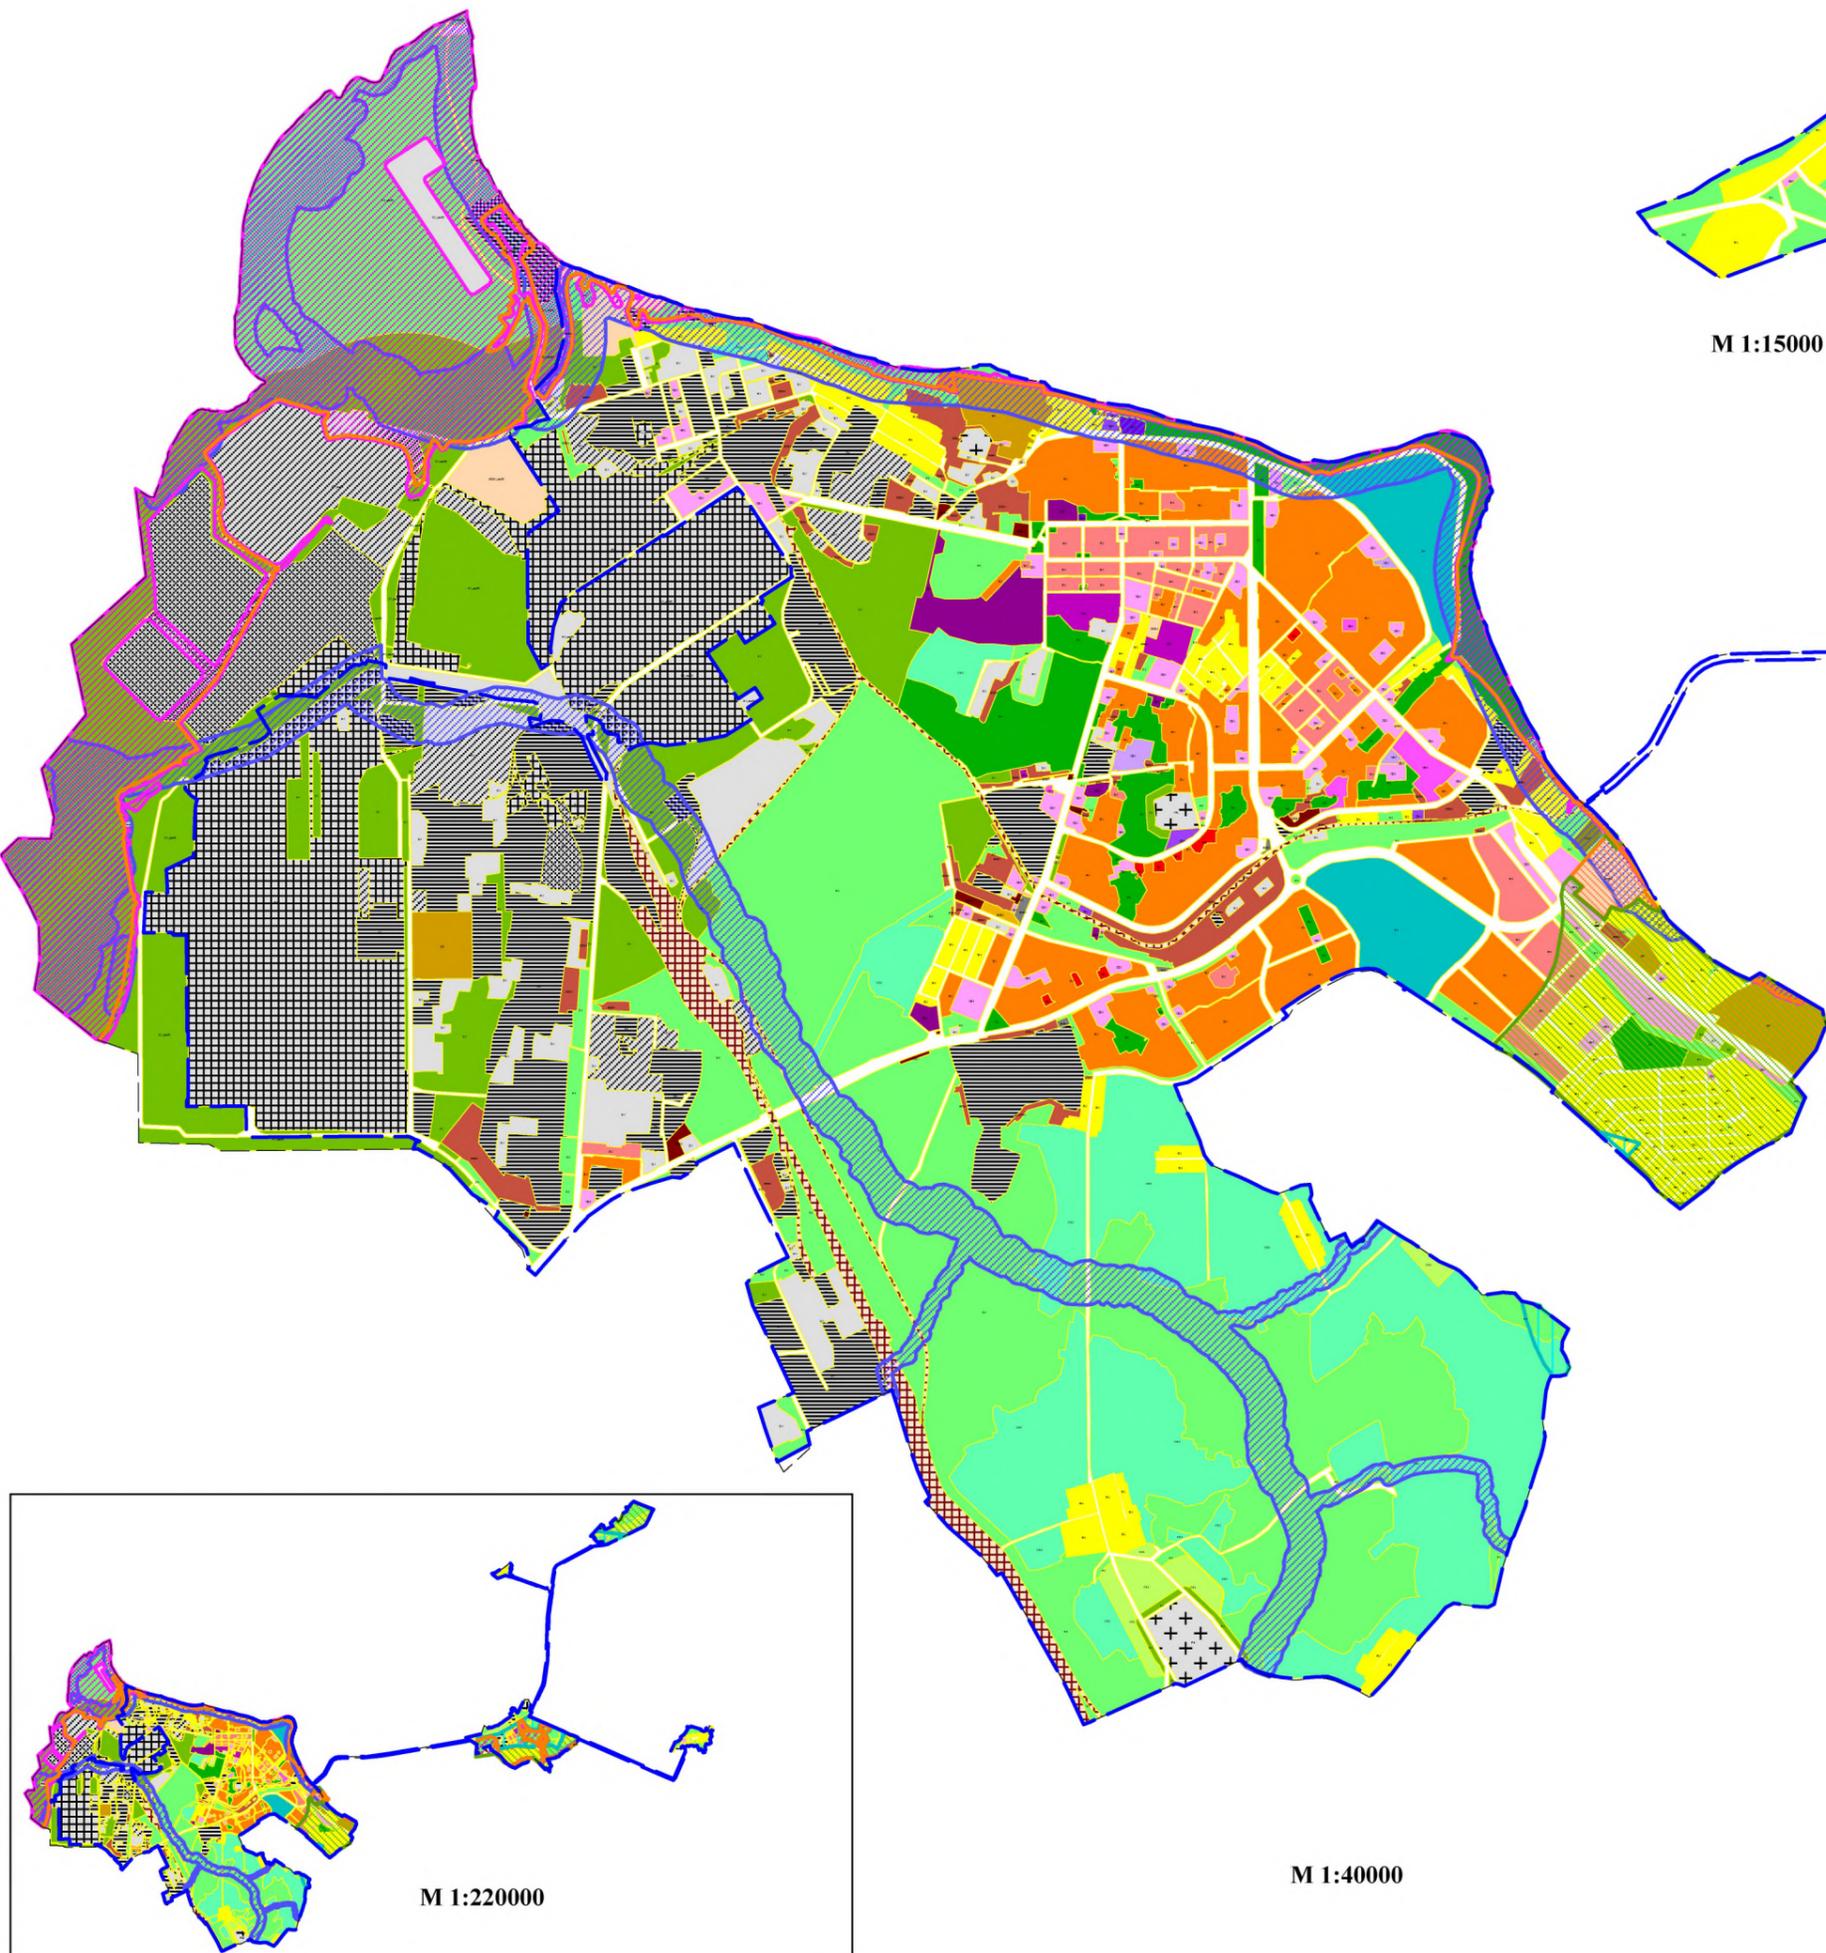

- Условные обозначения Территориальные зоны**
- Жилые зоны**
 - Ж-1 Зона малоэтажной жилой застройки (улицный тип)
 - Ж-2 Зона малоэтажной многоквартирной жилой застройки
 - Ж-3 Зона среднейэтажной и многоквартирной жилой застройки
 - Ж-4 Зона многоэтажной жилой застройки (плотная застройка)
 - Общественно-деловые зоны**
 - ОД-1 Зона делового, общественного и коммерческого назначения
 - ОД-2 Зона объектов профессионального образования
 - ОД-3 Зона объектов здравоохранения
 - ОД-4 Зона спортивных сооружений
 - ОД-5 Зона объектов социального и коммунально-бытового назначения
 - ОД-6 Зона культурных объектов и сооружений
 - ОД-7 Зона историко-культурного и эстетического назначения
 - Промышленные зоны**
 - П-1 Зона предприятий I класса опасности
 - П-2 Зона предприятий II класса опасности
 - П-3 Зона предприятий III класса опасности
 - П-4 Зона предприятий IV класса опасности
 - П-5 Зона предприятий V класса опасности
 - Зоны транспортной и инженерной инфраструктур**
 - ИТИ-1 Зона автомобильного транспорта и инфраструктуры
 - ИТИ-2 Зона инженерно-технических сооружений
 - ИТИ-3 Зона автомобильного транспорта и инфраструктуры
 - ИТИ-4 Зона концентрированных капиталовложений городской автотранспорта
 - ИТИ-5 Зона концентрированных капиталовложений городского автотранспорта
 - ИТИ-6 Зона открытого размещения автотранспорта
 - Рекреационные зоны**
 - Р-1 Зона парков, бульваров и набережных
 - Р-2 Зона развлекательных ландшафтов
 - Р-3 Зона озеленения санитарно-защитной зоны (СЗЗ)
 - Р-4 Зона универсальных спортивно-рекреативных комплексов
 - Зоны сельскохозяйственного использования**
 - СХ-1 Зона сельскохозяйственного использования
 - СХ-2 Зона одно-двухэтажной застройки
 - СХ-3 Зона открытых водоемов
 - Зона специального назначения**
 - СН Зона специального назначения
 - Зона погостроительных учреждений**
 - ПУ Зона погостроительных учреждений

- Условные обозначения зон с особыми условиями использования территории**
- Охранные зоны водных объектов и источников питьевого водоснабжения**
- Водоохранная зона водных объектов и ее границы
 - Территория I-ого класса зоны санитарной охраны водопровода г.Кирово-Чепецк
 - Территория 2-ого класса зоны санитарной охраны водопровода г.Кирово-Чепецк
 - Территория 3-ого класса зоны санитарной охраны водопровода г.Кирово-Чепецк
- Зоны затопления паводковыми водами**
- Зона затопления паводковыми водами с 1 процентной обеспеченностью горизонта высших вод
 - Граница зоны затопления паводковыми водами с 10 процентной обеспеченностью горизонта высших вод
- Территория общего пользования, не входящая в территориальные зоны**
- Граница населенного пункта - город Кирово-Чепецк
 - Граница городского округа - муниципальное образование "Город Кирово-Чепецк" Кировской области

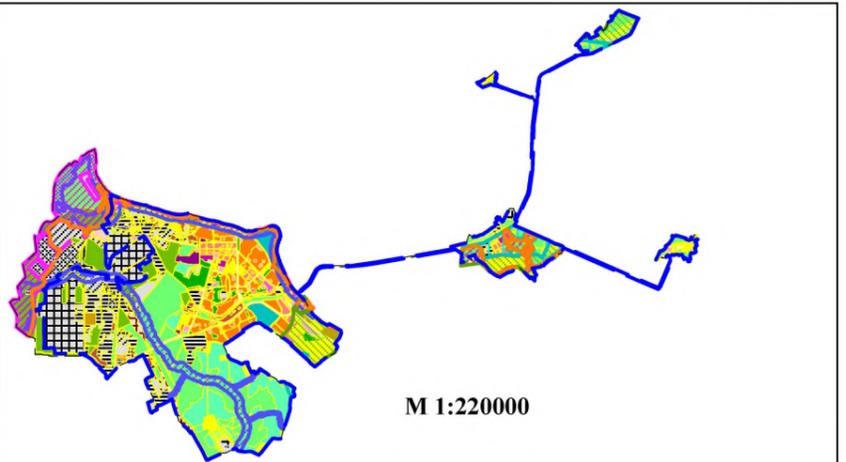

M 1:40000

						Правила землепользования и застройки городского округа - муниципального образования "Город Кирово - Чепецк" Кировской области		
Имя	Код	Имя	Имя	Имя	Имя	Статус	Лист	Листов
Р/У	С/У	Р/У	С/У	Р/У	С/У			
Карта градостроительного зонирования								
Карта территориальных зон								