


СХЕМА ГРАНИЦ ПРИЛЕГАЮЩЕЙ ТЕРРИТОРИИ

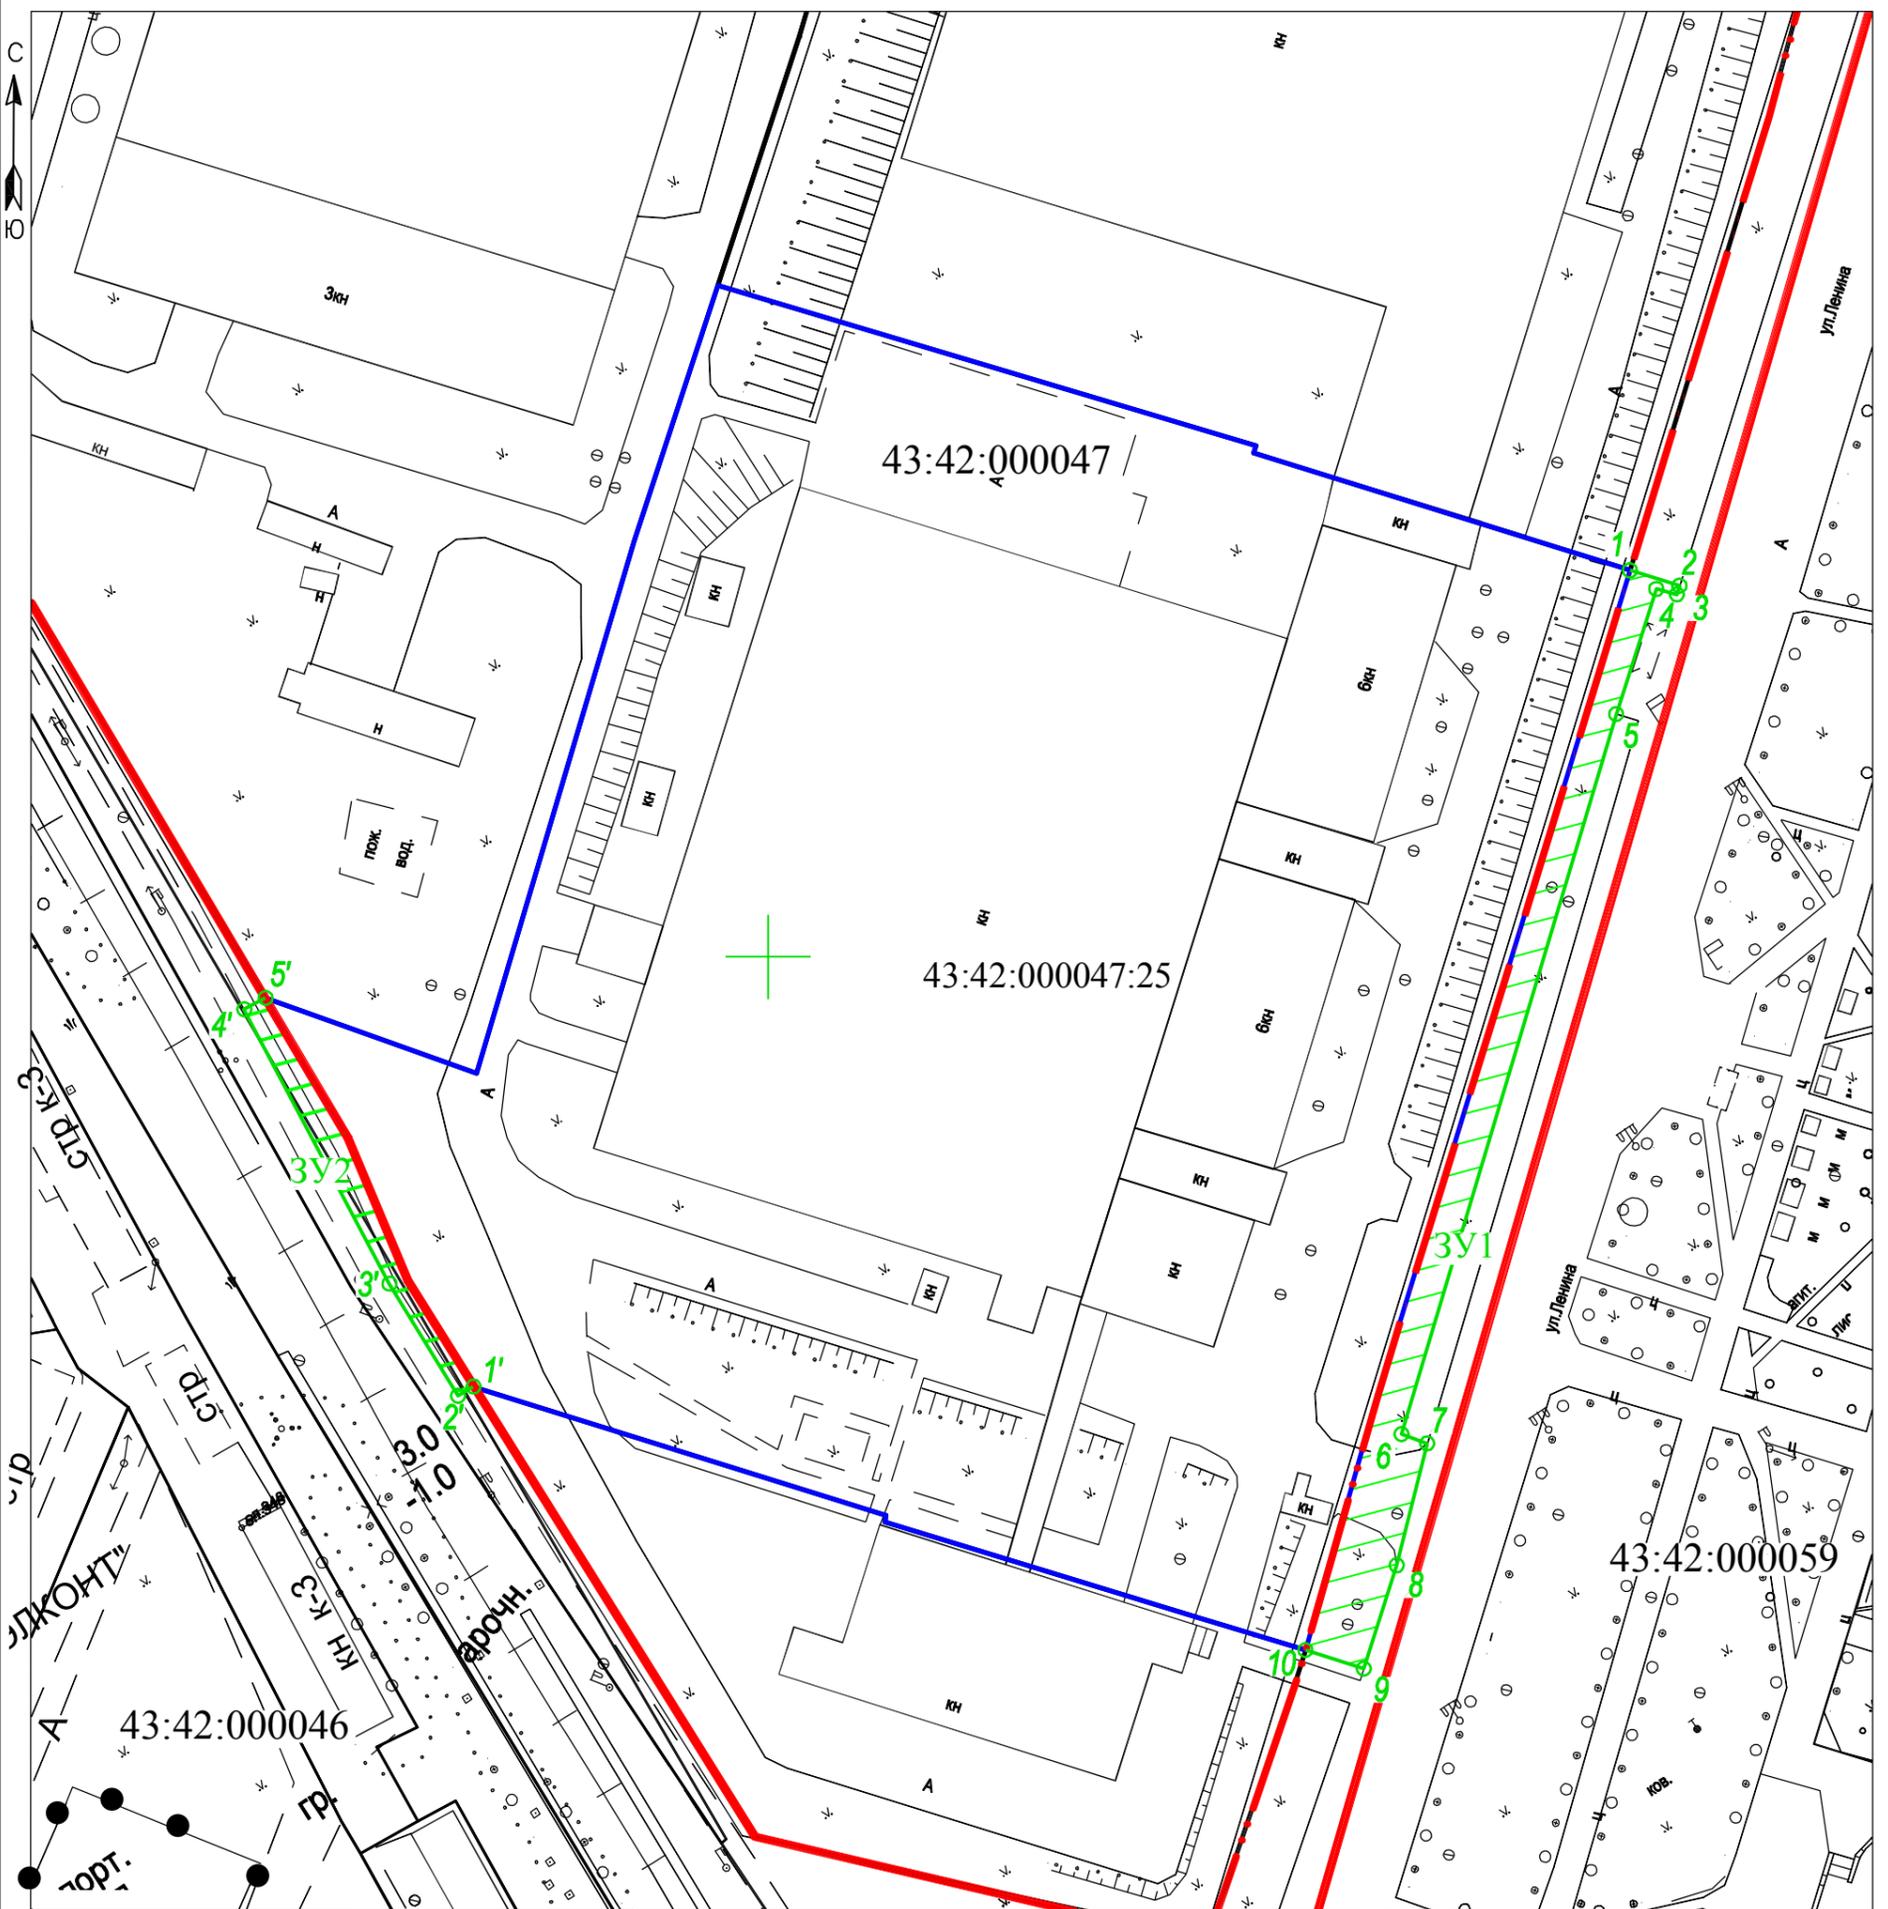

Масштаб 1:1000

Условные обозначения:

	граница прилегающей территории
	поворотная точка границ прилегающей территории
43:42:000047:25	кадастровый номер объекта недвижимости, относительно которого устанавливается прилегающая территория
	граница объекта недвижимости, относительно которого устанавливается прилегающая территория
43:42:000046	кадастровый квартал
	граница кадастрового квартала
	красная линия
	границы объектов, расположенных на прилегающей территории