Благоустройство дворовых территорий "Ремонт дворовых территорий ТСЖ "Территориальный" (пр. Мира МКД № 9, 9а, 11, 11а, 13, ул. Горького МКД № 10, 12)"

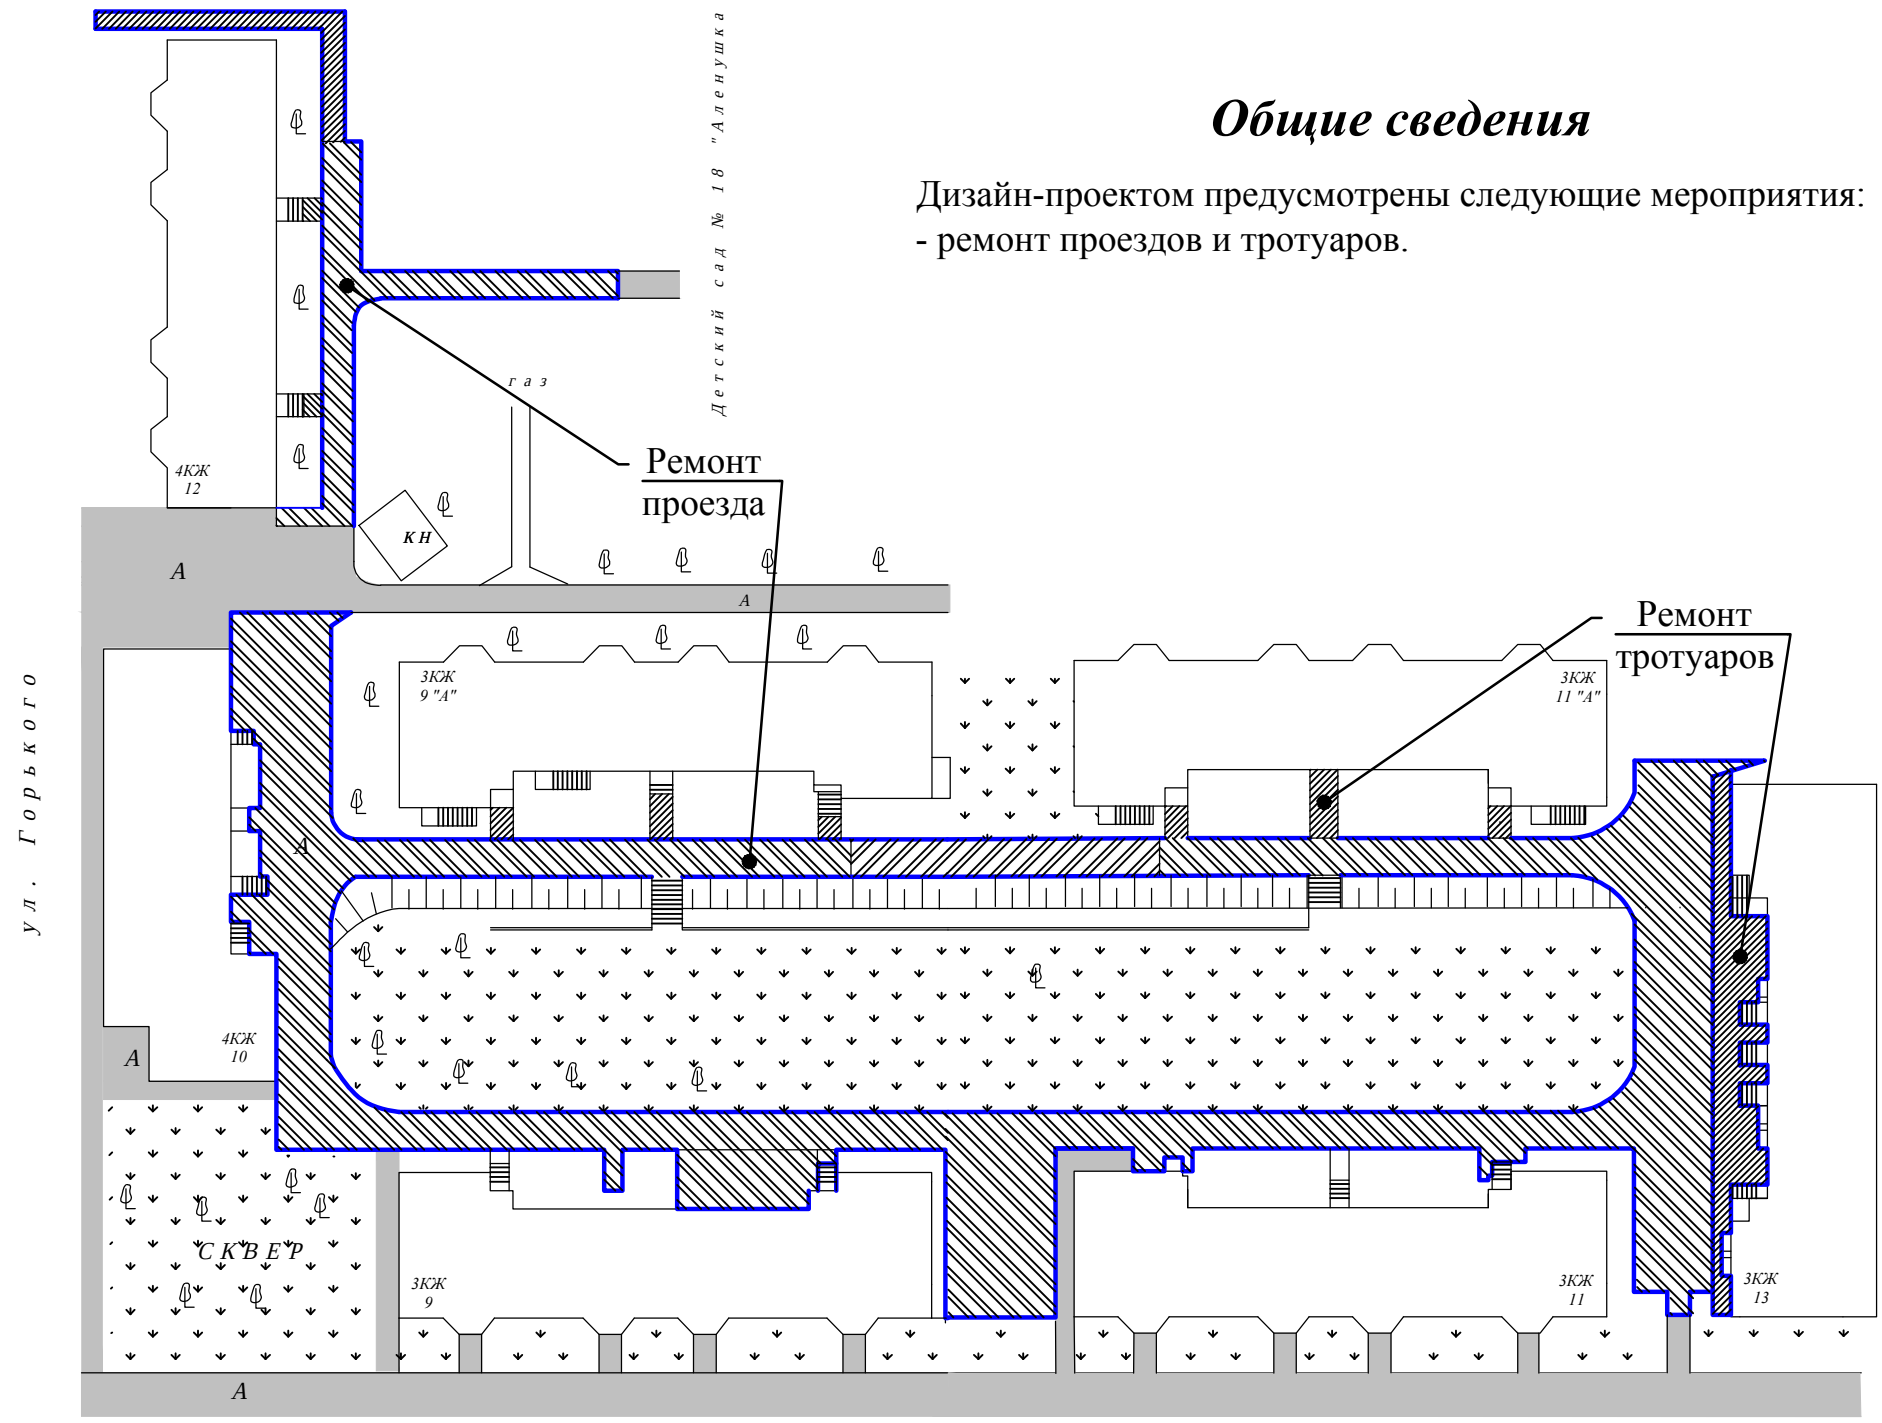

Общие сведения

Дизайн-проектом предусмотрены следующие мероприятия:
- ремонт проездов и тротуаров.

Существующее положение

Изм.	Кол.	Лист	№ док	Подпись	Дата	Ремонт асфальто-бетонного покрытия проездов и тротуаров по адресам: пр. Мира МКД № 9, 9а, 11, 11а, 13, ул. Горького МКД № 10, 12
Разраб.						Дизайн-проект — Стадия: Э; Лист: 1; Листов: 2
Пров.						
Утв.						

Благоустройство дворовых территорий
"Ремонт дворовых территорий ТСЖ "Территориальный"
(пр. Мира МКД № 9, 9а, 11, 11а, 13, ул. Горького МКД № 10, 12)"

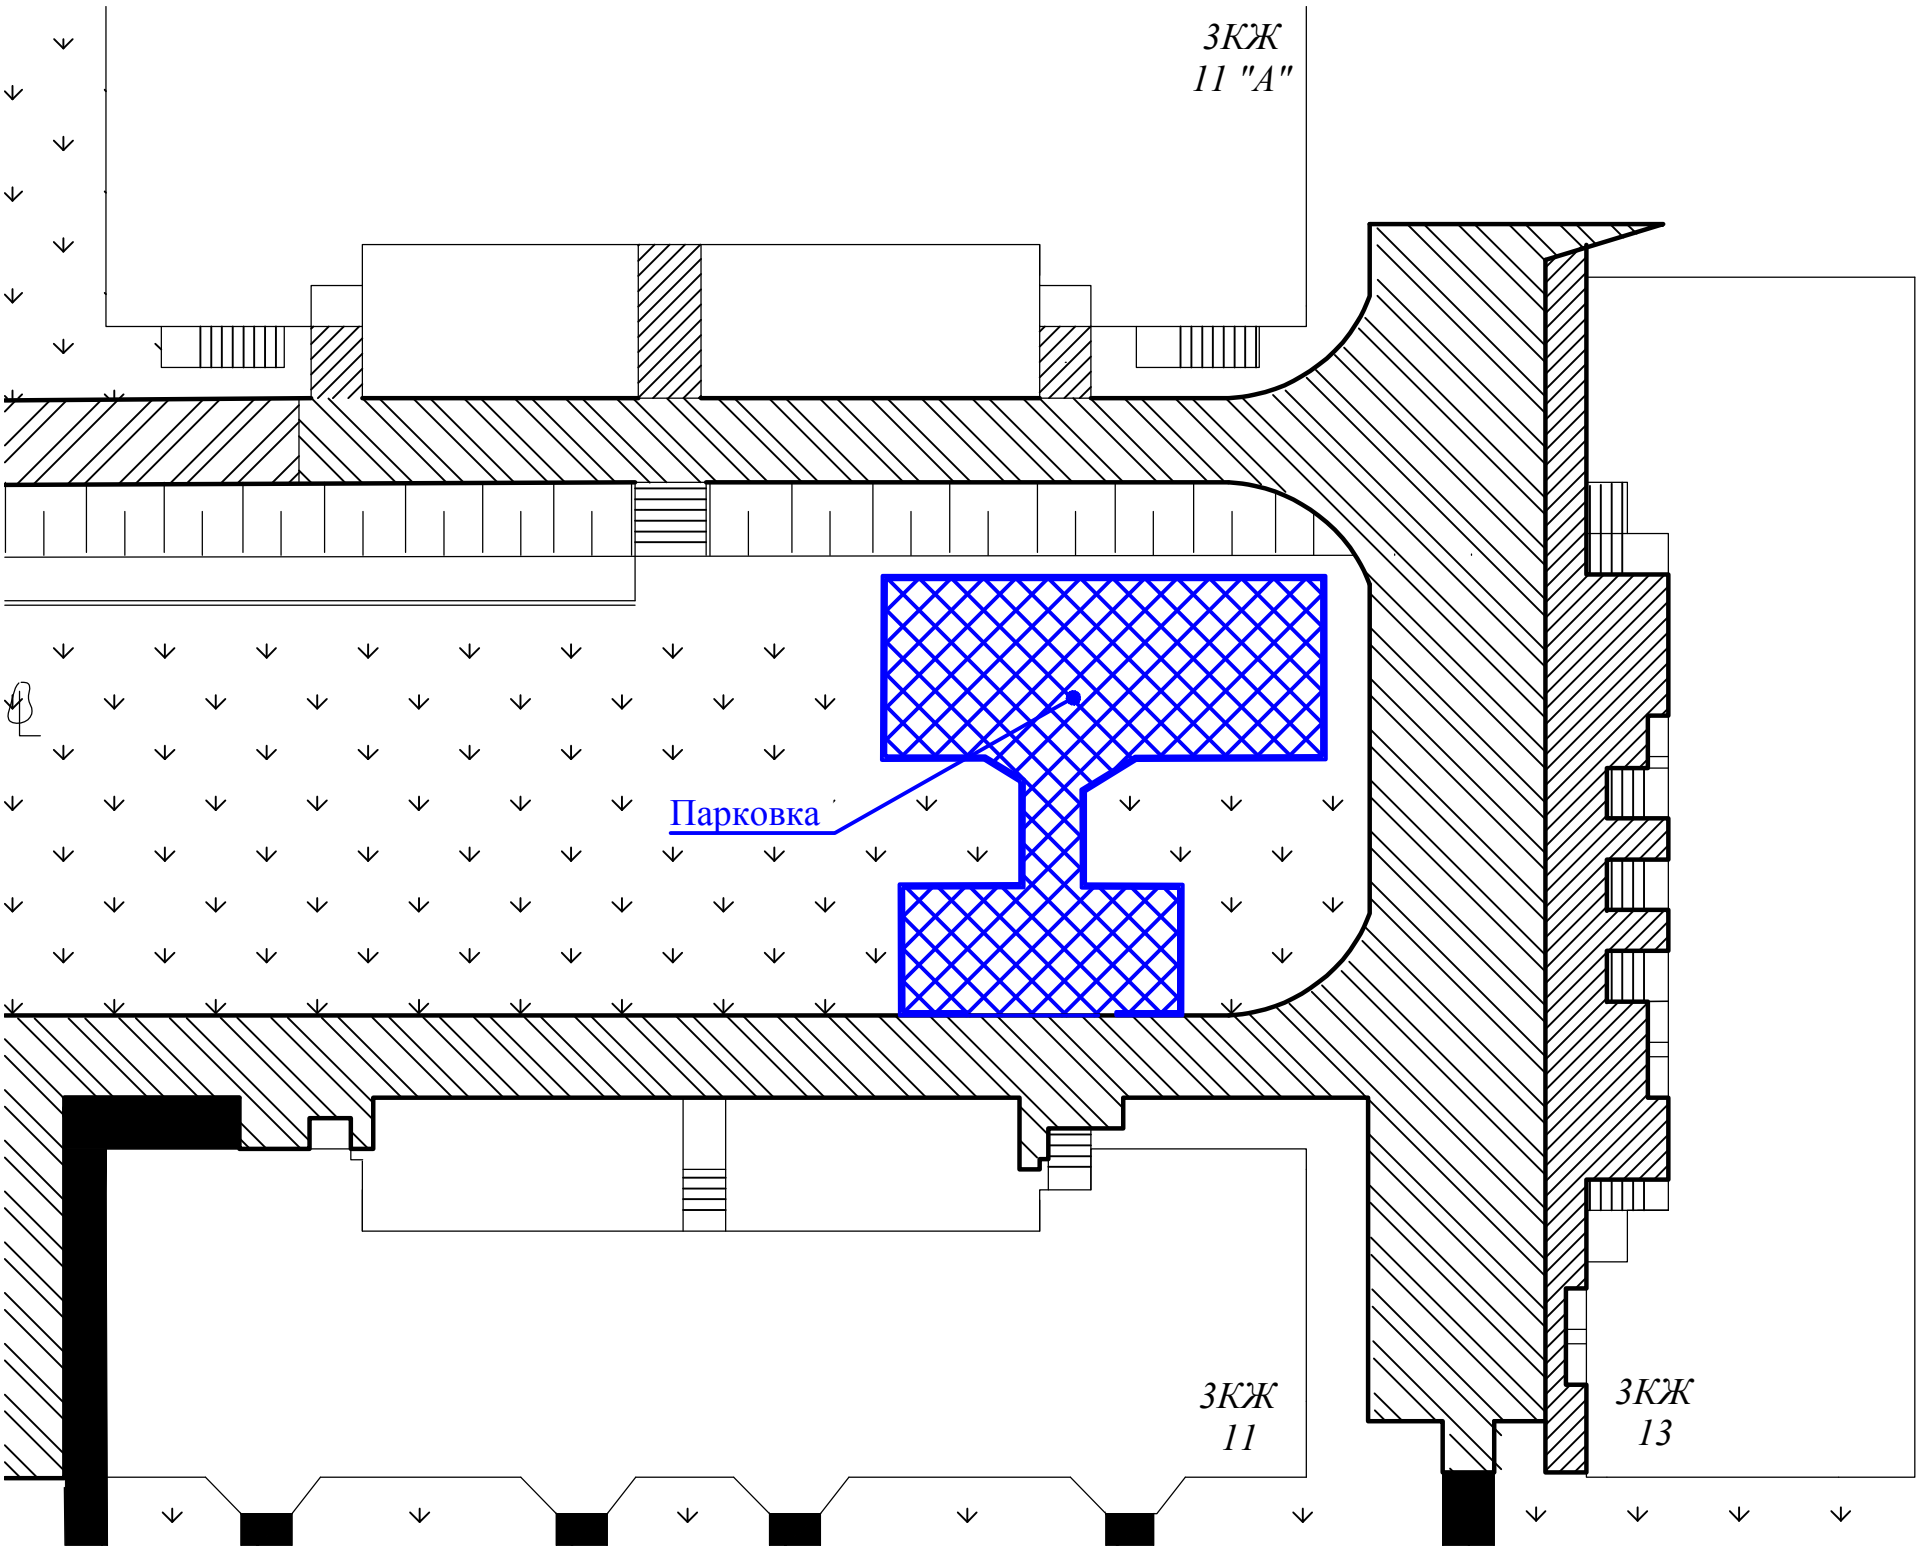

Существующее положение

Общие сведения

Дизайн-проектом предусмотрены следующие мероприятия:

- устройство парковки.

						Парковка для хранения автомашин жильцов по адресу: пр. Мира МКД № 11, 13		
Изм.	Кол.	Лист	№ док	Подпись	Дата			
Разраб.						Дизайн-проект	Стадия	Лист	Листов
Пров.							Э	2	2
Утв.									