


Схема границ части земель или земельного участка на кадастровом плане территории

На землях или земельном участке 43:42:000000:3У1, 43:42:300071:4/чзУ1,
(кадастровый номер земельного участка,
43:42:000062:20/чзУ1 – 308 кв.м. .
номер кадастрового квартала)
Площадь земельного участка :3У1 – 1194 кв.м. / :4/чзУ1 – 260 кв.м. / :20/чзУ1 – 308 кв.м. .
(при наличии)
Категория земель земли населенных пунктов .
(при наличии)

Каталог координат			
№ точки	Длина линии (м)	Х	У
43:42:000000:3У1 – 1194 кв.м.			
1		576821,38	2220785,25
2	31,97	576840,06	2220811,20
н3	26,59	576853,25	2220834,29
4	9,9	576845,10	2220839,92
5	41,99	576821,55	2220805,15
6	9,2	576812,49	2220806,77
7	15,15	576802,96	2220794,99
8	3,09	576801,02	2220792,58
9	9,51	576809,68	2220788,66
10	4,88	576806,76	2220784,75
н11	24,63	576793,15	2220764,22
н12	10,57	576802,43	2220759,15
1	32,25	576821,38	2220785,25
43:42:300071:4/чзУ1 – 260 кв.м.			
1		576814,76	2220809,34
2	7,47	576818,66	2220815,71
3	34,76	576842,67	2220840,85
4	2,6	576845,10	2220839,92
5	41,99	576821,55	2220805,15
6	9,2	576812,49	2220806,77
1	3,43	576814,76	2220809,34
43:42:000062:20/чзУ1 – 308 кв.м.			
1		576782,73	2220770,77
8	28,47	576801,02	2220792,58
9	9,51	576809,68	2220788,66
10	4,88	576806,76	2220784,75
н11	24,63	576793,15	2220764,22
1	12,3	576782,73	2220770,77

Прилагается схема границ земельных участков (графическая часть) на 1 листе.

Схема границ земельных участков

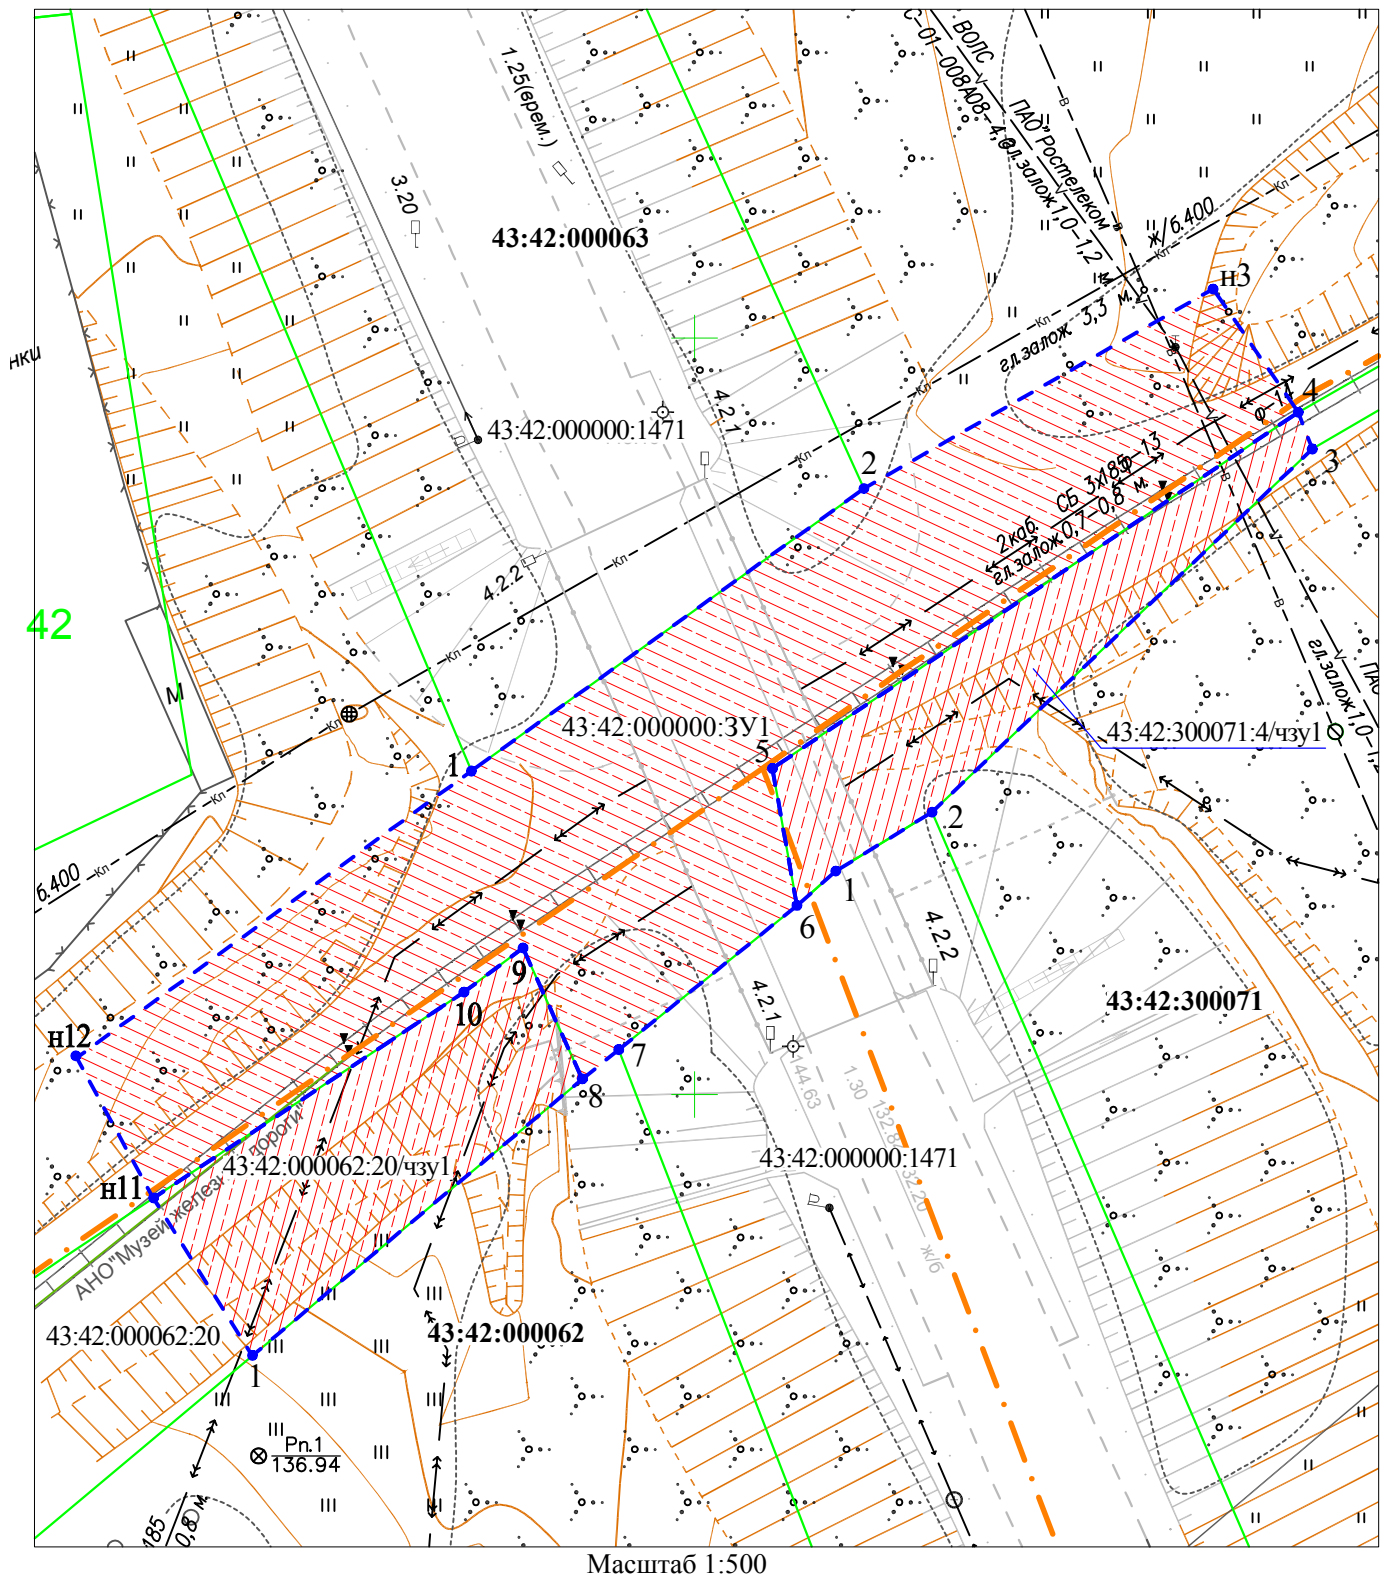

Условные обозначения:

43:42:000062	- номер квартала
43:42:000062:20	- номер земельного участка
2 [■]	- характерная точка границы земельного участка
— — — — —	- граница вновь образованного земельного участка
— — — — —	- граница земельного участка
— — — — —	- граница квартала