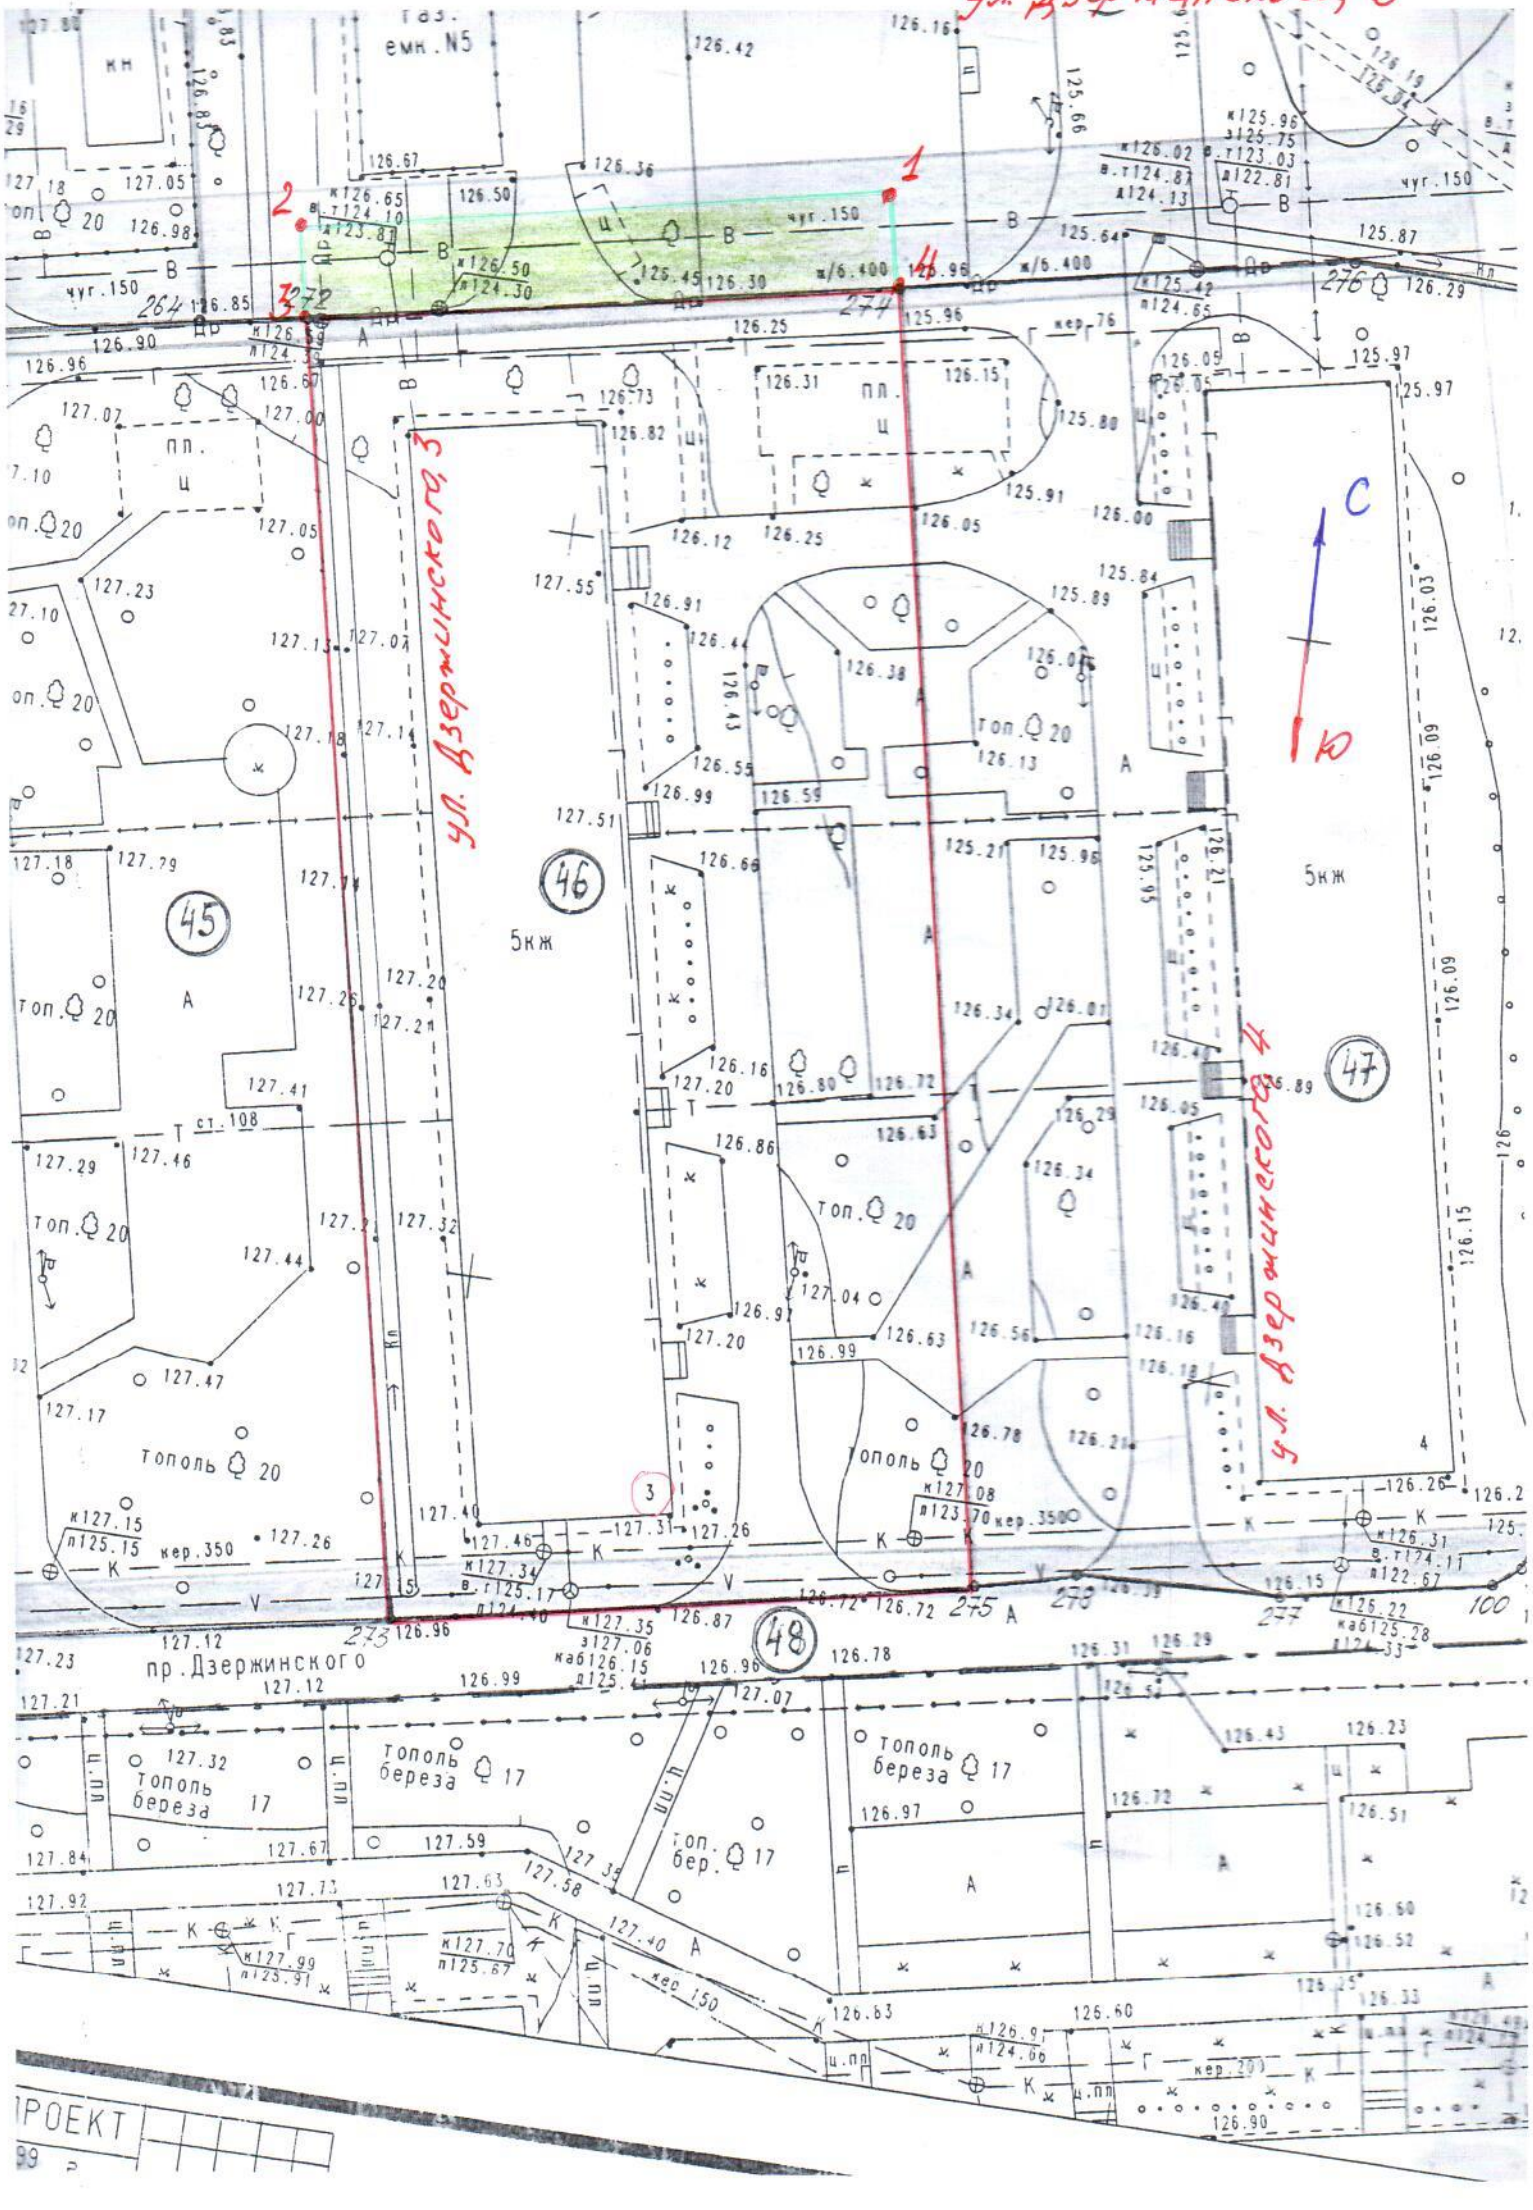
ул. Дзержинского, 3
ул. Дзержинского, 3
ул. Дзержинского, 4
С
Ю
1
2
3
4
45
46
47
48
5кж
5кж
пр. Дзержинского
тополь 20
тополь береза 17
ПРОЕКТ