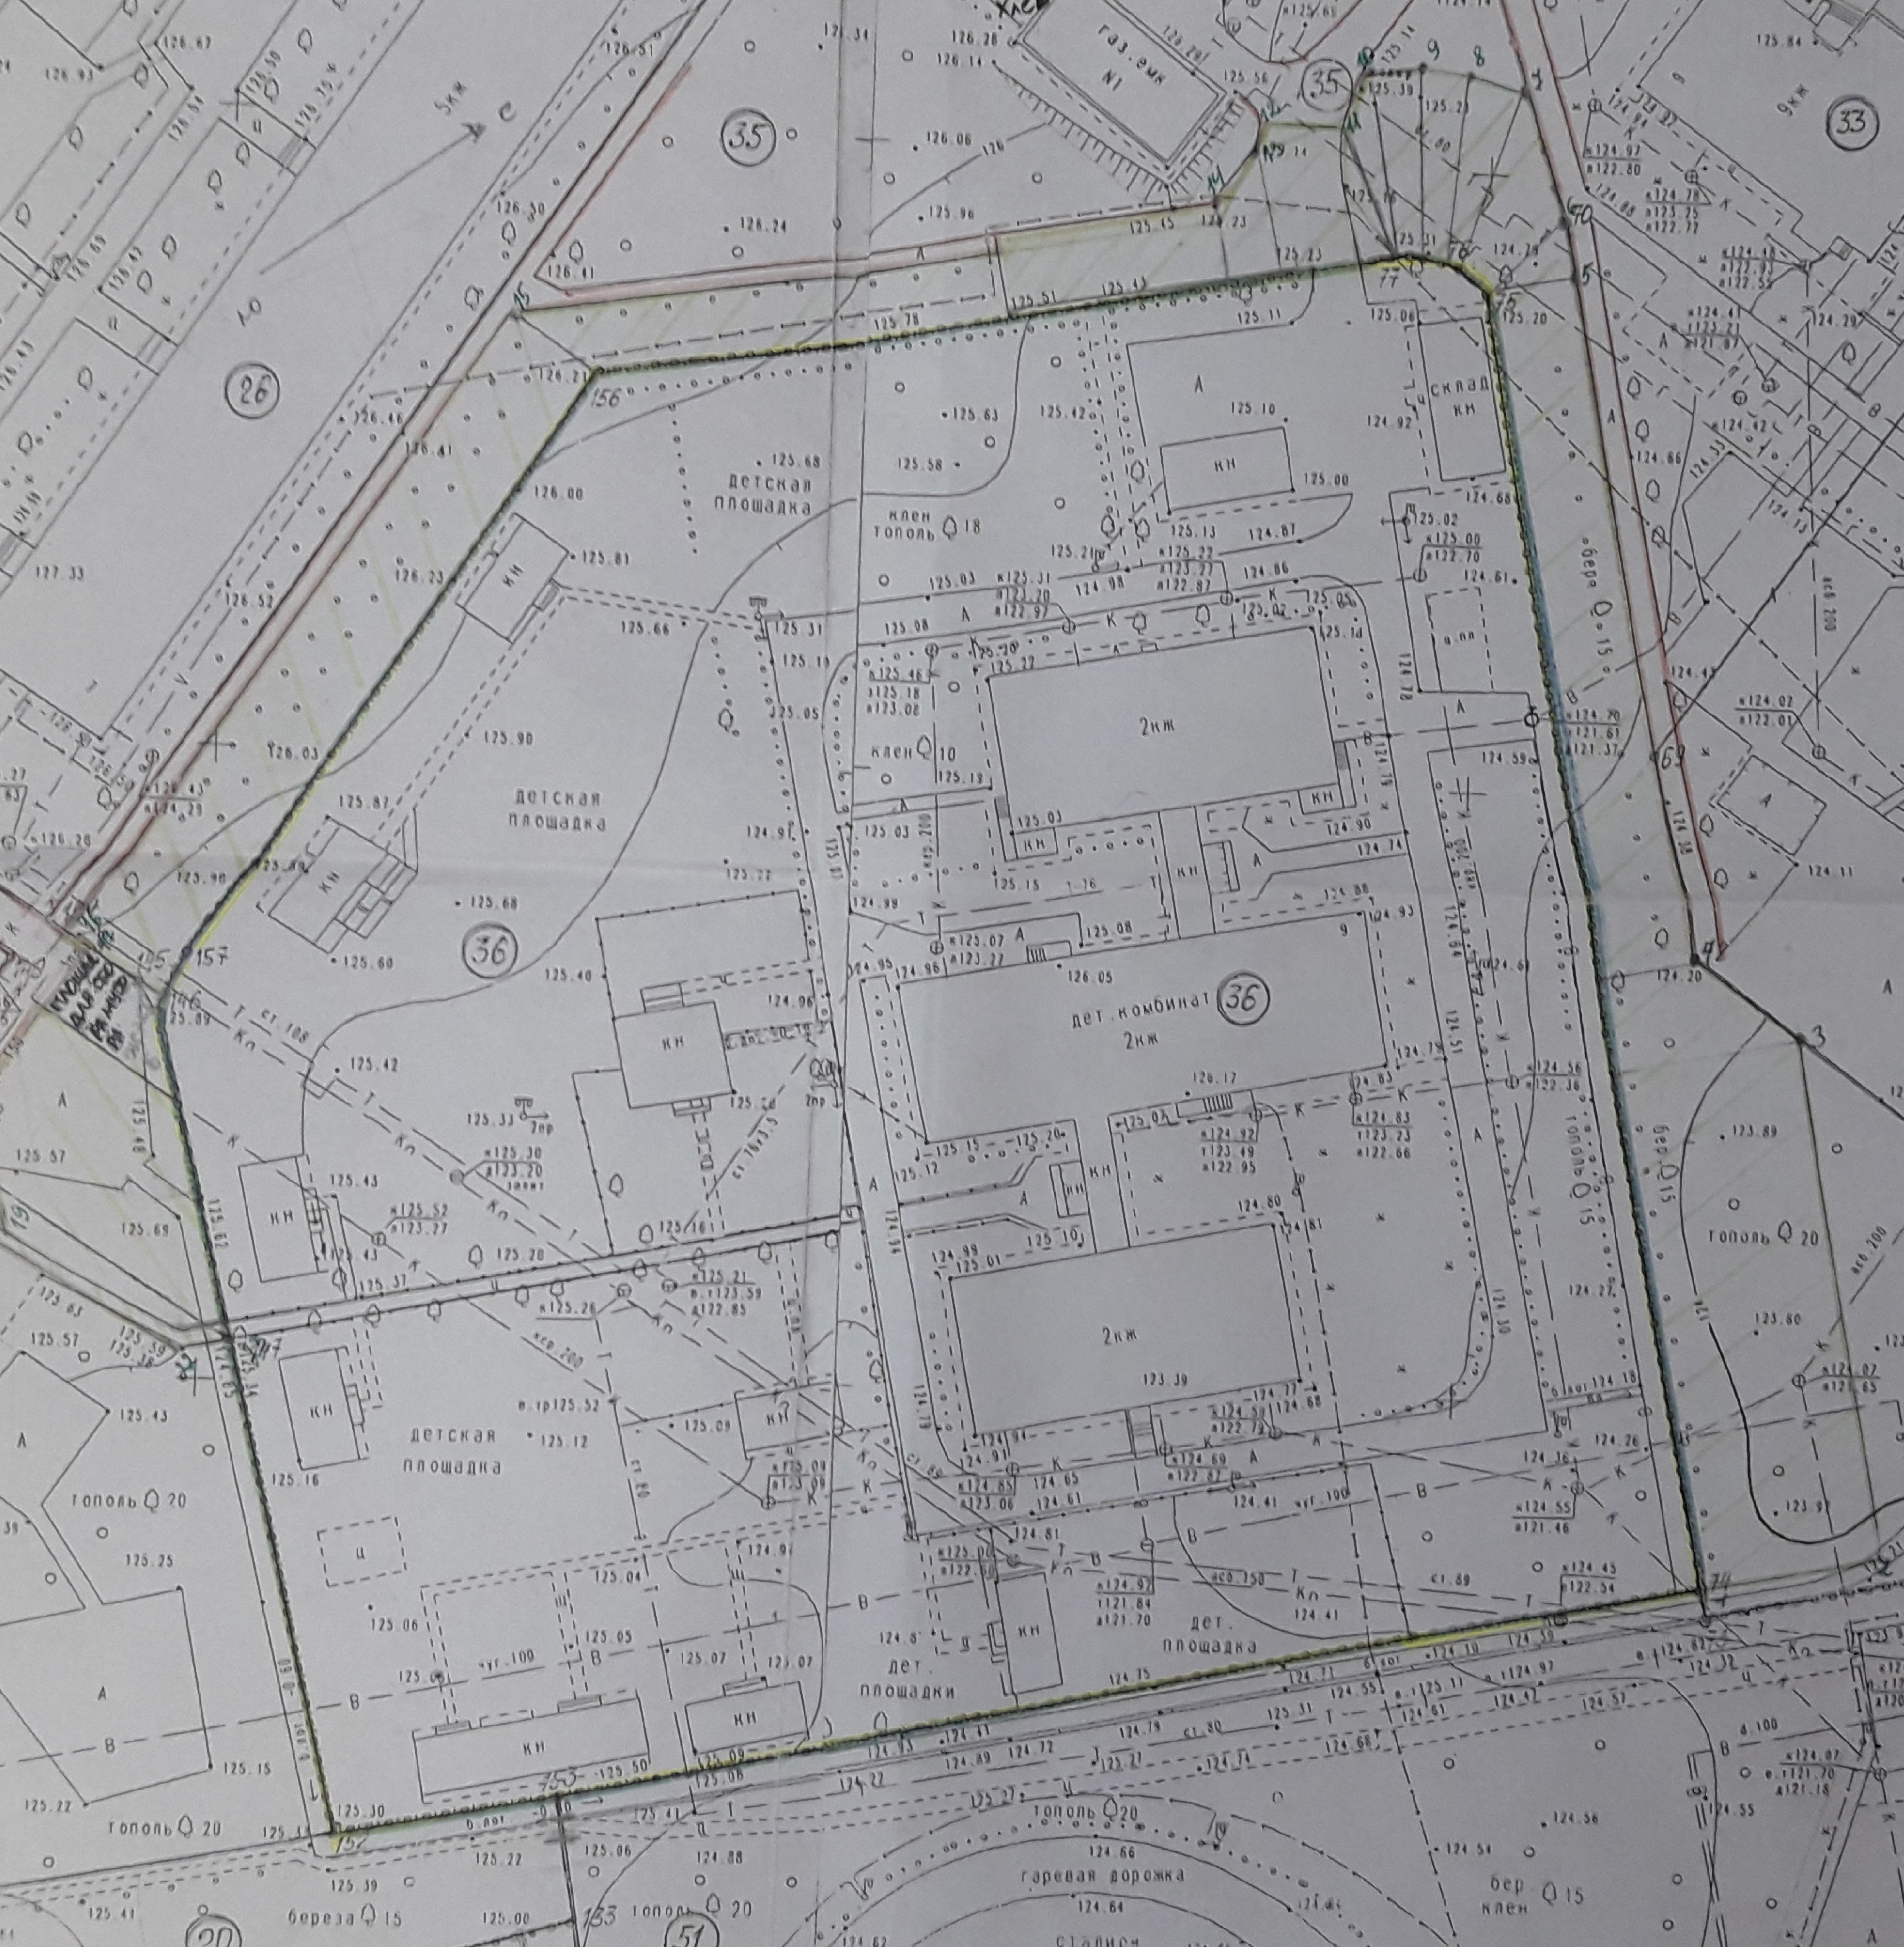
дет. комбинат
2кж
36
2кж
2кж
детская площадка
детская площадка
детская площадка
дет. площадка
дет. площадки
склад
кн
газ.емк N1
клен тополь 18
клен 10
тополь 20
бер 15
тополь 15
береза 15
бер клен 15
гаревая дорожка
35
33
26
51
20
9кж
5кж
А
В
К
Кп
Т
Ц
ст.108
асб.200
асб.150
чуг.100
2пр
153
156
157
74
77