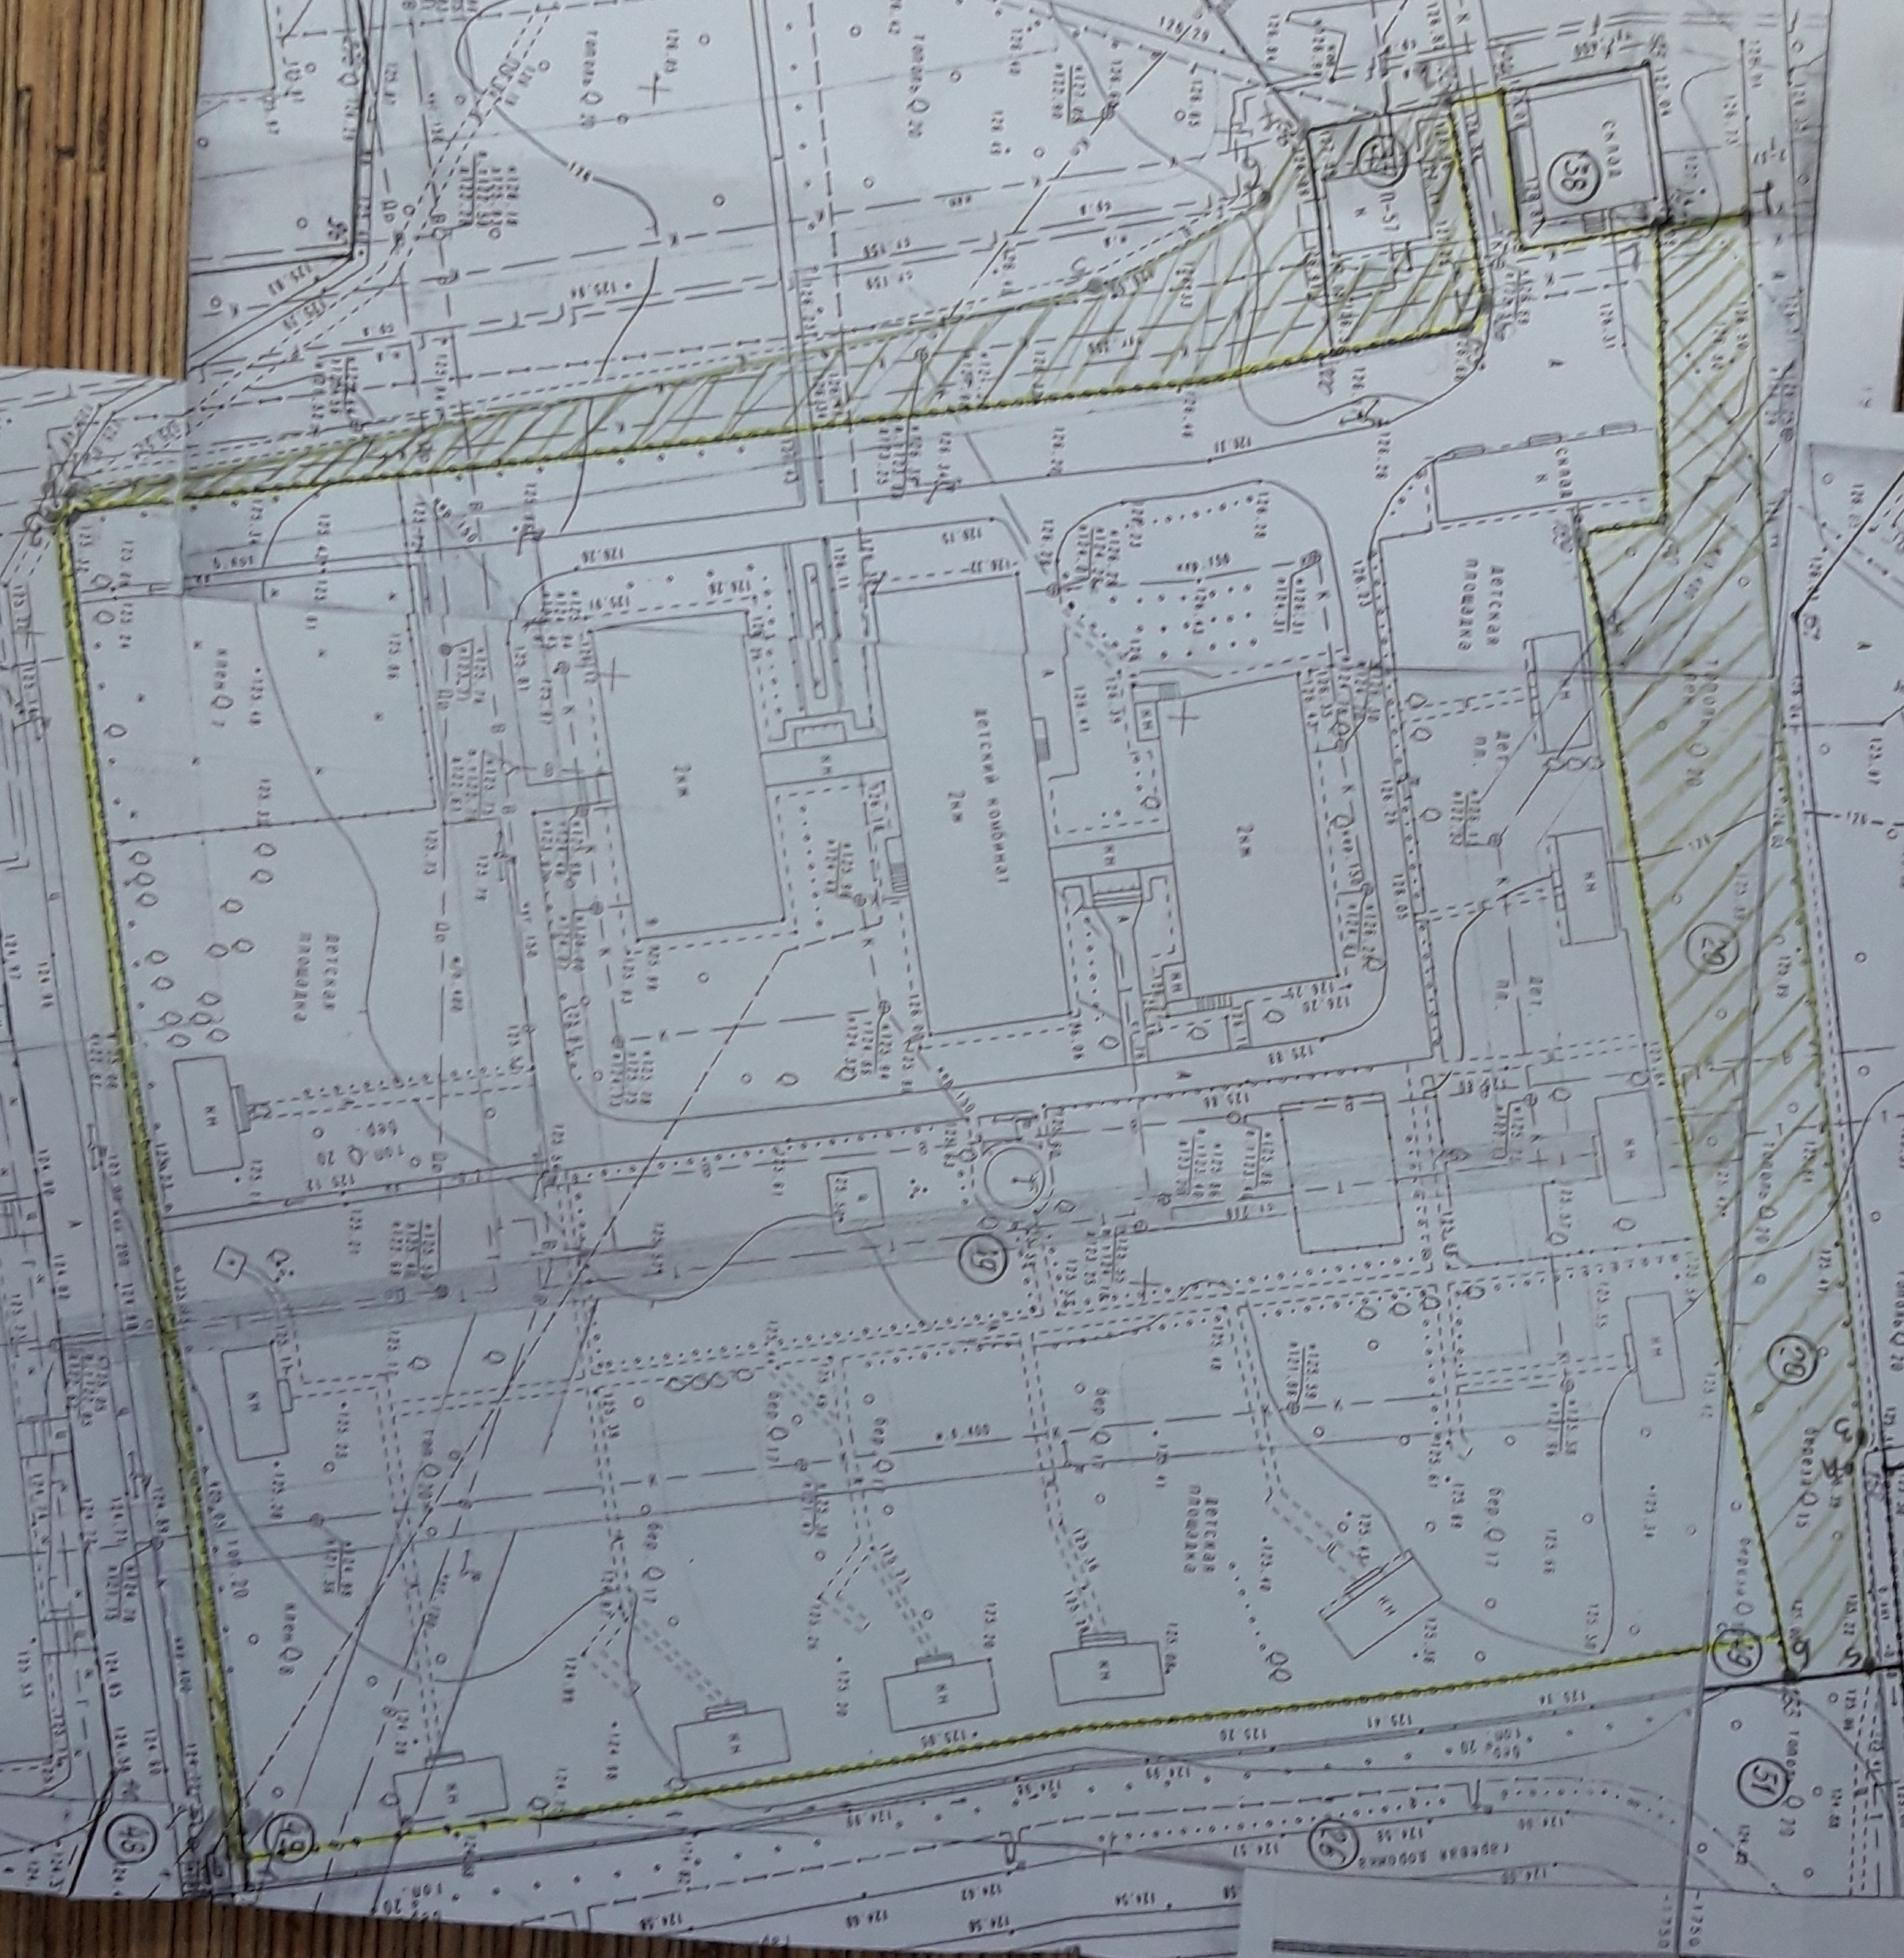

Детский комбинат
2эж
2эж
2эж
Детская площадка
Детская площадка
Детская площадка
Склад
Склад
П-57
КН
58
19
20
29
51
26
48
49
тополь 20
клен 7
бер. 17
гаревая дорожка