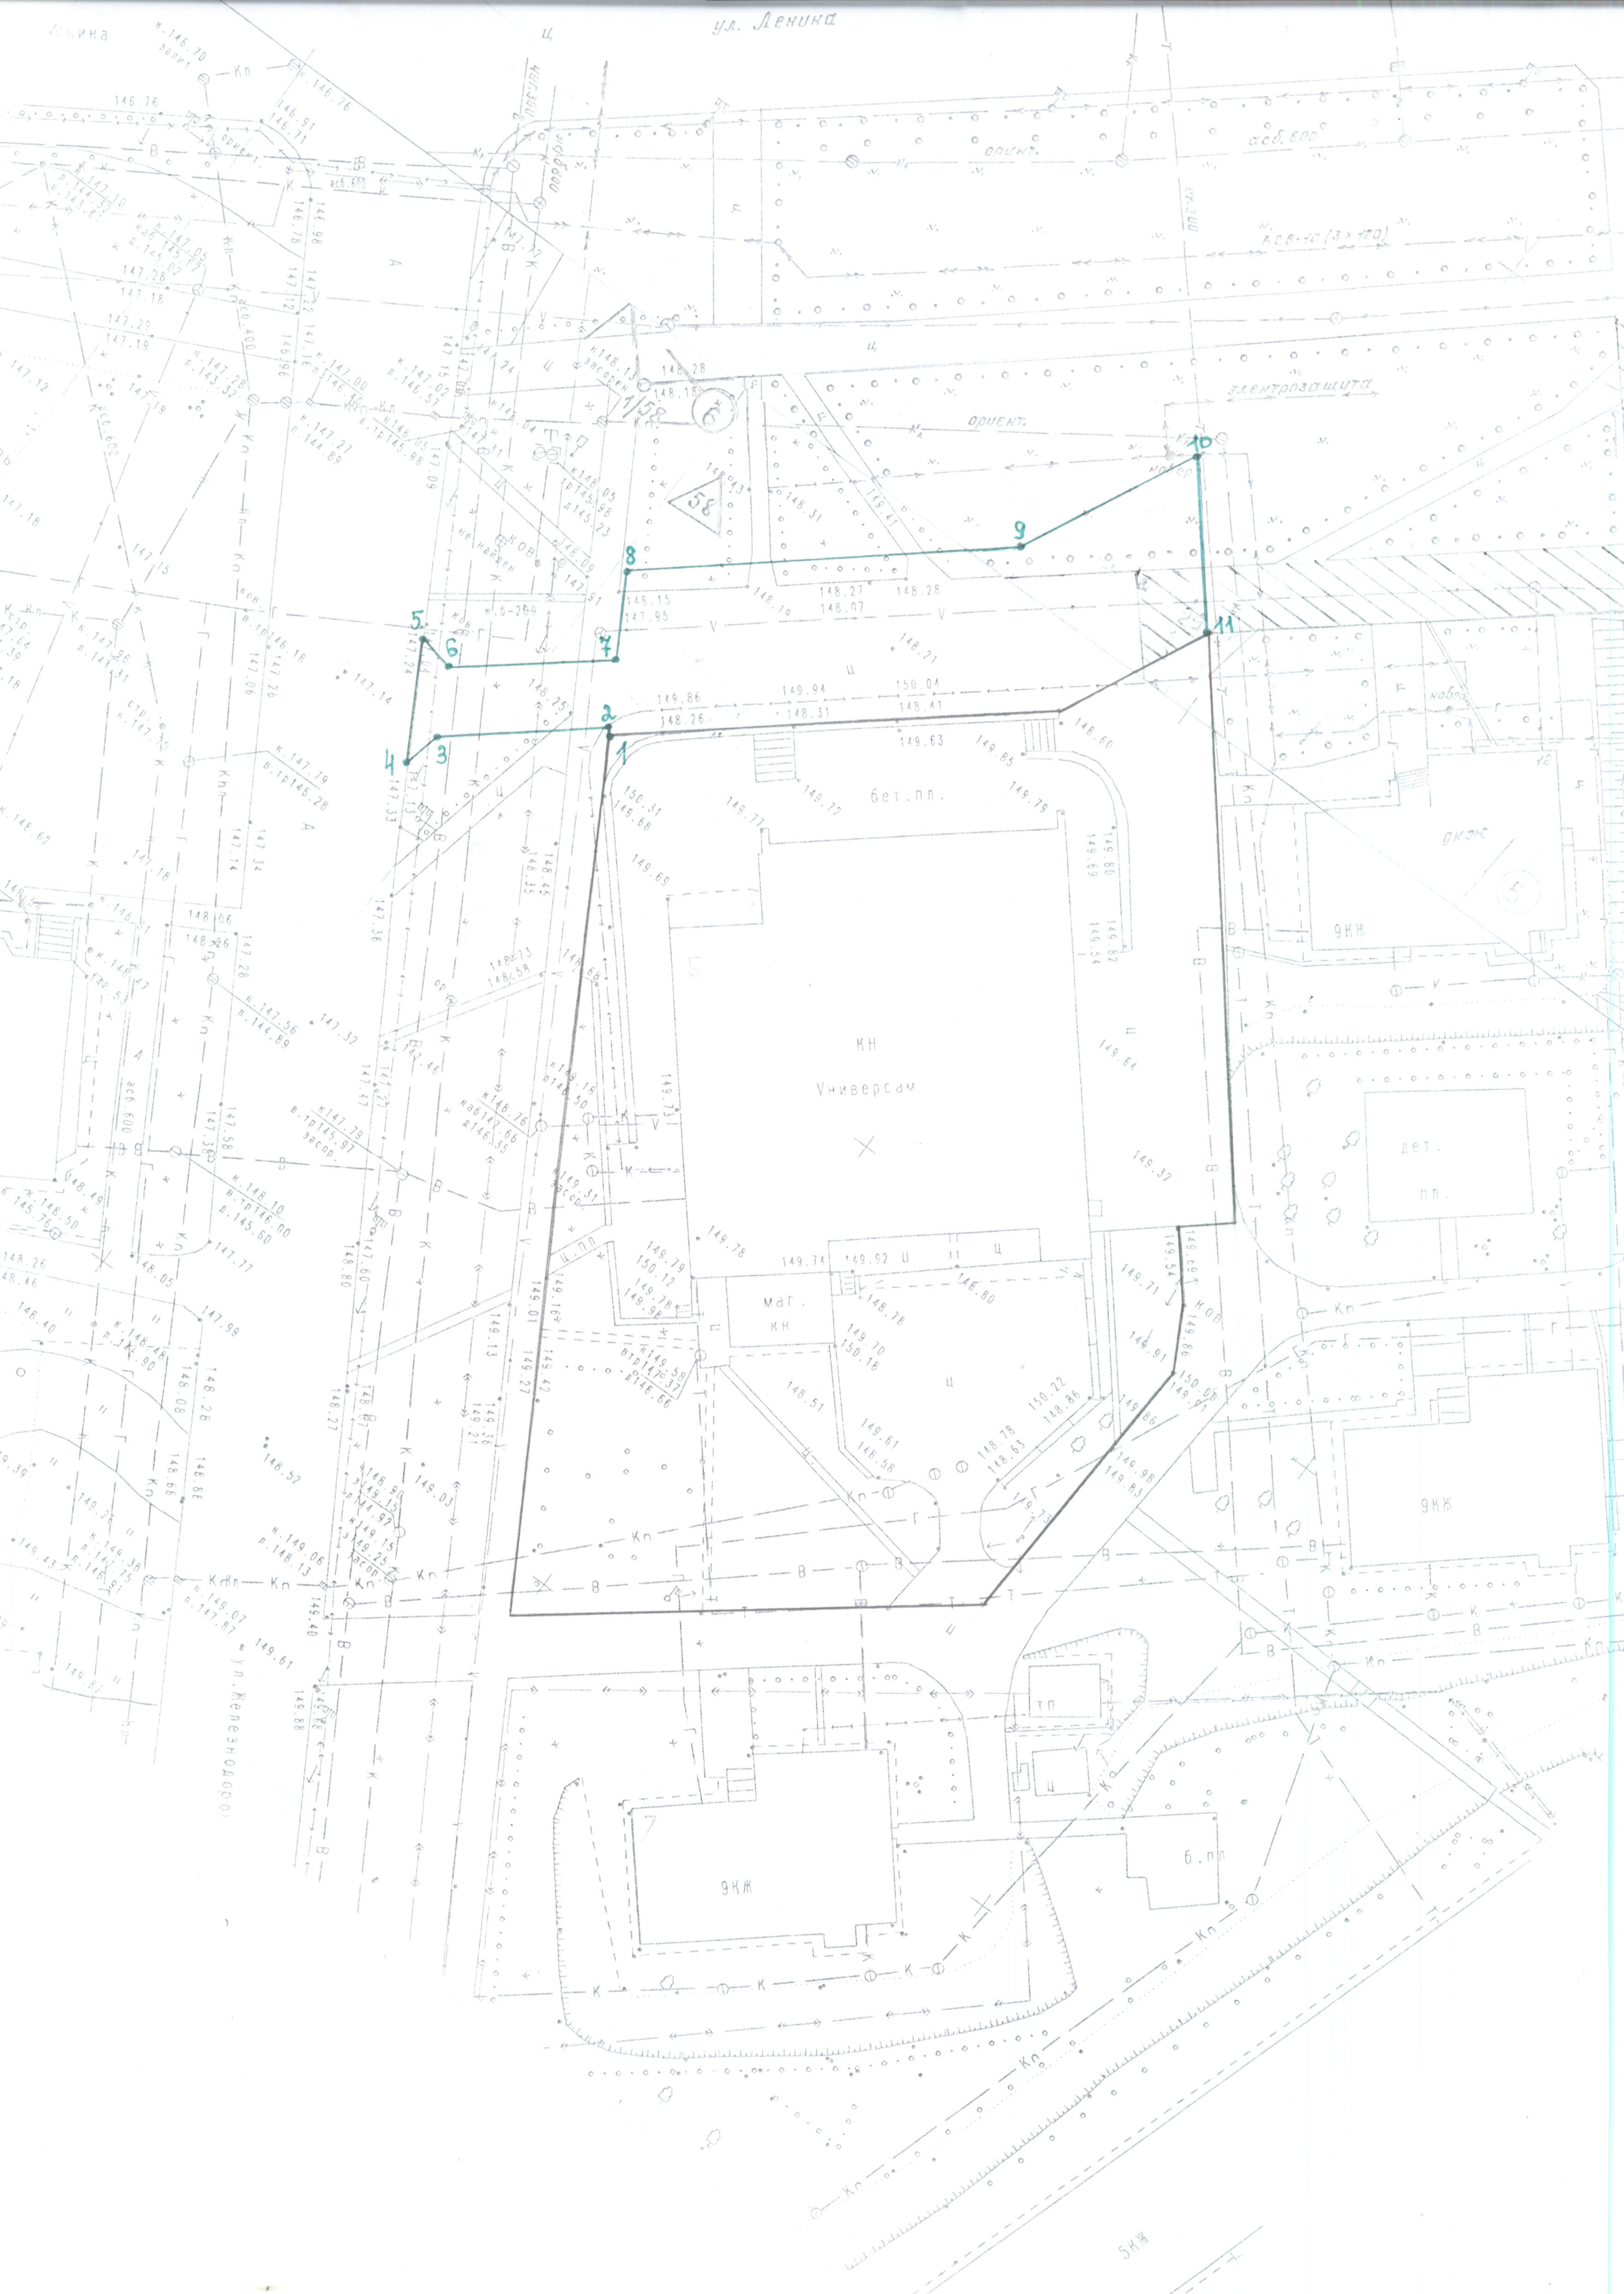
ул. Ленина
ориент.
асб.600
АСБ-10 (3×150)
электрозащита
ориент.
КН
Универсам
бет.пл.
маг.
КН
9КЖ
дет.
пл.
9КЖ
9КЖ
ТП
б.пл
5КЖ
ул. Железнодорож
1
2
3
4
5
6
7
8
9
10
11