


СХЕМА ГРАНИЦ ПРИЛЕГАЮЩЕЙ ТЕРРИТОРИИ

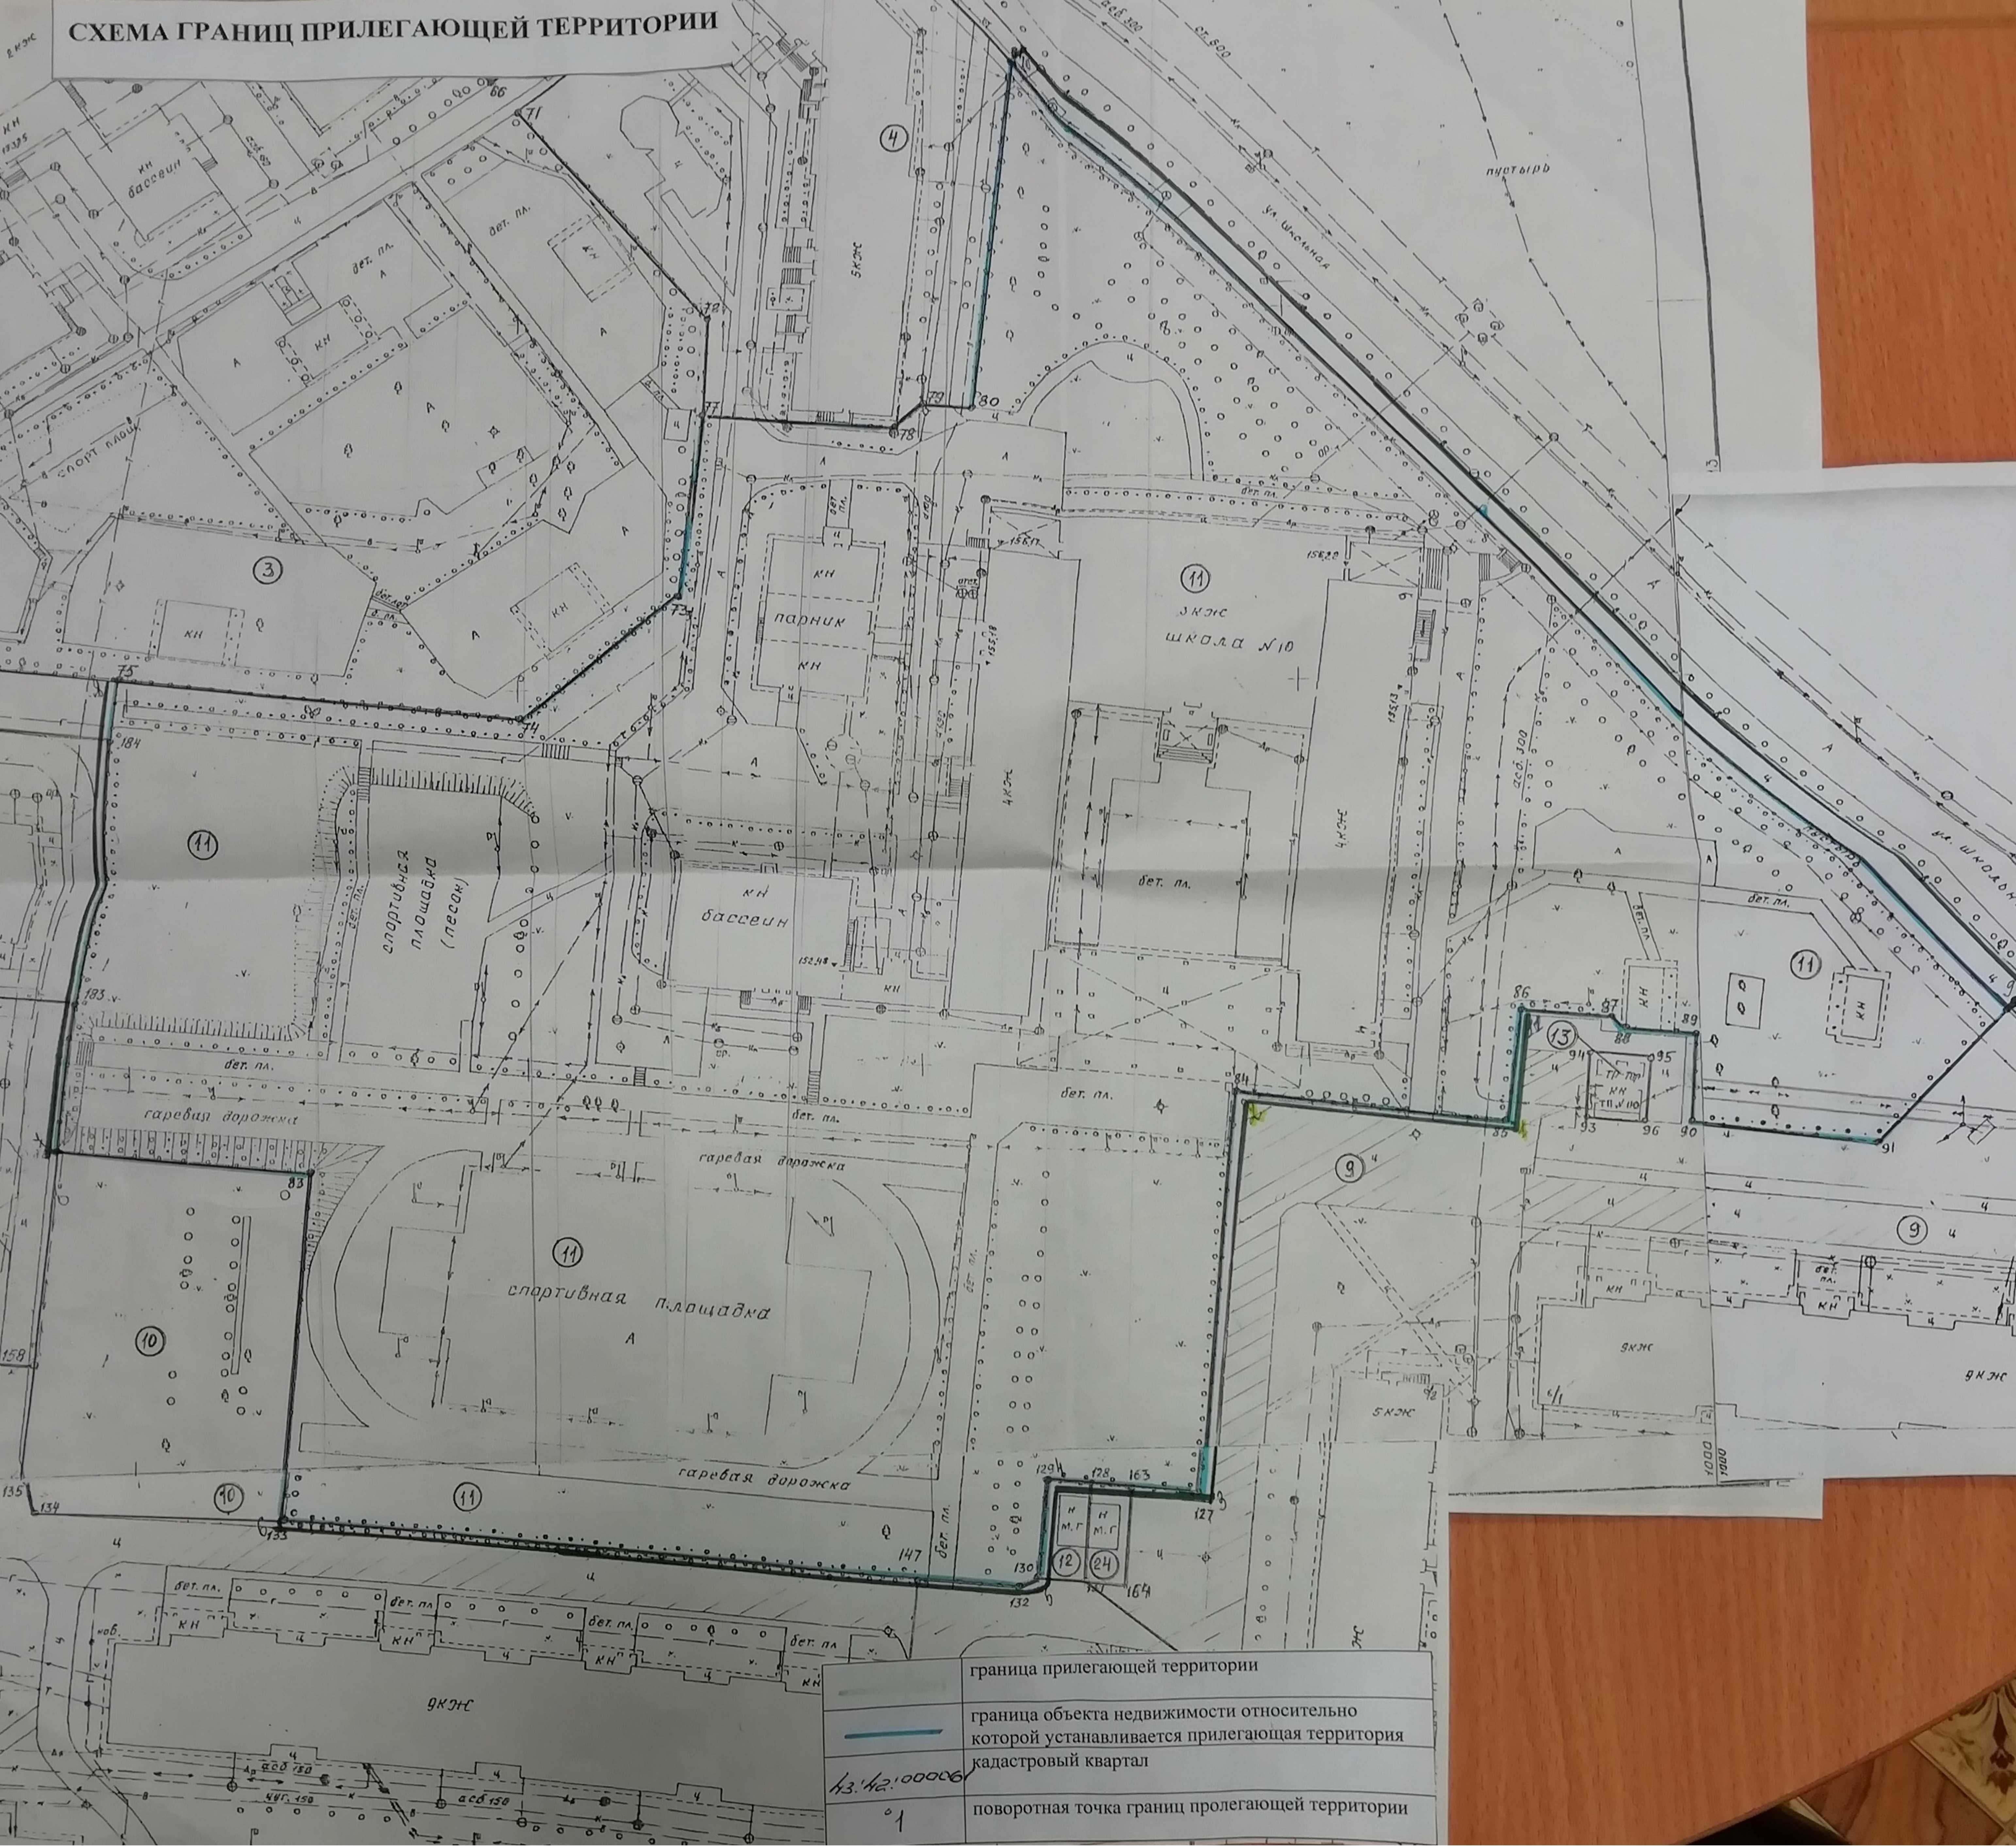

	граница прилегающей территории
	граница объекта недвижимости относительно которой устанавливается прилегающая территория
	кадастровый квартал
	поворотная точка границ прилегающей территории

43/42/000061

01