
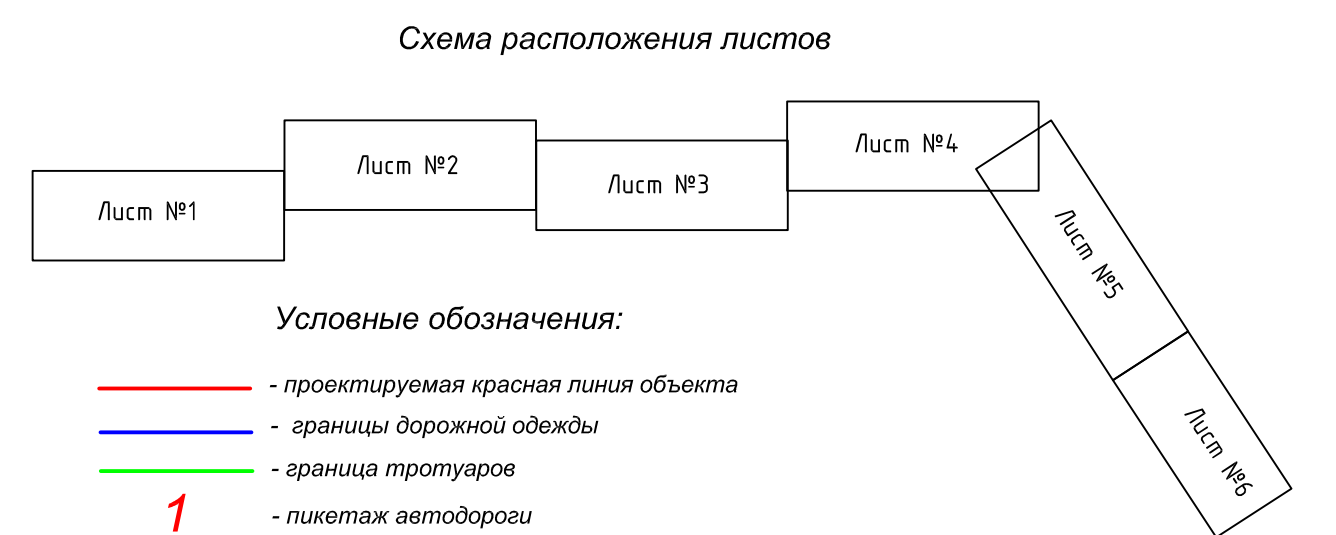


Масштаб 1:1000

Поперечные профили дороги

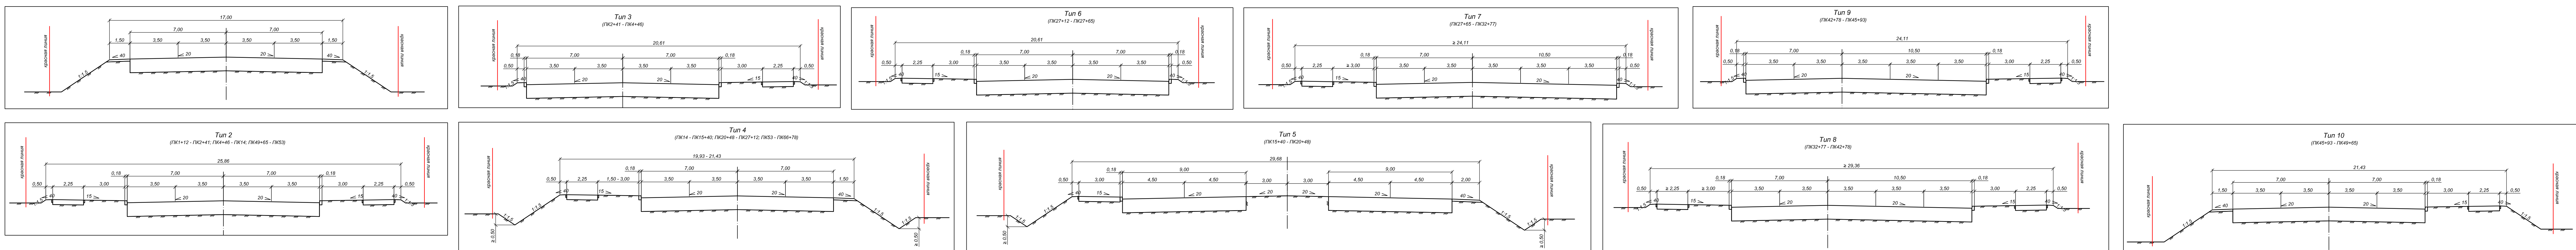

КВП-17-062					
объект «Реконструкция автомобильных дорог, находящихся в муниципальной собственности муниципального образования «Город Кирово-Чепецк» Кировской области»					
Проект планировки (Материалы по обоснованию)					
Изм.	Кол.уч.	Листы	Листы	Дата	Листы
Разраб.	Андреева А.А.	10.10.17	10.10.17		6
И.инж.	Труфанов С.В.	10.10.17			
Схема вертикальной планировки и инженерной подготовки					ООО «Институт «Кировоградпроект» г. Киров
					Формат