



**АДМИНИСТРАЦИЯ МУНИЦИПАЛЬНОГО ОБРАЗОВАНИЯ
«ГОРОД КИРОВО-ЧЕПЕЦК» КИРОВСКОЙ ОБЛАСТИ
ПОСТАНОВЛЕНИЕ**

09.10.2023

№ 1415

г. Кирово-Чепецк

Об утверждении документации по планировке территории (проект межевания территории) земельного участка с кадастровым номером 43:12:000083:147 на территории города Кирово-Чепецка Кировской области

Рассмотрев представленную документацию по планировке территории (проект межевания территории) земельного участка с кадастровым номером 43:12:000083:147 на территории города Кирово-Чепецка Кировской области (далее – документация по планировке территории), протокол общественных обсуждений от 14.09.2023 по документации по планировке территории, заключение о результатах общественных обсуждений от 14.09.2023 по документации по планировке территории, в соответствии с п.26 ч.1 ст.16 Федерального закона от 06.10.2003 № 131-ФЗ «Об общих принципах организации местного самоуправления в Российской Федерации» и ч.13, ч.14 ст.46 Градостроительного кодекса Российской Федерации, администрация муниципального образования «Город Кирово-Чепецк» Кировской области **ПОСТАНОВЛЯЕТ:**

1. Утвердить документацию по планировке территории (проект межевания территории) земельного участка с кадастровым номером 43:12:000083:147 на территории города Кирово-Чепецка Кировской области. Прилагается.

2. Отделу организационного обеспечения администрации муниципального образования «Город Кирово-Чепецк» Кировской области в течение семи дней со дня утверждения, опубликовать настоящее постановление и документацию по планировке территории в порядке, установленном для официального опубликования муниципальных правовых актов, иной официальной информации.

3. Муниципальному казенному учреждению «Центр бюджетного обслуживания» города Кирово-Чепецка Кировской области разместить настоящее постановление и документацию по планировке территории на официальном сайте муниципального образования «Город Кирово-Чепецк» Кировской области.

Глава администрации

О.С. Зыкина

1

Общество с ограниченной ответственностью «ГЕОцентрБТИ»
Юр.адрес г.Киров, ул.Пятницкая, д.56, оф.303
Фактический адрес: г.Киров, ул.Пятницкая, д.56, оф.303
тел./8332/44-54-78

**ДОКУМЕНТАЦИЯ ПО ПЛАНИРОВКЕ ТЕРРИТОРИИ
(ПРОЕКТ МЕЖЕВАНИЯ ТЕРРИТОРИИ)
ЗЕМЕЛЬНОГО УЧАСТКА 43:12:000083:147 НА ТЕРРИТОРИИ ГОРОДА
КИРОВО - ЧЕПЕЦКА КИРОВСКОЙ ОБЛАСТИ**

Договор _____
Заказчик _____

Директор ООО «ГЕОцентрБТИ» Сычев А.В.

г. Киров, 2023

3



Общество с ограниченной ответственностью «ГЕОцентрБТИ»
Юр.адрес г.Киров, ул.Пятницкая, д.56, оф.303
Фактический адрес: г.Киров, ул.Пятницкая, д.56, оф.303
тел./8332/44-54-78

**ДОКУМЕНТАЦИЯ ПО ПЛАНИРОВКЕ ТЕРРИТОРИИ
(ПРОЕКТ МЕЖЕВАНИЯ ТЕРРИТОРИИ)**

**ЗЕМЕЛЬНОГО УЧАСТКА 43:12:000083:147 НА ТЕРРИТОРИИ
ГОРОДА КИРОВО - ЧЕПЕЦКА КИРОВСКОЙ ОБЛАСТИ**

Договор _____

Заказчик _____

г.Киров,
2023

2

Обозначение	Наименование	стр.	примечание
1	Содержание	2	
Основная часть проекта межевания территории			
2	Пояснительная записка	3-5	
	Чертеж межевания территории кадастрового квартала 43:12:000083	6	
	Ведомость сведений по образуемому земельному участку кадастрового квартала 43:12:000083	7	
	Каталог координат характерных точек границ земельного участка	8	
Материалы по обоснованию проекта межевания			
3	Фрагмент схемы зонирования территории кадастрового квартала 43:12:000083		Расположены на чертеже межевания земельных участков 43:12:000083:147
4	Исходные материалы: –Постановление «О подготовке документации по планировке территории (проекта межевания территории) земельного участка с кадастровым номером 43:12:000083:147» от 19.06.2023 г. №715. –Исходные данные (сведения из ЕГРН).	9-10	
		11-32	

Проект межевания территории земельного участка 43:12:000083:147, соответствует документам территориального планирования, правилам землепользования и застройки, градостроительным регламентам с учетом границ территорий объектов культурного наследия, границ зон с особыми условиями территорий, требованиям технических регламентов, строительных норм и правил (СНиП), государственных стандартов (ГОСТ) и других нормативных документов, введенных на территории Российской Федерации.

4

Пояснительная записка

Документация по планировке (проект межевания территории) земельного участка с кадастровым номером 43:12:000083:147 по ул. Октябрьской, мкр Каринторф, города Кирово-Чепецка, Кировской области выполнен ООО «ГЕОцентрБТИ» на основании:

- Постановления «О подготовке документации по планировке территории (проекта межевания территории) земельного участка с кадастровыми номерами 43:12:000083:147, на территории города Кирово-Чепецка Кировской области от 19.06.2023г. №715.

Проект межевания территории выполнен в соответствии со следующими нормативно-правовыми актами:

- Градостроительный кодекс Российской Федерации от 29.12.2004 №190-ФЗ;
- Земельный кодекс Российской Федерации от 25.10.2001 №136-ФЗ;
- Закон Кировской области о регулировании градостроительной деятельности в Кировской области от 28.09.2006 №44-ЗО;
- Федеральным законом от 24.07.2007 № 221-ФЗ «О кадастровой деятельности»;
- Правил землепользования и застройки городского округа - муниципальное образование «Город Кирово-Чепецк» Кировской области (градостроительные регламенты), утвержденные постановлением администрации муниципального образования «Город Кирово-Чепецк» Кировской области от 26.08.2022 г. № 902
- иными нормами и правилами действующего законодательства.

Подготовительные работы заключались в сборе и изучении сведений о кадастровом квартале 43:12:000083, содержащихся в землеустроительной, градостроительной, геодезической, картографической документации. В филиале ФГБУ «Федеральная кадастровая палата Федеральной службы государственной регистрации, кадастра и картографии» по Кировской области получены: кадастровый план территории, кадастровые выписки на земельные участки, выписки из ЕГРН на объекты недвижимости.

Проект межевания территории разрабатывается в целях перераспределения земельного участка с кадастровыми номерами 43:12:000083:147 и землями государственная собственность на которые не разграничена в кадастровом квартале 43:12:000083.

Проектом межевания территории предусмотрено образование земельного участка: 43:12:000083:ЗУ1, Кировская обл., г. Кирово-Чепецк, ул. Октябрьская.

Вновь образуемый земельный участок сформирован согласно фактическому использованию.

Проект межевания территории застроенной территории составлялся в электронном виде с использованием программы MapInfo Pro, позволяющей определять координаты любой опознаваемой точки на топографическом плане местности с точностью составления последнего.

Определены и за координированы характерные точки границ земельных участков в системе координат кадастрового округа МСК-43 с точностью, соответствующей нормативной точности определения координат характерных точек границ земельных участков. Средняя квадратическая ошибка положения точки границы относительно ближайшего пункта исходной геодезической основы составила не более 0,1 м. Высоты межевых знаков не определялись.

Проект межевания территории земельного участка 43:12:000083:147 подлежит утверждению решением органа местного самоуправления, которое является основанием для проведения работ по подготовке межевых планов для государственного кадастрового учета.

Характеристики образуемых земельных участков отражены в таблице 1.

№ п/п	Кадастровый / условный номер земельного участка	Вид разрешенного использования земельного участка (в соответствии с приказом Росреестра № П/0412 от 10.11.2020г. «Об утверждении классификатора видов разрешенного использования земельных участков»)	Площадь земельного участка, кв.м.
1	43:12:000083:147	Для размещения магазина	198

Обеспечение доступа к образуемым земельным участкам отражено в таблице 2.

Таблица 2

№ п/п	Кадастровый / условный номер земельного участка, для которого обеспечивается доступ	Кадастровый / условный номер земельного участка, посредством которого обеспечивается доступ
1	43:12:000083:147	территория общего пользования (ул. Октябрьская)


Координатное описание характерных точек границ земельного участка 43:12:000083:147, в отношении которого разрабатывается проект межевания территории, отражено в таблице 3.

Координаты характерных точек границ земельных участков 43:12:000083:147, в отношении которого разработан проект межевания территории

Таблица 3

Номер характерной точки	Координаты, м	
	X	Y
1	2	3
1	578313.72	2228710.55
2	578304.20	2228716.15
3	578313.69	2228731.48
4	578323.09	2228725.92
1	578313.72	2228710.55

Пояснительную записку составил **Вшивцев А. П.**

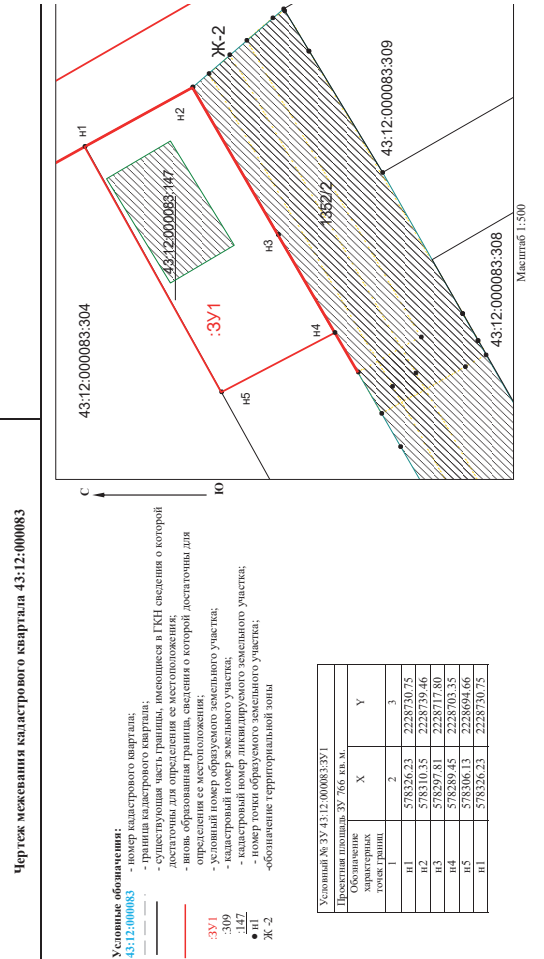

Ведомость сведений по образуемому земельному участку 43:12:000083:ЗУ1

№ п/п	Катастровый/условный номер земельного участка	Адрес/местоположение земельного участка	Территориальная зона	Площадь земельного участка (кв.м.)	Вид разрешенного использования	Катастровый номер объекта недвижимости
1	43:12:000083:ЗУ1	Кировская обл., г. Кирово-Чепецк	Ж-2	766	Для индивидуального жилищного строительства	43:12:000110:352

9

Каталог координат

Обозначение характерных точек границ	Координаты, м		Обозначение характерных точек границ	Координаты, м	
	X	Y		X	Y
1	2	3	4	5	6
<i>Кадастровый номер земельного участка 43:12:000083:ЗУ1</i>					
n1	578326.23	2228730.75	n4	578289.45	2228703.35
n2	578310.35	2228739.46	n5	578306.13	2228694.66
n3	578297.81	2228717.80	n1	578326.23	2228730.75

10



АДМИНИСТРАЦИЯ МУНИЦИПАЛЬНОГО ОБРАЗОВАНИЯ
«ГОРОД КИРОВО-ЧЕПЕЦК»
КИРОВСКОЙ ОБЛАСТИ
ПОСТАНОВЛЕНИЕ

19.06.2023

г. Кирово-Чепецк

№ 715

О подготовке документации по планировке территории (проекта межевания территории) земельного участка с кадастровым номером 43:12:000083:147, на территории города Кирово-Чепецка Кировской области

Рассмотрев заявление Чернышева Михаила Петровича о подготовке документации по планировке территории (проекта межевания территории), руководствуясь Градостроительным кодексом Российской Федерации от 29.12.2004 № 190-ФЗ, подпунктом 4 пункта 1 статьи 39.27 Земельного кодекса Российской Федерации от 25.10.2001 № 136-ФЗ, Федеральным законом от 06.10.2003 № 131-ФЗ «Об общих принципах организации местного самоуправления в Российской Федерации», Уставом муниципального образования «Город Кирово-Чепецк» Кировской области, учитывая решение комиссии по управлению, распоряжению и имуществом и земельным отношениям в муниципальном образовании «Город Кирово-Чепецк» Кировской области 23.05.2023, администрация муниципального образования «Город Кирово-Чепецк» Кировской области ПОСТАНОВЛЯЕТ:

1. Рекомендовать Чернышеву Михаилу Петровичу:

1.1. Осуществить подготовку документации по планировке территории (проекта межевания территории) с целью проведения кадастровых работ по перераспределению земельного участка, находящегося в аренде с кадастровым номером 43:12:000083:147 и землями государственная

11

3

собственность на которые не разграничена в кадастровом квартале 43:12:000083, с целью исключения вклинивания, вкрапливания, изломанности границ, чересполосицы.

1.2. До начала подготовки документации по планировке территории (проекта межевания территории) предоставить на согласование в администрацию муниципального образования «Город Кирово-Чепецк» Кировской области задание на подготовку документации по планировке территории (проекта межевания территории), содержащее порядок, сроки подготовки и состав документации по планировке территории, подготовленное с учетом предложений, указанных в пункте 4 настоящего постановления.

1.3. Предоставить подготовленную документацию по планировке территории (проекта межевания территории) в администрацию муниципального образования «Город Кирово-Чепецк» Кировской области на проверку и последующего утверждения.

1.4. После утверждения передать документацию по планировке территории (проект межевания территории) в администрацию муниципального образования «Город Кирово-Чепецк» Кировской области для размещения в информационной системе обеспечения градостроительной деятельности.

2. Отделу организационного обеспечения администрации муниципального образования «Город Кирово-Чепецк» Кировской области (Колегова И.В.) обеспечить официальное опубликование настоящего постановления в течение трех дней со дня подписания настоящего постановления.

3. Муниципальному казенному учреждению «Центр бюджетного обслуживания» города Кирово-Чепецка Кировской области (Карманов Т.В.) разместить настоящее постановление на официальном сайте муниципального

12

образования «Город Кирово-Чепецк» Кировской области в течение трех дней со дня подписания настоящего постановления.

4. В течение 5 рабочих дней со дня опубликования настоящего постановления физические или юридические лица вправе представить в администрацию муниципального образования «Город Кирово-Чепецк» Кировской области свои предложения о порядке, сроках подготовки и содержании документации по планировке территории.

5. Контроль за исполнением настоящего постановления возложить на первого заместителя главы администрации муниципального образования «Город Кирово-Чепецк» Кировской области Гагарина И.А.

Глава администрации

О.С. Зыкина



Управление Федеральной службы государственной регистрации, кадастра и картографии по Кировской области
Выписка из Единого государственного реестра недвижимости об объекте недвижимости

Сведения о характеристиках объекта недвижимости

Земельный участок		Земельный участок	
вид объекта недвижимости		вид объекта недвижимости	
Лист № 2 раздела 1	Всего листов раздела 1, 3	Лист № 1 раздела 1	Всего листов раздела 1, 3
23.01.2023	43:12:000083:147	43:12:000083:147	43:12:000083:147
Кадастровый номер	43:12:000083:147	Кадастровый номер	43:12:000083:147
Номер кадастрового квартала	31.10.2003	Номер кадастрового квартала	31.10.2003
Дата проведения кадастрового учета	198-гг.	Дата проведения кадастрового учета	198-гг.
Вышеприведенный государственный учетный номер	данные отсутствуют	Вышеприведенный государственный учетный номер	данные отсутствуют
Местоположение	Кировская область, г. Кирово-Чепецк	Местоположение	Кировская область, г. Кирово-Чепецк
Площадь	175739.54	Площадь	175739.54
Кадастровая стоимость, руб.	43.42.0001.09.352	Кадастровая стоимость, руб.	43.42.0001.09.352
Кадастровые номера расположенных в пределах земельного участка объектов недвижимости	данные отсутствуют	Кадастровые номера расположенных в пределах земельного участка объектов недвижимости	данные отсутствуют
Кадастровые номера объектов недвижимости, из которых образован объект недвижимости	данные отсутствуют	Кадастровые номера объектов недвижимости, из которых образован объект недвижимости	данные отсутствуют
Кадастровые номера образованных объектов недвижимости	данные отсутствуют	Кадастровые номера образованных объектов недвижимости	данные отсутствуют
Вышеприведенный кадастровый номер	данные отсутствуют	Вышеприведенный кадастровый номер	данные отсутствуют
Сведения о кадастровом измерении	данные отсутствуют	Сведения о кадастровом измерении	данные отсутствуют
Сведения о лесах, водных объектах и об иных природных объектах, расположенных в пределах земельного участка	данные отсутствуют	Сведения о лесах, водных объектах и об иных природных объектах, расположенных в пределах земельного участка	данные отсутствуют
Сведения о границах зон с особыми условиями использования территории, территории объекта культурного наследия, публичного сервитута	данные отсутствуют	Сведения о границах зон с особыми условиями использования территории, территории объекта культурного наследия, публичного сервитута	данные отсутствуют

полное наименование должности	подпись	инициалы, фамилия
		М.П.

Земельный участок		Земельный участок	
вид объекта недвижимости		вид объекта недвижимости	
Лист № 2 раздела 1	Всего листов раздела 1, 3	Лист № 2 раздела 1	Всего листов раздела 1, 3
23.01.2023	43:12:000083:147	43:12:000083:147	43:12:000083:147
Кадастровый номер	43:12:000083:147	Кадастровый номер	43:12:000083:147
Сведения о том, что земельный участок расположен в границах особой экономической зоны, территории опережающего социально-экономического развития, зоны территориального развития в Российской Федерации, территории особой охранности, особо охраняемой природной территории, охраняемых угодий, лесничества:	данные отсутствуют	Сведения о том, что земельный участок расположен в границах особой экономической зоны, территории опережающего социально-экономического развития, зоны территориального развития в Российской Федерации, территории особой охранности, особо охраняемой природной территории, охраняемых угодий, лесничества:	данные отсутствуют
Сведения о результате проведения государственного кадастрового учета:	данные отсутствуют	Сведения о результате проведения государственного кадастрового учета:	данные отсутствуют
Сведения о расположении земельного участка в границах зон с особыми условиями использования территории:	данные отсутствуют	Сведения о расположении земельного участка в границах зон с особыми условиями использования территории:	данные отсутствуют
Условный номер земельного участка:	данные отсутствуют	Условный номер земельного участка:	данные отсутствуют
Сведения о принятии акта и (или) заключения договора, предусматривающих предоставление и соответствие с условиями предоставления земельного участка или иного объекта государственной собственности, заключается в государственной или муниципальной собственности и земельного участка для строительства на нем жилого здания, сооружения или иного строения, объекта недвижимого имущества:	данные отсутствуют	Сведения о принятии акта и (или) заключения договора, предусматривающих предоставление и соответствие с условиями предоставления земельного участка или иного объекта государственной собственности, заключается в государственной или муниципальной собственности, заключается в государственной или муниципальной собственности и земельного участка для строительства на нем жилого здания, сооружения или иного строения, объекта недвижимого имущества:	данные отсутствуют
Сведения о том, что земельный участок или земельный участок образованы на основании решения об изъятии земельного участка и (или) расположенного на нем объекта недвижимости для государственных или муниципальных нужд:	данные отсутствуют	Сведения о том, что земельный участок или земельный участок образованы на основании решения об изъятии земельного участка и (или) расположенного на нем объекта недвижимости для государственных или муниципальных нужд:	данные отсутствуют
Сведения о наличии земельного спора о местоположении границ земельного участка:	данные отсутствуют	Сведения о наличии земельного спора о местоположении границ земельного участка:	данные отсутствуют
Статус земли об объекте недвижимости:	данные отсутствуют	Статус земли об объекте недвижимости:	данные отсутствуют
Особые отметки:	Сведения об объекте недвижимости имеют статус "аргументы, рынок учтены"	Особые отметки:	Сведения об объекте недвижимости имеют статус "аргументы, рынок учтены"
	Сведения об ограничениях права на объект недвижимости, обременениях, лишенных объекта, не зарегистрированных в реестре прав, ограничений прав и обременений недвижимого имущества, вид ограничения (обременения), ограничения прав на земельный участок, предусмотренные статьей 56		Сведения об ограничениях права на объект недвижимости, обременениях, лишенных объекта, не зарегистрированных в реестре прав, ограничений прав и обременений недвижимого имущества, вид ограничения (обременения), ограничения прав на земельный участок, предусмотренные статьей 56
полное наименование должности	подпись	полное наименование должности	подпись
	М.П.		М.П.

Земельный участок		Земельный участок	
вид объекта недвижимости		вид объекта недвижимости	
Лист № 3 раздела 1	Всего листов раздела 1, 3	Лист № 3 раздела 1	Всего листов раздела 1, 3
23.01.2023	43:12:000083:147	43:12:000083:147	43:12:000083:147
Кадастровый номер	43:12:000083:147	Кадастровый номер	43:12:000083:147
Сведения о документах-основаниях о типовых правилах оформления коммунальных тепловых сетей от 17.08.1992 № 197 (далее - Типовый Рег. Сведения, необходимые для заполнения раздела 3 - Сведения о коммунальных тепловых сетях):	данные отсутствуют	Сведения о документах-основаниях о типовых правилах оформления коммунальных тепловых сетей от 17.08.1992 № 197 (далее - Типовый Рег. Сведения, необходимые для заполнения раздела 3 - Сведения о коммунальных тепловых сетях):	данные отсутствуют
Получатель выписки:	Корова Ирина Николаевна (председатель правообладателя) Правовладелец: АДМИНИСТРАЦИЯ МУНИЦИПАЛЬНОГО ОБРАЗОВАНИЯ Т О Р О Д К И Р О В О - Ч Е П Е Ц К Кировской области	Получатель выписки:	Корова Ирина Николаевна (председатель правообладателя) Правовладелец: АДМИНИСТРАЦИЯ МУНИЦИПАЛЬНОГО ОБРАЗОВАНИЯ Т О Р О Д К И Р О В О - Ч Е П Е Ц К Кировской области
полное наименование должности	подпись	полное наименование должности	подпись
	М.П.		М.П.

Выписка из Единого государственного реестра недвижимости об объеме недвижимости
Описание местоположения земельного участка

Земельный участок вид объекта недвижимости		Земельный участок вид объекта недвижимости	
Лист № 1 раздела 3	Всего разделов: 3	Лист № 1 раздела 3	Всего разделов: 3
23.01.2023г.	43:12:000083:147	23.01.2023г.	43:12:000083:147
Кадстровый номер:			
План (чертеж, схема) земельного участка			
Масштаб 1:200		Масштаб 1:200	
полное наименование должности		полное наименование должности	
подпись		подпись	
М.П.		М.П.	

Выписка из Единого государственного реестра недвижимости об объеме недвижимости
Описание местоположения земельного участка

Земельный участок вид объекта недвижимости		Земельный участок вид объекта недвижимости	
Лист № 1 раздела 3.1	Всего разделов: 3.1	Лист № 1 раздела 3.1	Всего разделов: 3.1
23.01.2023г.	43:12:000083:147	23.01.2023г.	43:12:000083:147
Кадстровый номер:			
План (чертеж, схема) земельного участка			
Масштаб 1:200		Масштаб 1:200	
полное наименование должности		полное наименование должности	
подпись		подпись	
М.П.		М.П.	

Выписка из Единого государственного реестра недвижимости об объеме недвижимости
Описание местоположения земельного участка

Земельный участок вид объекта недвижимости		Земельный участок вид объекта недвижимости	
Лист № 1 раздела 3.2	Всего разделов: 7	Лист № 1 раздела 3.2	Всего разделов: 7
23.01.2023г.	43:12:000083:147	23.01.2023г.	43:12:000083:147
Кадстровый номер:			
Сведения о характеристиках точек границ земельного участка			
Номер точки	Координаты, м		Средняя квадратичная погрешность определения координат характерных точек границ земельного участка, м
	X	Y	
1	57831372	222871055	0.1
2	57832309	222872592	0.1
3	57831348	222873148	0.1
4	5783042	222871615	0.1
1	57831372	222871055	0.1

Выписка из Единого государственного реестра недвижимости об объеме недвижимости
Описание местоположения земельного участка

Земельный участок вид объекта недвижимости		Земельный участок вид объекта недвижимости	
Лист № 1 раздела 4	Всего разделов: 7	Лист № 1 раздела 4	Всего разделов: 7
23.01.2023г.	43:12:000083:147	23.01.2023г.	43:12:000083:147
Кадстровый номер:			
План (чертеж, схема) земельного участка			
Масштаб 1:80		Масштаб 1:80	
полное наименование должности		полное наименование должности	
подпись		подпись	
М.П.		М.П.	

Выписка из Единого государственного реестра недвижимости об объекте недвижимости
Сведения о частях земельного участка

Земельный участок вид объекта недвижимости		Земельный участок вид объекта недвижимости	
Лист № 1 раздела 4.1	Всего листов раздела 4.1, 2	Всего листов раздела 7	Всего листов выписки: 10
23.01.2023г.			
Календарный номер: 43:12:000083:147			
Учетный номер в Едином государственном реестре недвижимости			
1	Площадь, кв. м	Сведения об ограничениях в использовании или ограничении права на объект недвижимости или обременении объекта недвижимости	
2	43:12:06:1365		
3	Весь		

21

полное наименование должности	подпись	инициалы, фамилия
		М.П.

Земельный участок вид объекта недвижимости		Земельный участок вид объекта недвижимости	
Лист № 2 раздела 4.1	Всего листов раздела 4.1, 2	Всего листов раздела 7	Всего листов выписки: 10
23.01.2023г.			
Календарный номер: 43:12:000083:147			
Учетный номер в Едином государственном реестре недвижимости			
Кировская область, г. Киров-Чепецк, Тит. зона Охранная зона инженерных коммуникаций			

22

полное наименование должности	подпись	инициалы, фамилия
		М.П.

Выписка из Единого государственного реестра недвижимости об объекте недвижимости
Сведения о частях земельного участка

Земельный участок вид объекта недвижимости		Земельный участок вид объекта недвижимости	
Лист № 1 раздела 4.2	Всего листов раздела 7	Всего листов выписки: 10	
23.01.2023г.			
Календарный номер: 43:12:000083:147			
Учетный номер в Едином государственном реестре недвижимости			
Сведения о характеристиках земельного участка			
Учетный номер участка: 43:12:000083:147/1			
Средняя квадратичная погрешность определения координат характерных точек границ земельного участка, м			
Средняя квадратичная погрешность определения координат характерных точек границ земельного участка, м			
Номер точки	Координаты, м	Описание записи в Едином государственном реестре недвижимости	
X	Y		
1	578307.52	2228714.19	5
2	578313.86	2228710.65	-
3	578315.44	2228713.79	-
4	578309.44	2228717.39	-
1	578307.52	2228714.19	-

23

полное наименование должности	подпись	инициалы, фамилия
		М.П.

Земельный участок вид объекта недвижимости		Земельный участок вид объекта недвижимости	
Лист № 1 раздела 4.2	Всего листов раздела 7	Всего листов выписки: 10	
23.01.2023г.			
Календарный номер: 43:12:000083:147			
Учетный номер в Едином государственном реестре недвижимости			
Сведения о характеристиках земельного участка			
Учетный номер участка: 43:12:000083:147/1			
Средняя квадратичная погрешность определения координат характерных точек границ земельного участка, м			
Средняя квадратичная погрешность определения координат характерных точек границ земельного участка, м			
Номер точки	Координаты, м	Описание записи в Едином государственном реестре недвижимости	
X	Y		
1	578307.52	2228714.19	5
2	578313.86	2228710.65	-
3	578315.44	2228713.79	-
4	578309.44	2228717.39	-
1	578307.52	2228714.19	-

24

полное наименование должности	подпись	инициалы, фамилия
		М.П.

Земельный участок вид объекта недвижимости		Земельный участок вид объекта недвижимости	
Лист № 1 раздела 4.2	Всего листов раздела 7	Всего листов выписки: 10	
23.01.2023г.			
Календарный номер: 43:12:000083:147			
Учетный номер в Едином государственном реестре недвижимости			
Сведения о характеристиках земельного участка			
Учетный номер участка: 43:12:000083:147/1			
Средняя квадратичная погрешность определения координат характерных точек границ земельного участка, м			
Средняя квадратичная погрешность определения координат характерных точек границ земельного участка, м			
Номер точки	Координаты, м	Описание записи в Едином государственном реестре недвижимости	
X	Y		
1	578307.52	2228714.19	5
2	578313.86	2228710.65	-
3	578315.44	2228713.79	-
4	578309.44	2228717.39	-
1	578307.52	2228714.19	-

ПИС ЕГРН

и/или наименование регистрируемого объекта недвижимости

Разд. 1

Выписка из Единого государственного реестра недвижимости об объекте недвижимости

Сведения о характеристиках объекта недвижимости

На основании данных от 26.07.2022 г., поступившего на регистрацию от 26.07.2022 г., сообщаем, что согласно записи Единого государственного реестра недвижимости от 26.07.2022 г. сведения о частях земельного участка

и/или участка:

Лист № 1 раздела 4.2	Всего листов раздела 7	Всего листов выписки: 10
23.01.2023г.		
Календарный номер: 43:12:000083:147		
Учетный номер в Едином государственном реестре недвижимости		
Сведения о характеристиках земельного участка		
Учетный номер участка: 43:12:000083:147/1		
Средняя квадратичная погрешность определения координат характерных точек границ земельного участка, м		
Средняя квадратичная погрешность определения координат характерных точек границ земельного участка, м		
Номер точки	Координаты, м	Описание записи в Едином государственном реестре недвижимости
X	Y	
1	578307.52	2228714.19
2	578313.86	2228710.65
3	578315.44	2228713.79
4	578309.44	2228717.39
1	578307.52	2228714.19



АДМИНИСТРАЦИЯ МУНИЦИПАЛЬНОГО ОБРАЗОВАНИЯ
«ГОРОД КИРОВО-ЧЕПЕЦК»
КИРОВСКОЙ ОБЛАСТИ
ПОСТАНОВЛЕНИЕ

10.10.2023

№ 1428

г. Кирово-Чепецк

О внесении изменений в части состава комиссии по оценке последствий заключения договоров аренды, передачи в безвозмездное пользование недвижимого имущества, закрепленного на праве оперативного управления за муниципальными организациями муниципального образования «Город Кирово-Чепецк»

Кировской области, образующими социальную инфраструктуру для детей

В соответствии с Федеральным законом от 06.10.2003 № 131 – ФЗ «Об общих принципах организации местного самоуправления в Российской Федерации», на основании Устава муниципального образования «Город Кирово-Чепецк» Кировской области, администрация муниципального образования «Город Кирово-Чепецк» Кировской области ПОСТАНОВЛЯЕТ:

1. Внести и утвердить в состав комиссии по оценке последствий заключения договоров аренды, передачи в безвозмездное пользование недвижимого имущества, закрепленного на праве оперативного управления за муниципальными организациями муниципального образования «Город Кирово-Чепецк» Кировской области, образующими социальную инфраструктуру для детей, утвержденный постановлением администрации муниципального образования «Город Кирово-Чепецк» Кировской области от 26.11.2018 № 1291 (с изменениями, внесенными и утвержденными постановлением администрации муниципального образования «Город Кирово-Чепецк» Кировской области от 11.08.2023 № 1061) изменения, изложив его в новой редакции. Прилагается.

2. Настоящее постановление вступает в силу с момента его официального опубликования.

Глава администрации

О.С. Зыкина

29

Приложение

УТВЕРЖДЕН
постановлением администрации
муниципального образования
«Город Кирово-Чепецк» Кировской области
от 10.10.2023 № 1428

СОСТАВ

комиссии по оценке последствий заключения договоров аренды, передачи в безвозмездное пользование недвижимого имущества, закрепленного на праве оперативного управления за муниципальными организациями муниципального образования «Город Кирово-Чепецк» Кировской области, образующими социальную инфраструктуру для детей

ПЕТУХОВ
Александр Юрьевич

первый заместитель главы администрации муниципального образования «Город Кирово-Чепецк» Кировской области, председатель комиссии

КИРИЧУК
Елена Степановна

заведующий отделом по культуре, спорту и делам молодежи администрации муниципального образования «Город Кирово-Чепецк» Кировской области, заместитель председателя комиссии (в отношении муниципальных образовательных организаций, подведомственных отделу по культуре, спорту и делам молодежи администрации муниципального образования и организаций культуры)

ОГОРОДОВА
Нина Борисовна

начальник департамента образования администрации муниципального образования «Город Кирово-Чепецк» Кировской области, заместитель председателя комиссии (в отношении муниципальных образовательных организаций, подведомственных департаменту образования)

РЫЧКОВА
Татьяна Владимировна

главный специалист отдела по культуре, спорту и делам молодежи администрации муниципального образования «Город Кирово-Чепецк» Кировской области, секретарь комиссии (в отношении муниципальных образовательных организаций, подведомственных отделу по культуре, спорту и делам молодежи администрации муниципального образования и организаций культуры)

ЧИРКОВА
Светлана Николаевна

заместитель начальника департамента образования администрации муниципального образования «Город Кирово-Чепецк» Кировской области, секретарь комиссии (в отношении муниципальных образовательных организаций, подведомственных департаменту образования)

Члены комиссии:
РЕПИНА
Надежда Витальевна

начальник управления муниципальным имуществом администрации муниципального образования «Город Кирово-Чепецк» Кировской области

СТОПЕСНИКОВА
Любовь Александровна

начальник правового управления администрации муниципального образования «Город Кирово-Чепецк» Кировской области

30



АДМИНИСТРАЦИЯ МУНИЦИПАЛЬНОГО ОБРАЗОВАНИЯ
«ГОРОД КИРОВО-ЧЕПЕЦК»
КИРОВСКОЙ ОБЛАСТИ
ПОСТАНОВЛЕНИЕ

10.10.2023

№ 1432

г. Кирово-Чепецк

О проведении городского лагеря актива «СТАРТ».

В соответствии со статьей 16 Федерального закона от 06.10.2003 № 131-ФЗ «Об общих принципах организации местного самоуправления в Российской Федерации», администрация муниципального образования «Город Кирово-Чепецк» Кировской области ПОСТАНОВЛЯЕТ:

1. Провести городской лагерь актива «СТАРТ» (далее – Лагерь) на территории санатория-профилактория «Перекоп» Кировской области (Кирово-Чепецкий район, Чепецкое сельское поселение, посёлок Перекоп) с 13 октября 2023 с 08.00 до 15 октября 2023 до 12.00.

2. Утвердить план проведения Лагеря. Прилагается.

3. Утвердить положение о проведении Лагеря. Прилагается.

4. Назначить ответственными лицами за проведение Лагеря Касаткину Анастасию Андреевну- ведущего специалиста отдела по культуре, спорту и делам молодежи администрации муниципального образования «Город Кирово-Чепецк» Кировской области и Мельчакову Ольгу Николаевну, заведующего отделом МАУК «ЦКиД» (по согласованию).

5. Контроль за исполнением настоящего постановления возложить на первого заместителя главы администрации муниципального образования «Город Кирово-Чепецк» Кировской области Петухова А.Ю.

Глава

администрации

О.С. Зыкина

31

Приложение к постановлению администрации муниципального образования «Город Кирово-Чепецк» Кировской области от 10.10.2023 № 1432

План проведения городского лагеря актива «СТАРТ»

Дата и время	Мероприятие	Примечание	Ответственный
1 день (13 октября)			
8.00	Сбор и регистрация	г. Кирово-Чепецк ул. Первомайская 6 Администрация	- Анастасия Андреевна Касаткина ведущий специалист отдела по культуре, спорту и делам молодежи администрации муниципального образования «Город Кирово-Чепецк» тел.: 89531377672 - Ольга Николаевна Мельчакова заведующий отделом центра культуры и досуга МАУК «ЦКиД»
8.30	Отъезд	г. Кирово-Чепецк ул. Первомайская 6 от администрации (2 автобуса)	А.А. Касаткина
9.30	Командообразование лагеря	Санаторий-профилакторий «Перекоп» (улица)	Вожатский состав
10.00-12.00	Веревоочный курс	Санаторий-профилакторий «Перекоп» (улица)	Вожатский состав
12.10-12.30	Заселение	Санаторий-профилакторий «Перекоп» (корпус)	Вожатский состав А.А. Касаткина О.Н. Мельчакова
12.30-13.00	Общелагерная вводная. Карта дня.	Санаторий-профилакторий «Перекоп» актовый зал	А.А. Касаткина О.Н. Мельчакова
13.00-13.30	ОБЕД	Санаторий-профилакторий «Перекоп» кафе	Вожатский состав А.А. Касаткина О.Н. Мельчакова

32

13.30-15.30	Основы проектной деятельности (1, 3 отряды)	Санаторий-профилакторий «Перекоп» актовый зал	Четверикова Наталья Алексеевна - старший методист КОГОБУ ДО «Дворец творчества – Мемориал», председатель совета Кировской областной общественной организации «Юность Вятского края»
13.30-15.30	Мастер класс «Как подать успешный проект». Игра по проектированию «От идеи до проекта». (2, 4 отряды)	Санаторий-профилакторий «Перекоп» актовый зал	Царицына Светлана Леонидовна куратор Лиги Клубов Всероссийского конкурса «Большая Перемена» Кировской области, эксперт Росмолодежи
16.00-18.00	Основы проектной деятельности (2, 4 отряды)	Санаторий-профилакторий «Перекоп» актовый зал	Четверикова Наталья Алексеевна - Вятского края»
16.00-18.00	Мастер класс «Как подать успешный проект». Игра по проектированию «От идеи до проекта». (1, 3 отряды)	Санаторий-профилакторий «Перекоп» актовый зал	Царицына Светлана Леонидовна
18.30-19.00	УЖИН	Санаторий-профилакторий «Перекоп» кафе	Вожатский состав А.А. Касаткина О.Н. Мельчакова
19.00-20.00	Подготовка к открытию лагеря	Санаторий-профилакторий «Перекоп» (корпус)	Вожатский состав А.А. Касаткина О.Н. Мельчакова
20.00-20.30	Торжественное открытие лагеря	Санаторий-профилакторий «Перекоп» (улица)	О.Н. Мельчакова Вожатский состав
20.30-22.00	Квест	Санаторий-профилакторий «Перекоп» (улица)	Вожатский состав А.А. Касаткина О.Н. Мельчакова
22.00-22.30	Рефлексия квеста	Санаторий-профилакторий «Перекоп» (корпус)	Вожатский состав А.А. Касаткина О.Н. Мельчакова

33

		«Перекоп» актовый зал	
	Социально-психологический тренинг (1,2 отряд)	Санаторий-профилакторий «Перекоп» актовый зал	Гайнулина Надежда Леонидовна
12.30-13.00	Самостоятельная работа в группах	Санаторий-профилакторий «Перекоп» (корпус)	Вожатский состав А.А. Касаткина О.Н. Мельчакова
13.00-13.30	ОБЕД	Санаторий-профилакторий «Перекоп» кафе	Вожатский состав А.А. Касаткина О.Н. Мельчакова
13.30-15.00	Организация мероприятий (1,2 отряды)	Санаторий-профилакторий «Перекоп» корпус	Вожатский состав А.А. Касаткина О.Н. Мельчакова
	Презентация «Большая перемена» (3,4 отряды)	Санаторий-профилакторий «Перекоп» актовый зал	В.В. Зорина -
15.00-17.30	Организация мероприятий (3,4 отряды)	Санаторий-профилакторий «Перекоп» (корпус)	Вожатский состав А.А. Касаткина О.Н. Мельчакова
	Презентация «Большая перемена» (1,2 отряды)	Санаторий-профилакторий «Перекоп» актовый зал	В.В. Зорина - педагог-организатор и учитель истории и обществознания МКРУ СОШ с УИОП №4, амбассадор Форума классных руководителей
17.30-18.30	Свободное время для прогулки /Интеллектуальная игра	Санаторий-профилакторий «Перекоп» актовый зал	Вожатский состав А.А. Касаткина О.Н. Мельчакова
18.30-19.00	УЖИН	Санаторий-профилакторий «Перекоп» кафе	Вожатский состав А.А. Касаткина О.Н. Мельчакова
19.00-20.00	Самостоятельная работа в группах	Санаторий-профилакторий «Перекоп» (корпус)	Вожатский состав А.А. Касаткина О.Н. Мельчакова
20.00-21.00	Дискотека	Санаторий-профилакторий «Перекоп» актовый зал	Вожатский состав А.А. Касаткина О.Н. Мельчакова
21.10-22.00	Отрядные огоньки	Санаторий-профилакторий «Перекоп» (корпус)	Вожатский состав А.А. Касаткина О.Н. Мельчакова

35

22.30-23.30	Отрядные огоньки	Санаторий-профилакторий «Перекоп» (корпус)	Вожатский состав А.А. Касаткина О.Н. Мельчакова
23.30-23.50	Подготовка к отбою	Санаторий-профилакторий «Перекоп» (корпус)	Вожатский состав А.А. Касаткина О.Н. Мельчакова
23.50	Отбой	Санаторий-профилакторий «Перекоп» (корпус)	Вожатский состав А.А. Касаткина О.Н. Мельчакова
00.00	Оргкомитет вожатского состава	Санаторий-профилакторий «Перекоп» (корпус)	Вожатский состав А.А. Касаткина О.Н. Мельчакова
2 день (14 октября)			
8.00	Подъем	Санаторий-профилакторий «Перекоп» (корпус)	Вожатский состав А.А. Касаткина О.Н. Мельчакова
8.30	Утренняя линейка/зарядка	Санаторий-профилакторий «Перекоп» (улица)	Вожатский состав А.А. Касаткина О.Н. Мельчакова
9.00-9.30	Завтрак	Санаторий-профилакторий «Перекоп» кафе	Вожатский состав А.А. Касаткина О.Н. Мельчакова
9.30-11.00	Ораторское мастерство (1,2 отряды)	Санаторий-профилакторий «Перекоп» актовый зал	Патрушева Виктория Георгиевна заместитель директора центра культуры и досуга МАУК «ЦКиД»
	Социально-психологический тренинг (3,4 отряд)	Санаторий-профилакторий «Перекоп» актовый зал	Гайнулина Надежда Юрьевна-руководитель Центр Психологии и Развития «Сила Мысли», дипломированный психолог, преподаватель психологии, клинический психолог, НЛП-психотерапевт, член Общероссийской Профессиональной Психотерапевтической Лиги.
11.00-12.30	Ораторское мастерство (3,4 отряды)	Санаторий-профилакторий «Перекоп» (корпус)	Патрушева Виктория Георгиевна

34

22.10-23.10	Подготовка к отбою	Санаторий-профилакторий «Перекоп» (корпус)	Вожатский состав А.А. Касаткина О.Н. Мельчакова
23.10	Отбой	Санаторий-профилакторий «Перекоп» (корпус)	Вожатский состав А.А. Касаткина О.Н. Мельчакова
23.30	Оргкомитет вожатского состава	Санаторий-профилакторий «Перекоп» (корпус)	Вожатский состав А.А. Касаткина О.Н. Мельчакова
3 день (15 октября)			
8.00	Подъем	Санаторий-профилакторий «Перекоп» (корпус)	Вожатский состав А.А. Касаткина О.Н. Мельчакова
8.30	Зарядка и линейка дня	Санаторий-профилакторий «Перекоп» (улица)	Вожатский состав А.А. Касаткина О.Н. Мельчакова
9.00-9.30	Завтрак	Санаторий-профилакторий «Перекоп» кафе	Вожатский состав А.А. Касаткина О.Н. Мельчакова
9.30-10.00	Подготовка к презентации идей социальных проектов	Санаторий-профилакторий «Перекоп» (корпус)	Вожатский состав А.А. Касаткина О.Н. Мельчакова
10.00-11.00	Презентация идей проектам гостям лагеря	Санаторий-профилакторий «Перекоп» актовый зал	Вожатский состав А.А. Касаткина О.Н. Мельчакова Плотников Андрей Леонидович - директор Техникума народного хозяйства Бровцына Елена Сергеевна - заместитель руководителя по проектной деятельности структурного подразделения «Детский технопарк «Кванториум» в г. Кирово-Чепецке»
11.30-12.00	Выезд	Санаторий-профилакторий «Перекоп» (улица)	Вожатский состав А.А. Касаткина О.Н. Мельчакова

36



**АДМИНИСТРАЦИЯ МУНИЦИПАЛЬНОГО ОБРАЗОВАНИЯ
«ГОРОД КИРОВО-ЧЕПЕЦК»
КИРОВСКОЙ ОБЛАСТИ
ПОСТАНОВЛЕНИЕ**

10.10.2023

№ 1436

г. Кирово-Чепецк

О внесении и утверждении изменений в постановление администрации муниципального образования «Город Кирово-Чепецк» Кировской области от 01.07.2019 № 873

В соответствии с Бюджетным кодексом Российской Федерации, Уставом муниципального образования «Город Кирово-Чепецк» Кировской области администрация муниципального образования «Город Кирово-Чепецк» Кировской области (далее – администрация муниципального образования) ПОСТАНОВЛЯЕТ:

1. Внести и утвердить изменения в состав комиссии по разработке, реализации и оценке эффективности муниципальных программ муниципального образования «Город Кирово-Чепецк» Кировской области, утвержденный постановлением администрации муниципального образования от 01.07.2019 № 873 (с изменениями, внесенными и утвержденными постановлениями администрации муниципального образования от 09.07.2019 № 903, от 14.08.2019 № 1103, от 15.11.2019 № 1638, от 26.05.2020 № 537, от 12.10.2020 № 1275, от 03.11.2020 № 1386, от 24.12.2021 № 1558, от 06.07.2023 № 855), заменив слова «Гагаринов Игорь Александрович - первый заместитель главы администрации муниципального образования «Город Кирово-Чепецк» Кировской области» на слова «Петухов Александр Юрьевич - первый заместитель главы администрации муниципального образования «Город Кирово-Чепецк» Кировской области».

2. Отделу организационного обеспечения администрации муниципального образования «Город Кирово-Чепецк» Кировской области обеспечить опубликование настоящего постановления.

3. Муниципальному казенному учреждению «Центр бюджетного обслуживания» города Кирово-Чепецка обеспечить размещение на сайте муниципального образования «Город Кирово-Чепецк» Кировской области.

4. Контроль за исполнением настоящего постановления возложить на заместителя главы администрации муниципального образования
Т.П. Стародумову.

5. Настоящее постановление вступает в силу после подписания.

Глава администрации

О.С. Зыкина

41



**АДМИНИСТРАЦИЯ МУНИЦИПАЛЬНОГО ОБРАЗОВАНИЯ
«ГОРОД КИРОВО-ЧЕПЕЦК»
КИРОВСКОЙ ОБЛАСТИ
ПОСТАНОВЛЕНИЕ**

12.10.2023

№ 1468

г. Кирово-Чепецк

Об утверждении мероприятий по повышению противопожарной защиты жилого фонда, предприятий и организаций на территории муниципального образования «Город Кирово-Чепецк» Кировской области на осенне-зимний период 2023-2024 годов

В соответствии с Федеральным законом от 21.12.1994 № 69-ФЗ «О пожарной безопасности», Федеральным законом от 22.07.2008 № 123-ФЗ «Технический регламент о требованиях пожарной безопасности», Федеральным законом от 06.10.2003 № 131-ФЗ «Об общих принципах организации местного самоуправления в Российской Федерации», Правилами пожарной безопасности в Российской Федерации, утвержденными постановлением Правительства Российской Федерации от 16.09.2020 № 1479, и в связи с наступлением осенне-зимнего пожароопасного периода 2023-2024 годов администрация муниципального образования «Город Кирово-Чепецк» Кировской области ПОСТАНОВЛЯЕТ:

1. Утвердить мероприятия по повышению противопожарной защиты жилищного фонда, предприятий, организаций и учреждений на территории муниципального образования «Город Кирово-Чепецк» Кировской области на осенне-зимний период 2023-2024 годов. Прилагаются.

2. Рекомендовать руководителям предприятий, организаций и учреждений независимо от организационно-правовых форм и форм собственности обеспечить выполнение мероприятий по повышению противопожарной защиты на подведомственных объектах в осенне-зимний пожароопасный период 2023-2024 годов.

3. Контроль за выполнением данного постановления возложить на первого заместителя главы администрации муниципального образования «Город Кирово-Чепецк» Кировской области Петухова А.Ю.

Глава администрации

О.С. Зыкина

43



**АДМИНИСТРАЦИЯ МУНИЦИПАЛЬНОГО ОБРАЗОВАНИЯ
«ГОРОД КИРОВО-ЧЕПЕЦК»
КИРОВСКОЙ ОБЛАСТИ
ПОСТАНОВЛЕНИЕ**

12.10.2023

№ 1458

г. Кирово-Чепецк

О вступлении во владение движимой вещью, собственник которой неизвестен

В соответствии со статьей 226 Гражданского кодекса Российской Федерации, Федеральным законом от 06.10.2003 № 131 – ФЗ «Об общих принципах организации местного самоуправления в Российской Федерации», Уставом муниципального образования «Город Кирово-Чепецк» Кировской области, Порядком управления и распоряжения имуществом, находящимся в муниципальной собственности муниципального образования «Город Кирово-Чепецк» Кировской области, утвержденным решением Кирово-Чепецкой городской Думы от 28.05.2021 № 6/29, учитывая публикацию в еженедельнике кабельного телевидения «Твоя газета» от 20.07.2023 № 29 (1546), на официальных сайтах администрации <https://k4gorod.gosuslugi.ru/> и <http://www.k4gorod.ru/>, на странице администрации в социальной сети в «ВКонтакте», на странице «Кирово-Чепецк активный» в социальной сети в «ВКонтакте», а также размещение объявления о розыске собственников на временном металлическом гараже, расположенном по адресу г. Кирово-Чепецк между домами по ул. Юбилейная д. 1 и ул. Ганинская д. 1, администрация муниципального образования «Город Кирово-Чепецк» Кировской области ПОСТАНОВЛЯЕТ:

1. Вступить во владение движимой вещью, собственник которой неизвестен: временный металлический гараж, расположенный по адресу г. Кирово-Чепецк, между домами по ул. Юбилейная д. 1 и ул. Ганинская д. 1.

2. Правовому управлению администрации муниципального образования «Город Кирово-Чепецк» Кировской области подготовить в Кирово-Чепецкий районный суд Кировской области заявление о признании бесхозяйной движимую вещь и передаче её в муниципальную собственность муниципального образования «Город Кирово-Чепецк» Кировской области.

3. Контроль за исполнением настоящего постановления возложить на заместителя главы администрации муниципального образования «Город Кирово-Чепецк» Кировской области Стародумову Т.П.

Глава администрации

О.С. Зыкина

42

УТВЕРЖДЕНЫ
постановлением
администрации
муниципального образования
«Город Кирово-Чепецк»
Кировской области
от 12.10.2023 № 1468

МЕРОПРИЯТИЯ

по повышению противопожарной защиты жилищного фонда, предприятий, организаций и учреждений на территории муниципального образования «Город Кирово-Чепецк» Кировской области на осенне-зимний период 2023-2024 годов

№ п/п	Мероприятия	Срок исполнения	Ответственные исполнители
1.	Проверить противопожарное состояние жилищного фонда, предприятий и организаций и учреждений на территории города (далее – организации города). Результаты проверки обсудить на заседании комиссии по предупреждению и ликвидации чрезвычайных ситуаций и обеспечению пожарной безопасности города Кирово-Чепецка Кировской области.	до 01.12.2023	Отдел надзорной деятельности и профилактической работы Кирово-Чепецкого района и города Кирово-Чепецка (далее - ОНДПР)*, организации, управляющие многоквартирными домами*, товарищества собственников жилья*, руководители организаций города*
2.	Организовать проведение профилактических мероприятий в жилищном фонде города по обеспечению пожарной безопасности: - частном (индивидуальном); - многоквартирных домах.	Весь период	ОНДПР*, организации, управляющие многоквартирными домами*, товарищества собственников жилья*
3.	Выполнить мероприятия по технической укреплённости подвалов и чердаков многоквартирных домов от	Весь период	Организации, управляющие многоквартирными домами*,

Информационный бюллетень № 64 (938) от 16.10.2023

	проникновения посторонних лиц.		товарищества собственников жилья *
4.	Запретить устройство несанкционированных свалок горючих отходов и бытового мусора на территории города. Организовать регулярный вывоз мусора и бытовых отходов в отведенные для этих целей места.	Весь период	ОНДПР *, организации, управляющие многоквартирными домами*, товарищества собственников жилья*, руководители организаций*
5.	Обеспечить противопожарным водоснабжением в соответствии с нормативными требованиями, подъездами и проездами для пожарной техники, провести ремонт неисправных источников противопожарного водоснабжения (очистку от снега).	Весь период	Администрация муниципального образования «Город Кирово-Чепецк» Кировской области (далее - Администрация города), ОНДПР *, МКУ «ДЭС» города Кирово-Чепецка*
6.	Обеспечить благоустройство непроезжих участков дорог, проездов и подъездов к противопожарным водоисточникам, объектам города, садоводствам, гаражным кооперативам.	Весь период	МКУ «ДЭС» города Кирово-Чепецка*, садоводческие товарищества*, организации, управляющие многоквартирными домами*, товарищества собственников жилья *
7.	Провести обследование источников наружного противопожарного водоснабжения (пожарных гидрантов, водоёмов), при необходимости организовать их ремонт. Обновить указатели мест расположения пожарных гидрантов и пожарных водоёмов.	Весь период	1 ПСО ФПС ГПС ГУ МЧС России по Кировской области*, руководители организаций города *, ООО «Волго-Вятские коммунальные системы» *, организации, управляющие многоквартирными домами*,

45

			товарищества собственников жилья *
8.	Принять исчерпывающие меры по выполнению предписаний Государственного пожарного надзора.	Весь период	Руководители организаций города*
9.	Принять меры по недопущению самовольного строительства гаражей, овощных ям и прочих построек на территории города.	Весь период	Администрация города
10.	Обеспечить выезд аварийных бригад электриков на объекты города в случае пожара вне зависимости от ведомственной принадлежности.	По требованию пожарной охраны	Кирово-Чепецкое МПЭС ОАО «Коммунаэнерго»*, руководители организаций города *
11.	Пожарно-техническим комиссиям организаций города провести обследование подведомственных объектов, обсудить положение дел на заседаниях объектовых комиссий по предупреждению и ликвидации чрезвычайных ситуаций и обеспечению пожарной безопасности.	Весь период	Руководители организаций города *
12.	Организовать и провести в учебных заведениях города беседы и плановые занятия с детьми о соблюдении ими правил пожарной безопасности в осенне-зимний пожароопасный период.	октябрь-декабрь	Департамент образования администрации города, директора школ*, ОНДПР *
13.	Обеспечить оповещение жителей города через средства массовой информации по	Весь период	МКУ «Кирово-Чепецкое городское управление гражданской защиты»

46

	вопросам пожарной безопасности в быту, о причинах возникновения пожаров с тяжкими последствиями в жилом секторе.		*, ОНДПР*, АКТВ*, СММИ*
14.	Обеспечить указателями номерных знаков все здания города вне зависимости от их ведомственной принадлежности и форм собственности.	Постоянно	Организации, управляющие многоквартирными домами*, товарищества собственников жилья*, руководители организаций города*
15.	Провести работу с лицами, склонными к злоупотреблению спиртными напитками, с неблагополучными и многодетными семьями по профилактике пожаров и предупреждению гибели людей данной категории и проживающих с ними граждан.	Весь период	МО МВД России «Кирово-Чепецкий», ОНДПР *, сектор по делам несовершеннолетних департамента образования администрации города*
16.	В соответствии с нормами и правилами технической эксплуатации жилищного фонда и нормами пожарной безопасности организовать обучение нанимателей, арендаторов, собственников жилых помещений мерам пожарной безопасности.	Весь период	Организации, управляющие многоквартирными домами*, товарищества собственников жилья*

47

17.	Продолжить работу по внедрению современных средств предупреждения, обнаружения и тушения пожаров в жилом секторе: -устройств защитного отключения; -автономных пожарных извещателей; -устройств внутриквартирного пожаротушения с использованием хозяйственно-питьевого водопровода.	Весь период	Организации, управляющие многоквартирными домами*, товарищества собственников жилья*, ОНДПР*
18.	Продолжить работу по приведению в исправное состояние систем автоматической пожарной защиты в жилых домах повышенной этажности города.	Весь период	Администрация города, организации, управляющие многоквартирными домами*, товарищества собственников жилья*
19.	Рассмотреть на комиссии по предупреждению и ликвидации ЧС и обеспечению пожарной безопасности вопросы противопожарного состояния объектов с массовым пребыванием людей и жилищного фонда. Заслушать руководителей организаций города о работе по обеспечению пожарной безопасности на подведомственных объектах.	декабрь	Администрация города, ОНДПР *

* - по согласованию

48

Учредитель: Администрация муниципального образования «Город Кирово-Чепецк» Кировской области.

Информационный бюллетень сверстан с готового набора и отпечатан в ООО «Движение-Полиграфдизайн» г. Кирово-Чепецк, ул. Революции, 1, тел. 8 (83361) 4-61-48. Тираж 20. Заказ № 00030 2023 г.

Ответственный за выпуск: Администрация муниципального образования «Город Кирово-Чепецк» Кировской области. Распространяется бесплатно