


Корректировка Проекта планировки линейного объекта демонстрационный лист

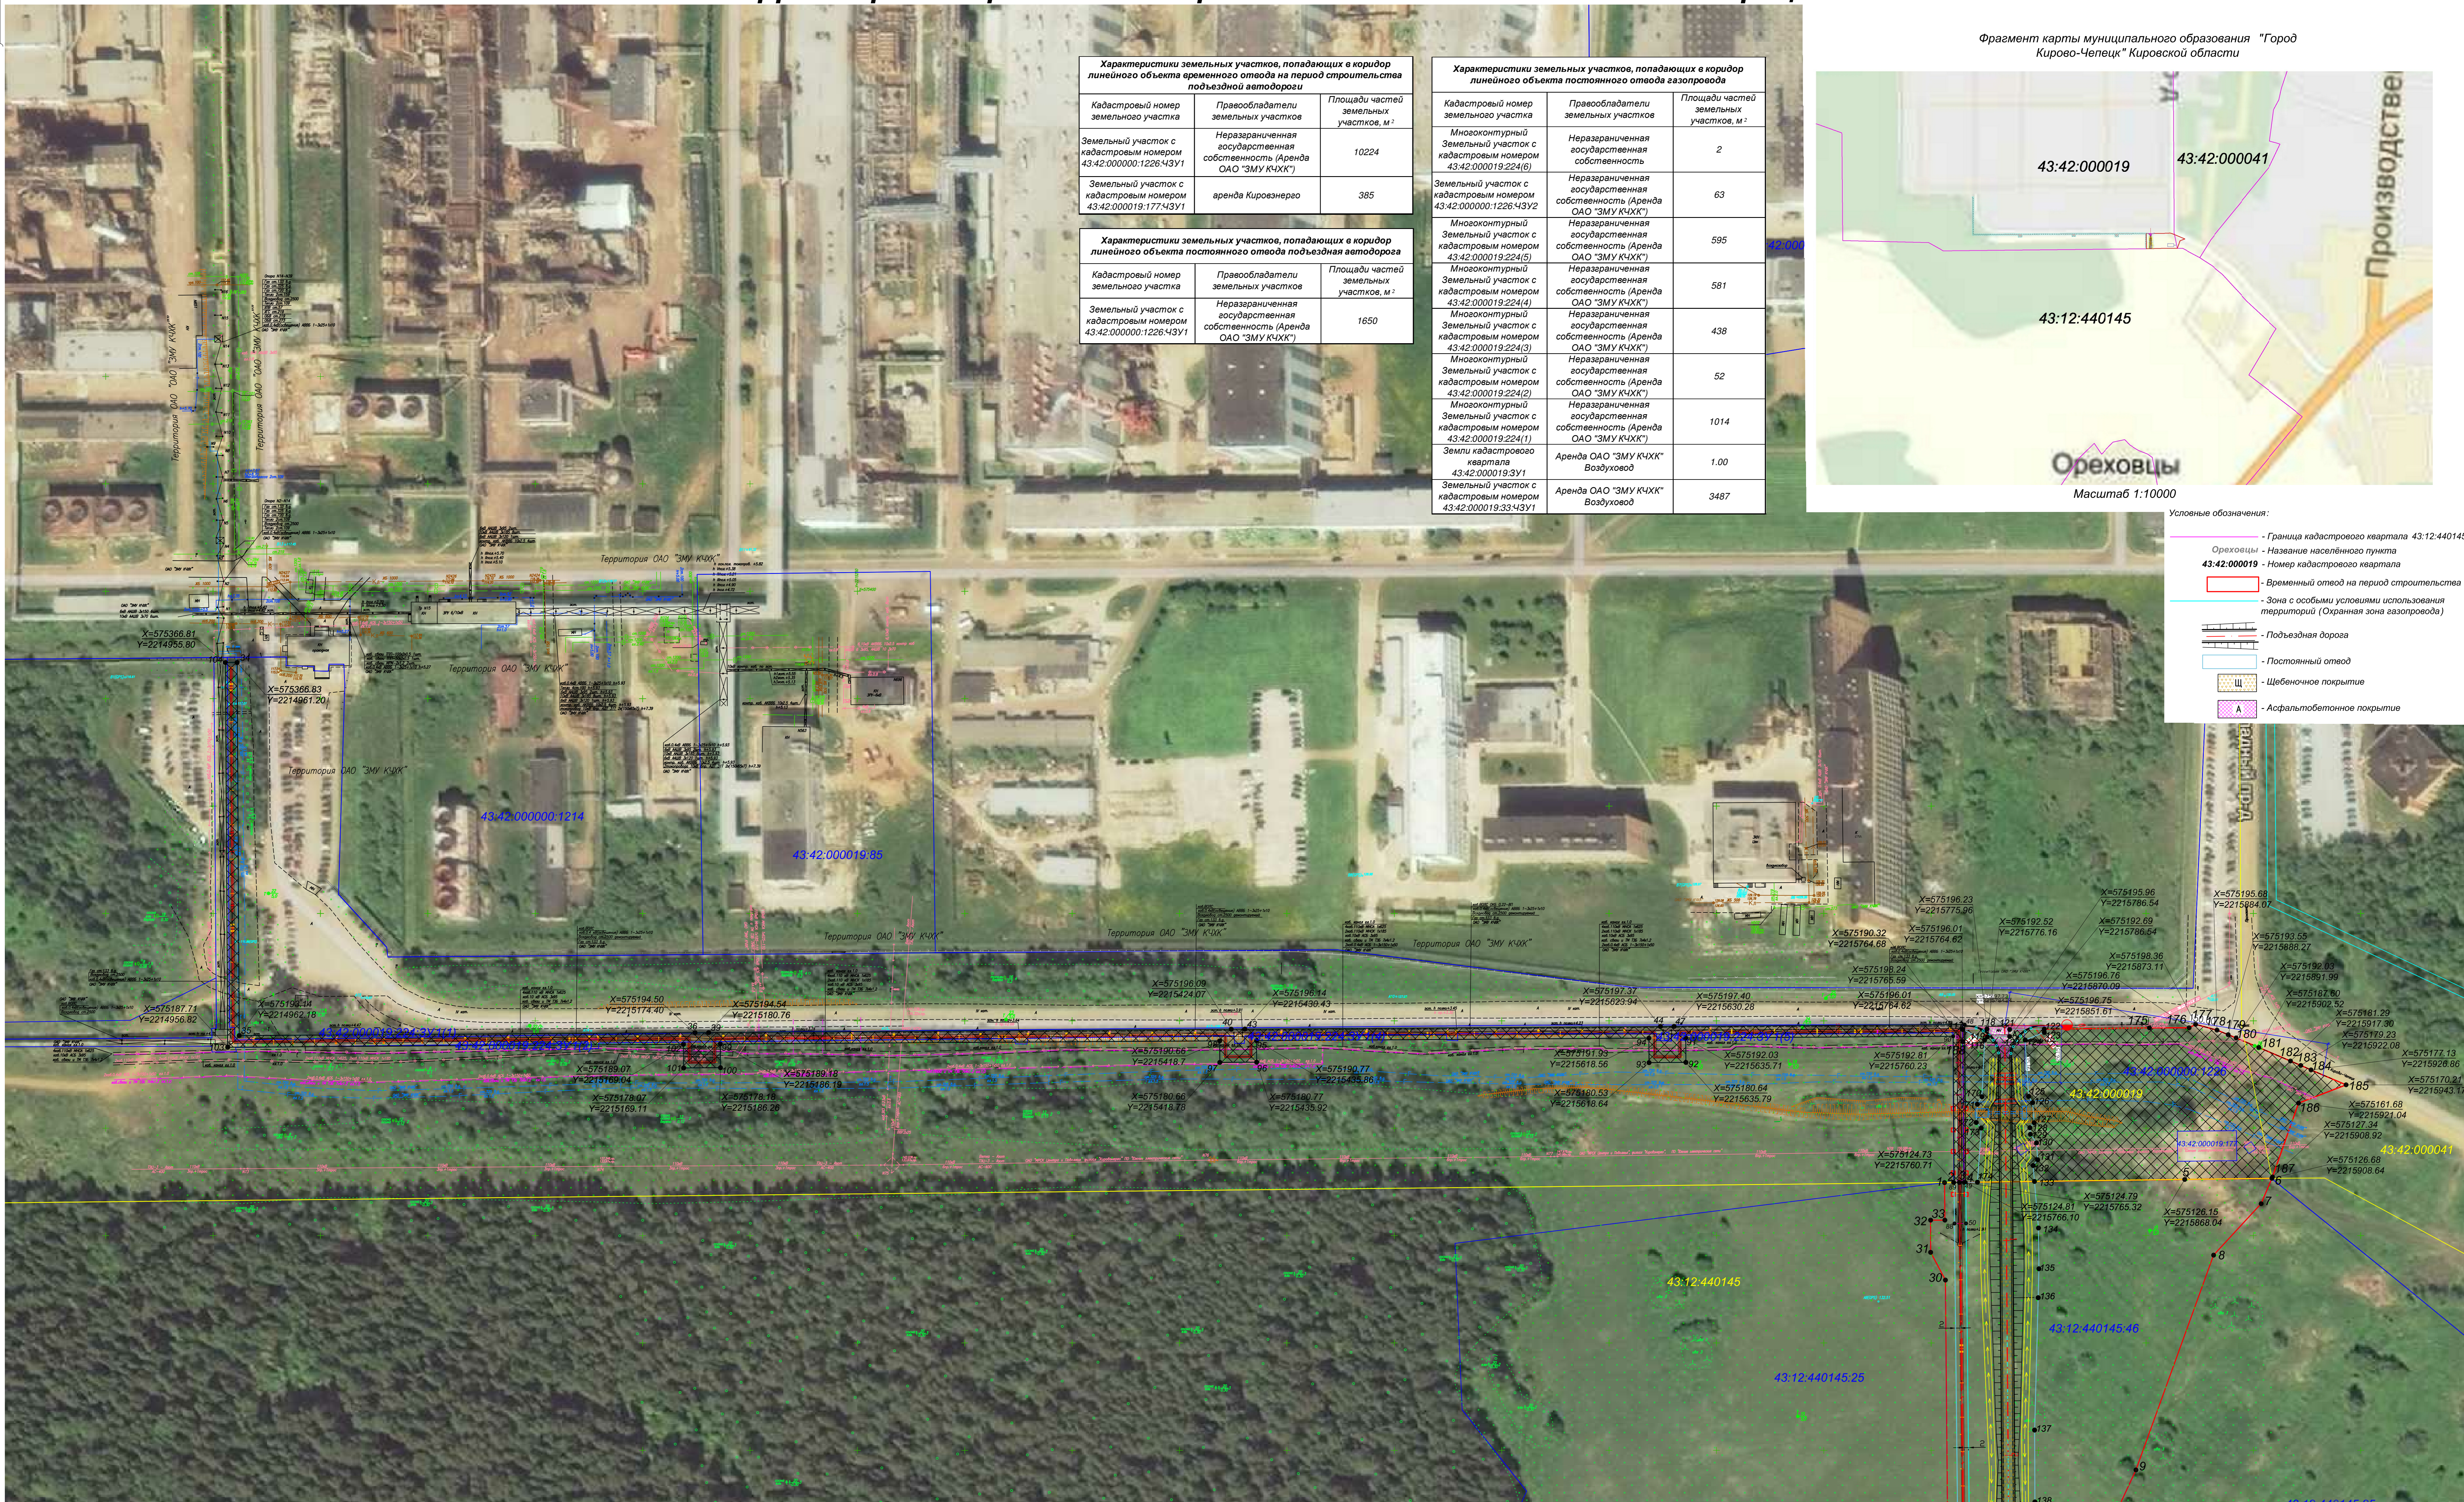

Характеристики земельных участков, попадающих в коридор линейного объекта временного отвода на период строительства подъездной автодороги		
Кадастровый номер земельного участка	Правообладатели земельных участков	Площади частей земельных участков, м ²
Земельный участок с кадастровым номером 43:42:000000:1226:43У1	Неразграниченная государственная собственность (Аренда ОАО "ЗМУ КЧХК")	10224
Земельный участок с кадастровым номером 43:42:000019:177:43У1	аренда Кировэнерго	385

Характеристики земельных участков, попадающих в коридор линейного объекта постоянного отвода газопровода		
Кадастровый номер земельного участка	Правообладатели земельных участков	Площади частей земельных участков, м ²
Многоконтурный Земельный участок с кадастровым номером 43:42:000019:224(6)	Неразграниченная государственная собственность (Аренда ОАО "ЗМУ КЧХК")	2
Земельный участок с кадастровым номером 43:42:000000:1226:43У2	Неразграниченная государственная собственность (Аренда ОАО "ЗМУ КЧХК")	63
Многоконтурный Земельный участок с кадастровым номером 43:42:000019:224(5)	Неразграниченная государственная собственность (Аренда ОАО "ЗМУ КЧХК")	595
Многоконтурный Земельный участок с кадастровым номером 43:42:000019:224(4)	Неразграниченная государственная собственность (Аренда ОАО "ЗМУ КЧХК")	581
Многоконтурный Земельный участок с кадастровым номером 43:42:000019:224(3)	Неразграниченная государственная собственность (Аренда ОАО "ЗМУ КЧХК")	438
Многоконтурный Земельный участок с кадастровым номером 43:42:000019:224(2)	Неразграниченная государственная собственность (Аренда ОАО "ЗМУ КЧХК")	52
Многоконтурный Земельный участок с кадастровым номером 43:42:000019:224(1)	Неразграниченная государственная собственность (Аренда ОАО "ЗМУ КЧХК")	1014
Земли кадастрового квартала 43:42:000019:3У1	Аренда ОАО "ЗМУ КЧХК" Воздуховод	1.00
Земельный участок с кадастровым номером 43:42:000019:33:43У1	Аренда ОАО "ЗМУ КЧХК" Воздуховод	3487

Характеристики земельных участков, попадающих в коридор линейного объекта постоянного отвода газопровода		
Кадастровый номер земельного участка	Правообладатели земельных участков	Площади частей земельных участков, м ²
Земельный участок с кадастровым номером 43:42:000000:1226:43У1	Неразграниченная государственная собственность (Аренда ОАО "ЗМУ КЧХК")	1650



- Условные обозначения:
- Граница кадастрового квартала 43:12:440145
 - Ореховцы - Название населенного пункта
 - Номер кадастрового квартала 43:42:000019
 - Временный отвод на период строительства
 - Зона с особыми условиями использования территорий (Охранная зона газопровода)
 - Подъездная дорога
 - Постоянный отвод
 - Щебеночное покрытие
 - Асфальтобетонное покрытие

- Условные обозначения:
- Граница земельного участка
 - Кадастровый номер земельного участка
 - Границы кадастрового деления
 - номер кадастрового деления 43:42:000019
 - > - Лпз
 - - Кабель связи
 - - Газопровод
 - Размер охранной зоны газопровода
 - - Поворотная точка
 - Зона с особыми условиями использования территорий (охранная зона проектируемого газопровода)
 - Подъездная дорога
 - Постоянный отвод
 - Временный отвод подъездной автодороги на период строительства
 - Щебеночное покрытие
 - Асфальтобетонное покрытие

С-15-085-ППТ-04					
Имя	Кол.ч.	Лист	№ док.	Подпись	Дата
Разработал	Шубин И.Е.	1	11.03.2015		11.03.2015
Проектировал	Ульянов О.А.	1	11.03.2015		11.03.2015
Корректировка Проекта планировки территории с проектом межевания территории и составом проекта планировки территории и кадастровые кварталы 43:42:000019 и 43:12:440145 в целях реконструкции линейного объекта "Проектируемый внешний канал водоснабжения ОАО "ЗМУ КЧХК"					
Проект планировки территории (основная часть)					
Статус	Лист	Листов			
П	1	1			
Демонстрационный лист масштаб 1:1000					
ООО "Инженерная фирма "Спиритрум" г. Киров					
Формат А0					

Лист № 01 из 01
Листов в сборе 01