


Характеристики земельных участков, попадающих в коридор линейного объекта временного отвода на период строительства подъездной автодороги		
Кадастровый номер земельного участка	Правообладатели земельных участков	Площади частей земельных участков, м ²
Земельный участок с кадастровым номером 43:42:000000:1226:43У1	Неразграниченная государственная собственность (Аренда ОАО "ЗМУ КЧХК")	10224
Земельный участок с кадастровым номером 43:42:000019:177:43У1	аренда Кировэнерго	385

Характеристики земельных участков, попадающих в коридор линейного объекта постоянного отвода подъездной автодороги		
Кадастровый номер земельного участка	Правообладатели земельных участков	Площади частей земельных участков, м ²
Земельный участок с кадастровым номером 43:42:000000:1226:43У1	Неразграниченная государственная собственность (Аренда ОАО "ЗМУ КЧХК")	1650

Характеристики земельных участков, попадающих в коридор линейного объекта постоянного отвода газопровода		
Кадастровый номер земельного участка	Правообладатели земельных участков	Площади частей земельных участков, м ²
Многоконтурный Земельный участок с кадастровым номером 43:42:000019:224(6)	Неразграниченная государственная собственность	2
Земельный участок с кадастровым номером 43:42:000000:1226:43У2	Неразграниченная государственная собственность (Аренда ОАО "ЗМУ КЧХК")	63
Многоконтурный Земельный участок с кадастровым номером 43:42:000019:224(5)	Неразграниченная государственная собственность (Аренда ОАО "ЗМУ КЧХК")	595
Многоконтурный Земельный участок с кадастровым номером 43:42:000019:224(4)	Неразграниченная государственная собственность (Аренда ОАО "ЗМУ КЧХК")	581
Многоконтурный Земельный участок с кадастровым номером 43:42:000019:224(3)	Неразграниченная государственная собственность (Аренда ОАО "ЗМУ КЧХК")	438
Многоконтурный Земельный участок с кадастровым номером 43:42:000019:224(2)	Неразграниченная государственная собственность (Аренда ОАО "ЗМУ КЧХК")	52
Многоконтурный Земельный участок с кадастровым номером 43:42:000019:224(1)	Неразграниченная государственная собственность (Аренда ОАО "ЗМУ КЧХК")	1014
Земли кадастрового квартала 43:42:000019:3У1	Аренда ОАО "ЗМУ КЧХК" Воздуховод	1,00
Земельный участок с кадастровым номером 43:42:000019:334:3У1	Аренда ОАО "ЗМУ КЧХК" Воздуховод	3487

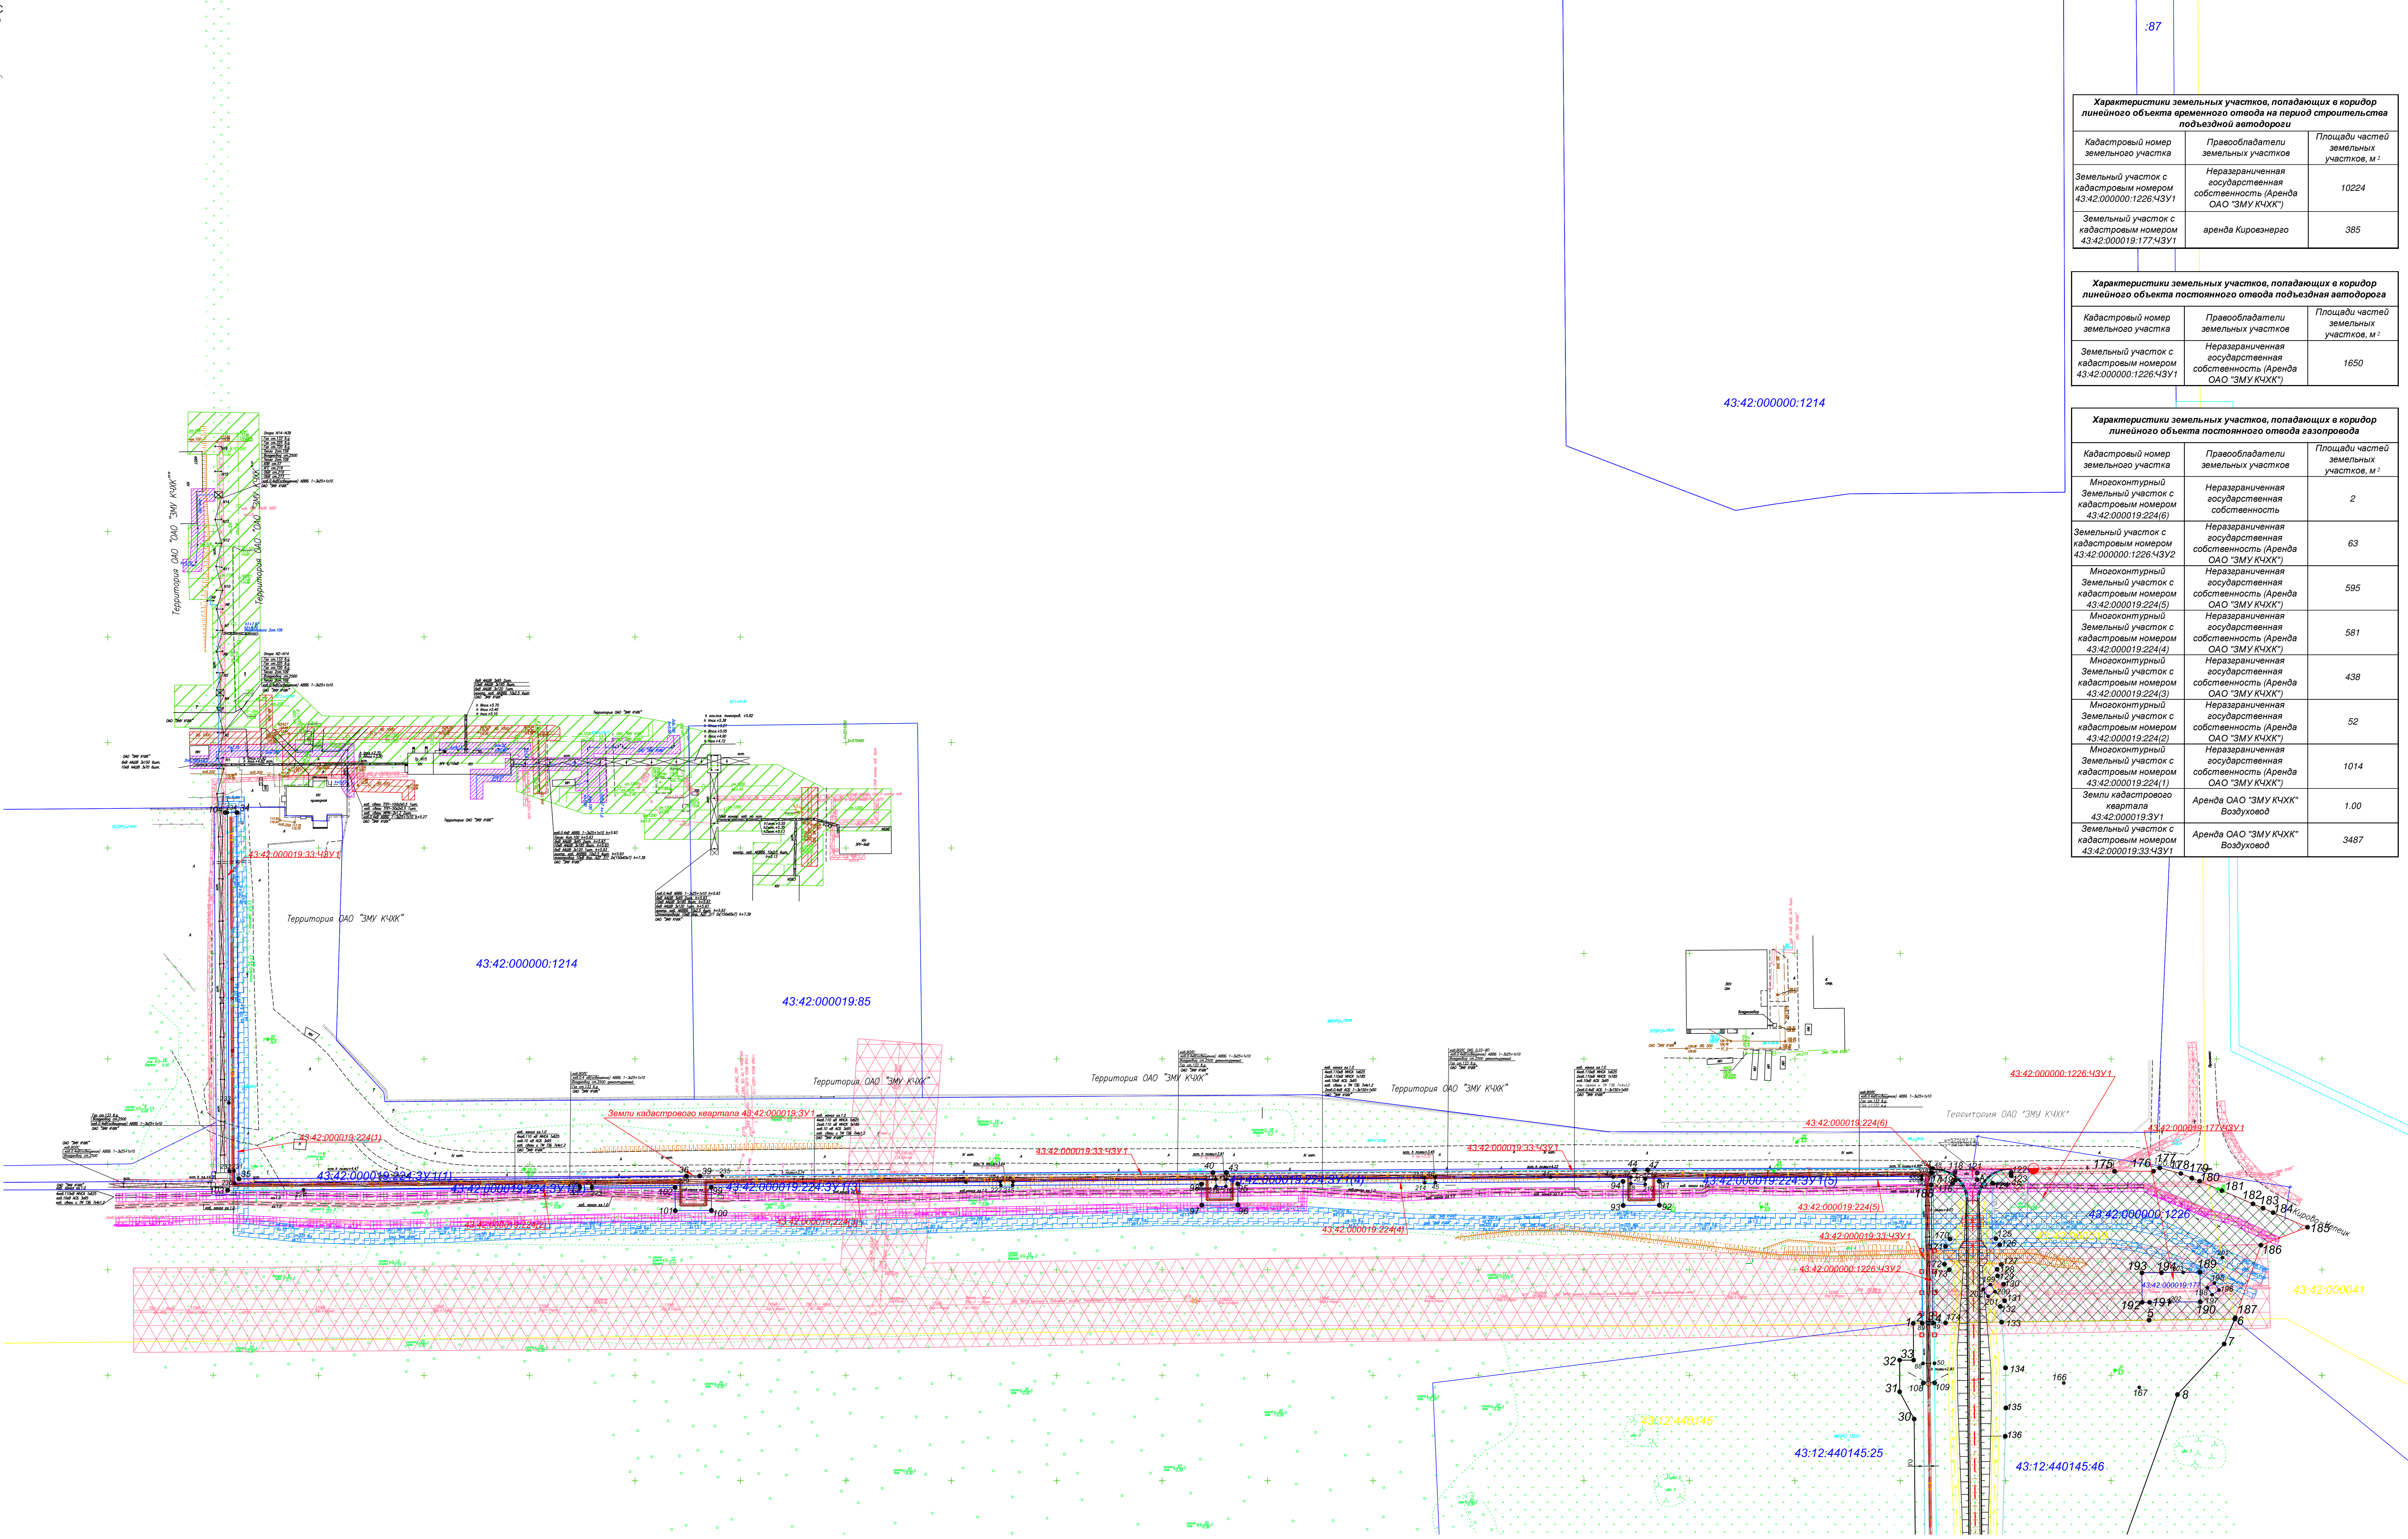

Условные обозначения:

- Граница земельного участка
- 43:42:000019:177 - Кадастровый номер земельного участка
- Границы кадастрового деления
- 43:42:000019 - номер кадастрового деления
- Лап
- Кабель связи
- Газопровод
- Временный отвод на период строительства
- Постоянный отвод
- Размер охранной зоны газопровода
- X=575124.69 Y=2217556.21 - Поворотная точка с координатами
- Зона с особыми условиями использования территорий (охранная зона кабеля связи)
- Зона с особыми условиями использования территорий (охранная зона газопровода)
- Зона с особыми условиями использования территорий (охранная зона ЛЭП)
- Зона с особыми условиями использования территорий (охранная зона проектируемого газопровода)
- Подъездная дорога
- Щебеночное покрытие
- Асфальтобетонное покрытие

Схема расположения листа:

Примечания:

1. Система координат местная г. Киров.
2. Система высот Балтийские 1977 г.
3. Стоящие вертикальные проволочки через 0.5 м.

С-15-085-ППТ-ПМ					
Изм.	Кол-во	Листы	№ док.	Площадь	Дата
Разработал	Шульц И.Е.	1	1	0,3	03.2015
Проверил	Уланова О.А.	1	1	0,3	03.2015
Исполн.	Уланова О.А.	1	1	0,3	03.2015

Характеристика Проекта планировки территории с проектом межевания территории в составе проекта планировки территории в кадастровом квартале 43:42:000019, в целях реконструкции линейного объекта "Проектируемая внешняя схема газоснабжения ОАО "ЗМУ Киров"

Проект	Лист	Листов
Проект межевания	П	1
Чертёж межевания масштаба 1:1000	О	1

ООО «Инженерная фирма "Строинформ" г. Киров

Формат А0