


Корректировка Проекта планировки линейного объекта демонстрационный лист

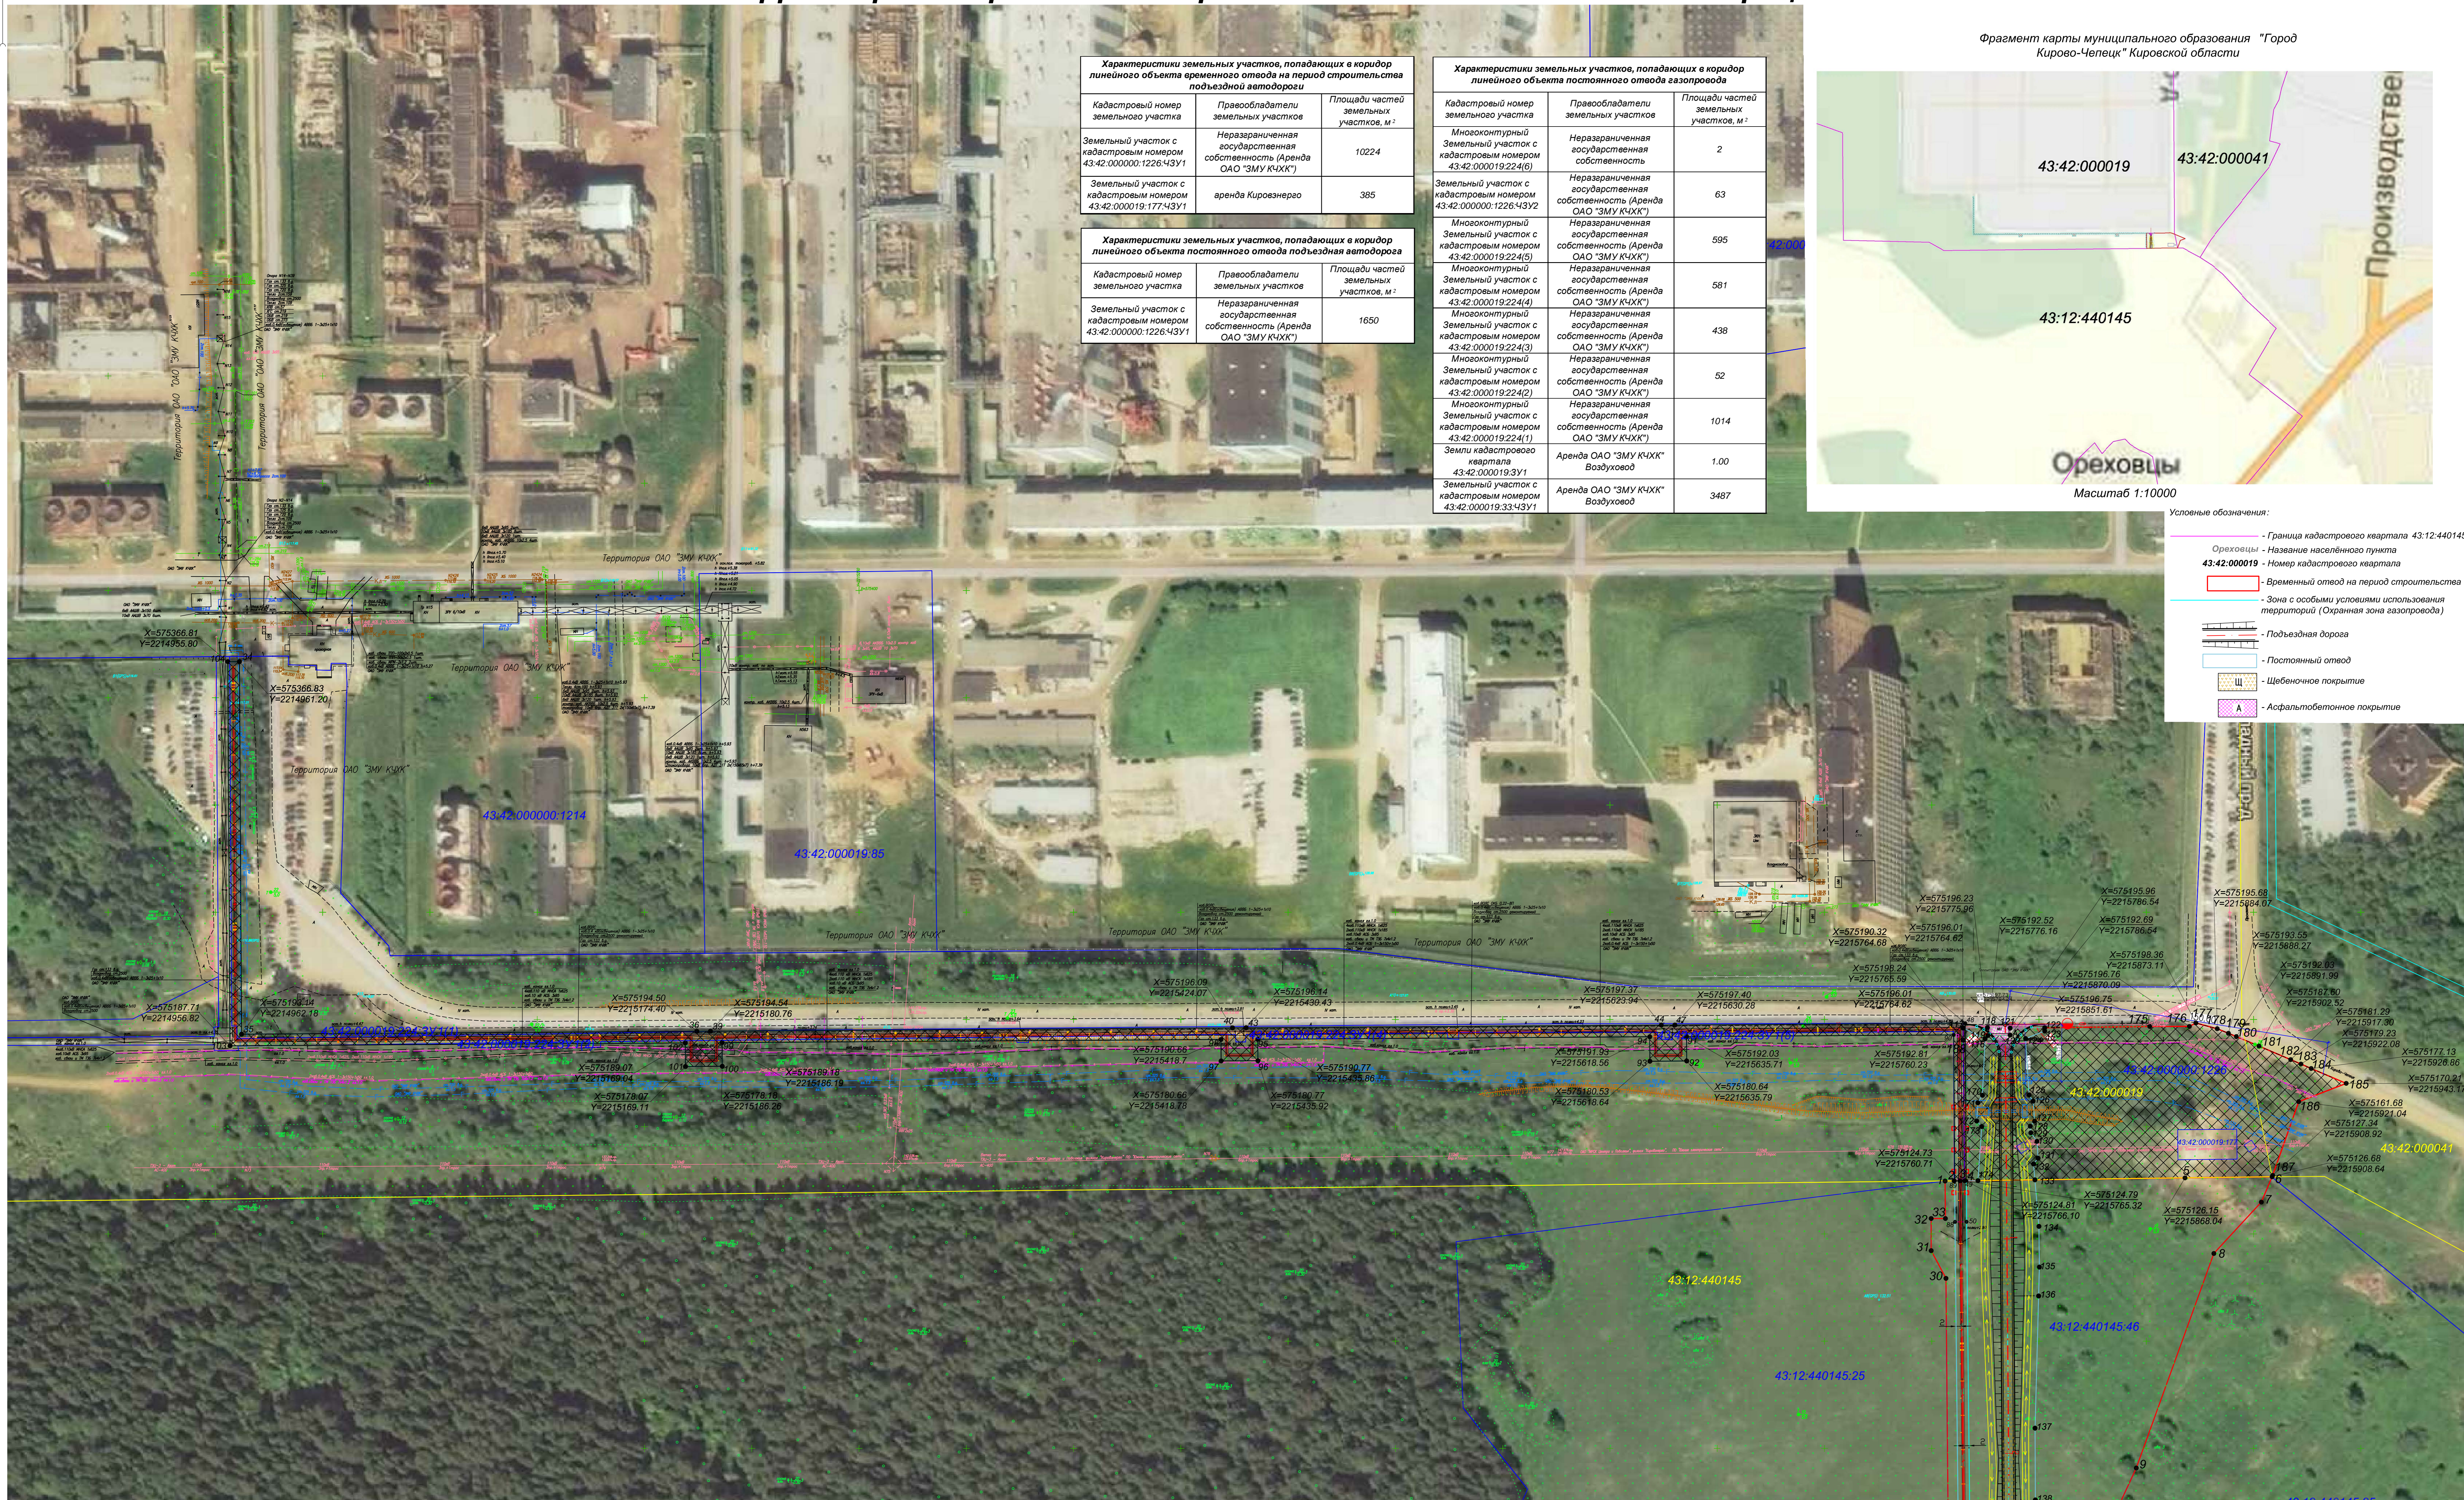

Характеристики земельных участков, попадающих в коридор линейного объекта временно отвода на период строительства подъездной автодороги		
Кадастровый номер земельного участка	Правообладатели земельных участков	Площади частей земельных участков, м²
Земельный участок с кадастровым номером 43:42:000000.122643У1	Неразграниченная государственная собственность (Аренда ОАО "ЗМУ КЧХК")	10224
Земельный участок с кадастровым номером 43:42:000019.17743У1	аренда Кировэнерго	385

Характеристики земельных участков, попадающих в коридор линейного объекта постоянного отвода газопровода		
Кадастровый номер земельного участка	Правообладатели земельных участков	Площади частей земельных участков, м²
Многоконтурный Земельный участок с кадастровым номером 43:42:000019.224(6)	Неразграниченная государственная собственность (Аренда ОАО "ЗМУ КЧХК")	2
Земельный участок с кадастровым номером 43:42:000000.122643У2	Неразграниченная государственная собственность (Аренда ОАО "ЗМУ КЧХК")	63
Многоконтурный Земельный участок с кадастровым номером 43:42:000019.224(5)	Неразграниченная государственная собственность (Аренда ОАО "ЗМУ КЧХК")	595
Многоконтурный Земельный участок с кадастровым номером 43:42:000019.224(4)	Неразграниченная государственная собственность (Аренда ОАО "ЗМУ КЧХК")	581
Многоконтурный Земельный участок с кадастровым номером 43:42:000019.224(3)	Неразграниченная государственная собственность (Аренда ОАО "ЗМУ КЧХК")	438
Многоконтурный Земельный участок с кадастровым номером 43:42:000019.224(2)	Неразграниченная государственная собственность (Аренда ОАО "ЗМУ КЧХК")	52
Многоконтурный Земельный участок с кадастровым номером 43:42:000019.224(1)	Неразграниченная государственная собственность (Аренда ОАО "ЗМУ КЧХК")	1014
Земли кадастрового квартала 43:42:000019.3У1	Аренда ОАО "ЗМУ КЧХК" Воздуховод	1.00
Земельный участок с кадастровым номером 43:42:000019.3343У1	Аренда ОАО "ЗМУ КЧХК" Воздуховод	3487

Характеристики земельных участков, попадающих в коридор линейного объекта постоянного отвода подъездной автодороги		
Кадастровый номер земельного участка	Правообладатели земельных участков	Площади частей земельных участков, м²
Земельный участок с кадастровым номером 43:42:000000.122643У1	Неразграниченная государственная собственность (Аренда ОАО "ЗМУ КЧХК")	1650



- Условные обозначения:
- Граница кадастрового квартала 43:12:440145
 - Ореховцы - Название населенного пункта
 - 43:42:000019 - Номер кадастрового квартала
 - Временный отвод на период строительства
 - Зона с особыми условиями использования территорий (Охранная зона газопровода)
 - Подъездная дорога
 - Постоянный отвод
 - Щебеночное покрытие
 - Асфальтобетонное покрытие

- Условные обозначения:
- Граница земельного участка
 - Кадастровый номер земельного участка
 - Границы кадастрового деления
 - 43:42:000019 - номер кадастрового деления
 - Ллп
 - Кабель связи
 - Газопровод
 - Размер охранной зоны газопровода
 - 1 - Поворотная точка
 - Зона с особыми условиями использования территорий (охранная зона проектируемого газопровода)
 - Подъездная дорога
 - Постоянный отвод
 - Временный отвод подъездной автодороги на период строительства
 - Щебеночное покрытие
 - Асфальтобетонное покрытие

С-15-085-ППТ-04					
Имя	Кол.ч.	Лист	№ док.	Подпись	Дата
Разработал	Шубин И.Е.	1	11.03.2015		
Проверил	Ульянов О.А.	1	11.03.2015		
Проект планировки территории (основная часть)					
И.компр	Ульянов О.А.	1	11.03.2015		
Демонстрационный лист масштаба 1:1000					
ООО "Инженерная фирма "Спидрум" г. Киров					
Формат А0					

Лист № 01
Листов 01