

## Градостроительный план земельного участка

N*	R	U	4	3	3	0	2	0	0	0	-											
----	---	---	---	---	---	---	---	---	---	---	---	--	--	--	--	--	--	--	--	--	--	--

Внесение изменений в Градостроительный план земельного участка подготовлен на основании

*Постановление главы администрации муниципального образования «Город Кирово-Чепецк» Кировской области от 10.09.2015 г. № 1995 «О внесении изменений в проект планировки территории и проект межевания территории в составе проекта планировки территории в кадастровом квартале 43:42:000019, в целях реконструкции линейного объекта – «Реконструкция внешней схемы газоснабжения ОАО «ЗМУ КЧХК» утверждённое постановление администрации муниципального образования «Город Кирово-Чепецк» Кировской области от 02.07.2015 № 1211*

(реквизиты решения уполномоченного федерального органа исполнительной власти, или органа исполнительной власти субъекта Российской Федерации, или органа местного самоуправления о подготовке документации по планировке территории, либо реквизиты обращения и ф.и.о. заявителя - физического лица, либо реквизиты обращения и наименование заявителя - юридического лица о выдаче градостроительного плана земельного участка)

Местонахождение земельного участка

Кировская область

(субъект Российской Федерации)

Муниципальное образование «Город Кирово-Чепецк»

(муниципальный район или городской округ)

(поселение)

Кадастровый номер земельного участка

-

(заполняется при наличии кадастрового номера)

Описание местоположения границ земельного участка Кировская обл., г. Кирово-Чепецк

Площадь земельного участка 0,6225 га

Описание местоположения проектируемого объекта на земельном участке (объекта капитального строительства)

согласно чертежу градостроительного плана земельного участка

План подготовлен Кириленков Алексей Петрович, директор ООО «Инженерная фирма «Стройпроект»

(ф.и.о., должность уполномоченного лица, наименование органа или организации)

М.П. 14.09.2015 г.  
(дата)

(подпись)


А.П.Кириленков /  
(расшифровка подписи)

Представлен Администрация муниципального образования «Город Кирово-Чепецк»

(наименование уполномоченного федерального органа исполнительной власти, или органа исполнительной власти субъекта Российской Федерации, или органа местного самоуправления)


(дата)

№ п/п	наименование	площадь, кв. м
1	место допустимого размещения зданий, строений, сооружений	6225

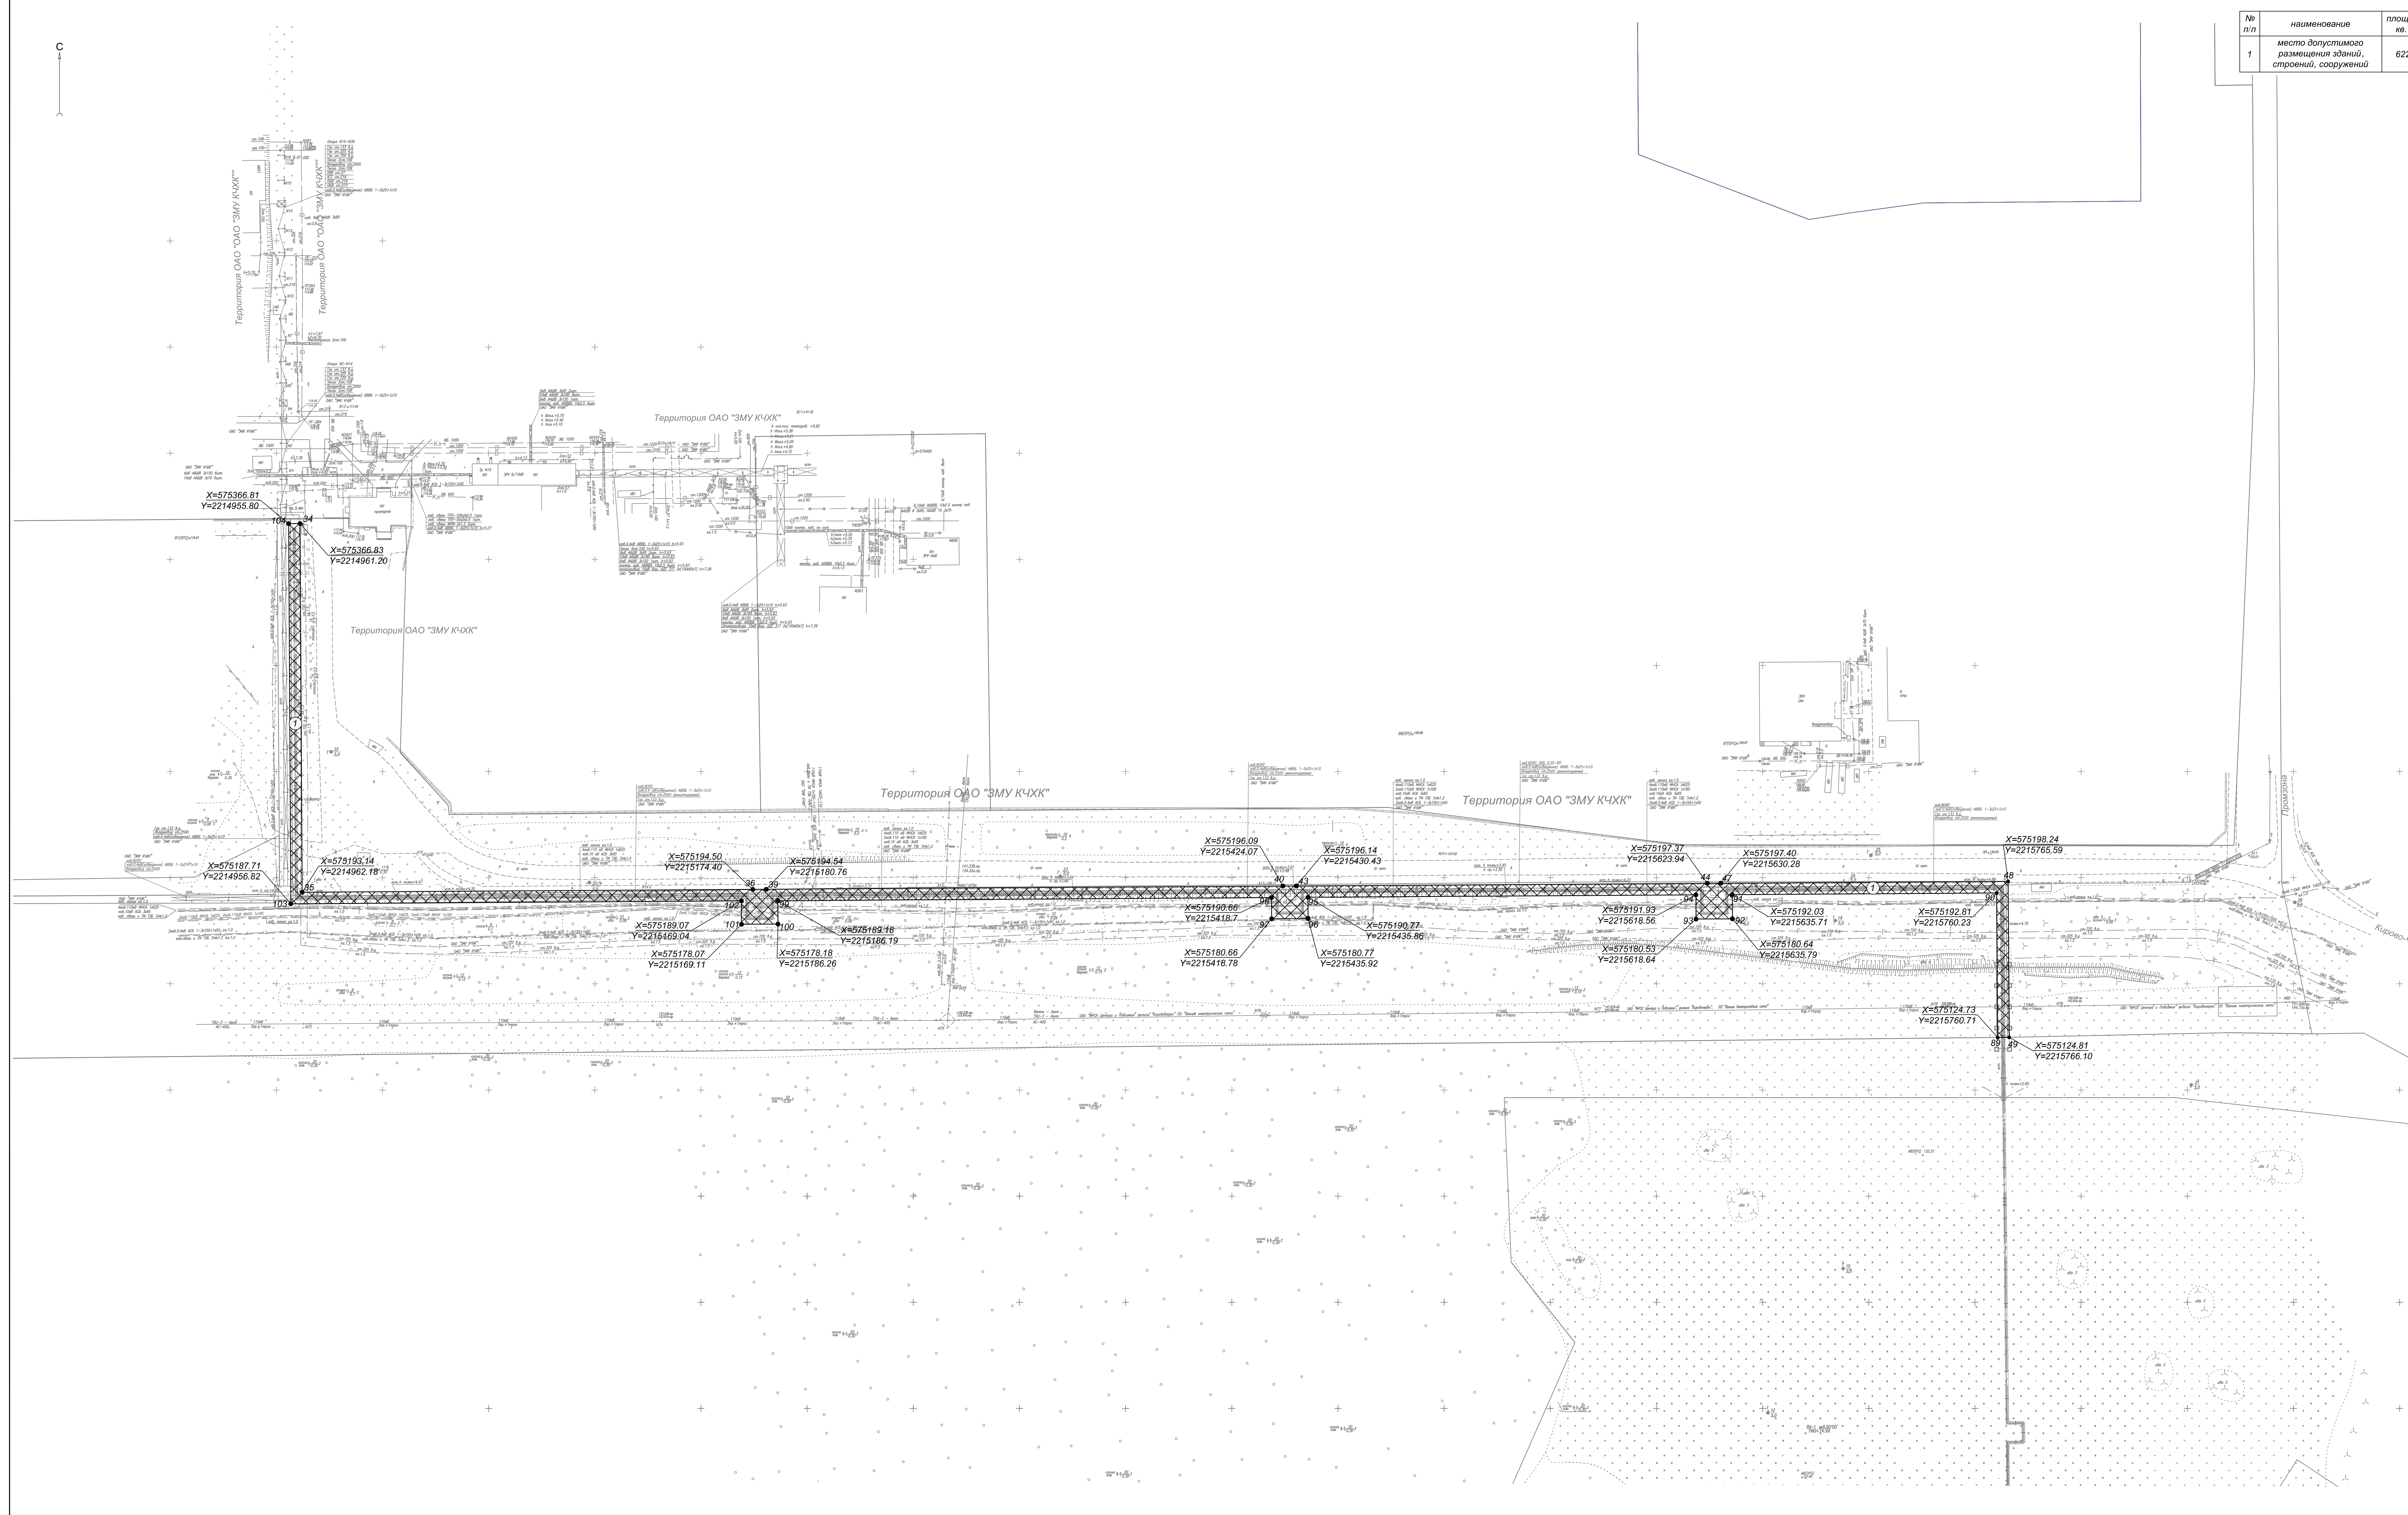

- Условные обозначения:
- — — — — Граница земельного участка
  - Поворотная точка границы земельного участка с координатами
  - ▨ — Место допустимого размещения зданий, строений, сооружений

Схема расположения листов:

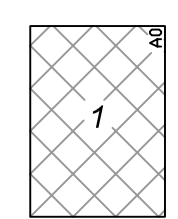

масштаб 1:1000  
 Площадь земельного участка 0,6225 га.  
 Чертеж градостроительного плана земельного участка разработан на топографической основе, выполненной в 10.13 г. ООО ПФ "Уралтрубопроводстройпроект".  
 Чертеж градостроительного плана земельного участка разработан 14.09.15 г. ООО «Инженерная фирма "Стройпроект"».

С-15-085-ППТ-ПТ					
Имя	Фамилия	Лист	№ док.	Подпись	Дата
Разработал	Шубин И.Е.				14.09.15
Проверил	Уланова О.А.				14.09.15
Инженер	Уланова О.А.				14.09.15

Статус	Лист	Листов
П	1	1

ЗАКАЗЧИК:  
ОАО "ЗМУ КЧХК"

ООО «Инженерная фирма "Стройпроект"»  
г. Липецк

Формат А0

Лист № 001 из 001  
 Листов в сборе  
 Всего листов 01

Утвержден

(реквизиты акта Правительства Российской Федерации, или высшего исполнительного органа государственной власти субъекта Российской Федерации, или главы местной администрации об утверждении)

2. Информация о разрешенном использовании земельного участка, требованиях к назначению, параметрам и размещению объекта капитального строительства

Действие градостроительного регламента не распространяется на земельные участки, занятые линейными объектами

(наименование представительного органа местного самоуправления, реквизиты акта об утверждении правил землепользования и застройки, информация обо всех предусмотренных градостроительным регламентом видах разрешенного использования земельного участка (за исключением случаев предоставления земельного участка для государственных или муниципальных нужд)

2.1. Информация о разрешенном использовании земельного участка

**основные виды разрешенного использования земельного участка:**

—

**условно разрешенные виды использования земельного участка:**

—

**вспомогательные виды разрешенного использования земельного участка:**

—

2.2. Требования к назначению, параметрам и размещению объекта капитального строительства на указанном земельном участке. Назначение объекта капитального строительства

Назначение объекта капитального строительства

N Заполнение не требуется ,

(согласно чертежу градостроительного плана)

(назначение объекта капитального строительства)

2.2.1. Предельные (минимальные и (или) максимальные) размеры земельных участков объектов капитального строительства, в том числе площадь

Кадастровый номер земельного участка согласно чертежу градостр. плана	1. Длина (метров)	2. Шири-на (метров)	3. Полоса отчужде-ния	4. Охранные зоны	5. Площадь земельного участка (га)	6. Номер объекта кап. стр-ва согласно чертежу градостр. плана	7. Размер (м <sup>2</sup> )	
							макс.	мин.
Заполнение не требуется	Заполне-ние не требует-ся	Заполне-ние не требует-ся	Заполне-ние не требует-ся	Заполнение не требуется	Заполнение не требуется	Заполне-ние не требует-ся	Заполне-ние не требует-ся	Заполне-ние не требует-ся

2.2.2. Предельное количество этажей Заполнение не требуется  
или предельная высота зданий, строений, сооружений \_\_\_\_\_ м.

2.2.3. Максимальный процент застройки в границах земельного участка Заполнение не требуется процентов.

2.2.4. Иные показатели: *Заполнение не требуется*

2.2.5. Требования к назначению, параметрам и размещению объекта капитального строительства на указанном земельном участке

Назначение объекта капитального строительства

№ I, газопровод  
(согласно чертежу) (назначение объекта капитального строительства)

Предельные (минимальные и (или) максимальные) размеры земельных участков:

Номер участка согласно чертежу градостроительного плана	Длина (м)	Ширина (м)	Площадь (га)	Полоса отчуждения	Охранные зоны
-	1110	5.4	0,6225	-	охранная зона инженерных сетей

3. Информация о расположенных в границах земельного участка объектах капитального строительства и объектах культурного наследия

3.1. Объекты капитального строительства

№ \_\_\_\_\_, \_\_\_\_\_  
(согласно чертежу градостроительного плана) (назначение объекта капитального строительства)

кадастровый номер \_\_\_\_\_,

технический или кадастровый паспорт объекта подготовлен \_\_\_\_\_  
(дата)

(наименование организации (органа) государственного кадастрового учета объектов недвижимости или государственного технического учета и технической инвентаризации объектов капитального строительства)

3.2. Объекты, включенные в единый государственный реестр объектов культурного наследия (памятников истории и культуры) народов Российской Федерации

№ Не имеется, \_\_\_\_\_  
(согласно чертежу градостроительного плана) (назначение объекта культурного наследия)

(наименование органа государственной власти, принявшего решение о включении выявленного объекта культурного наследия в реестр, реквизиты этого решения)

регистрационный номер в реестре \_\_\_\_\_

от \_\_\_\_\_.

(дата)

4. Информация о возможности или невозможности разделения земельного участка

---

(наименование и реквизиты документа, определяющего возможность или невозможность разделения)