


# Схема современного состояния территории

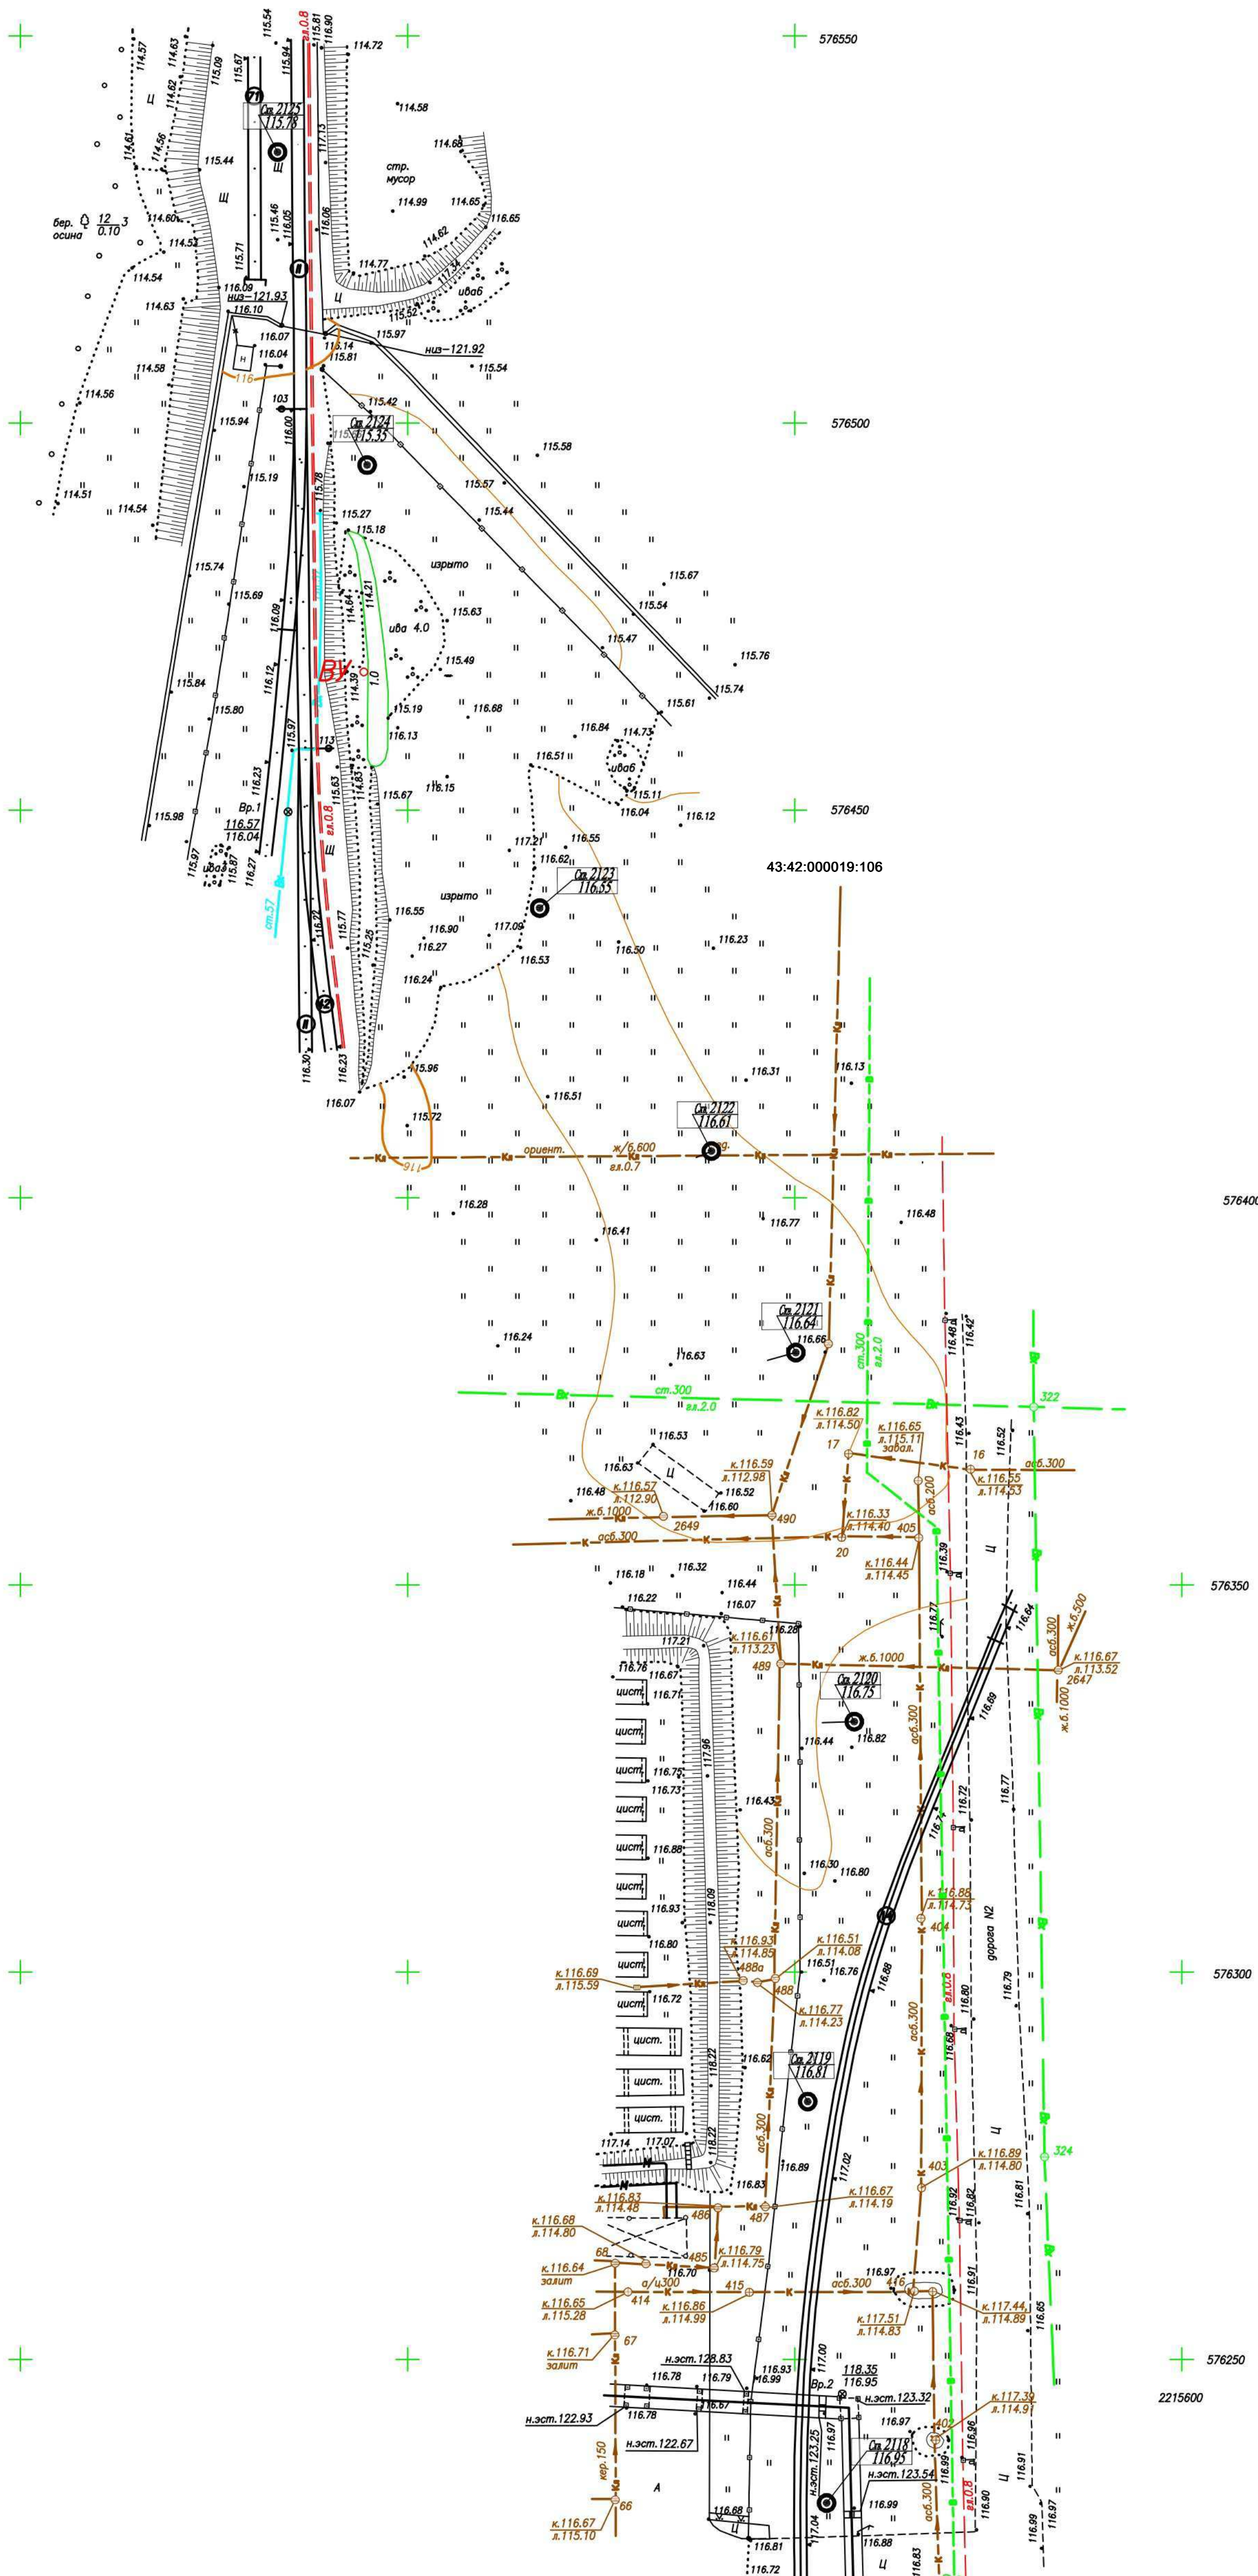

43:42:000019:106 – кадастровый номер земельного участка

					АПМ 68-УХТ/01-158/190-ППМ/1/26		
					Проект планировки с проектом межевания в составе проекта планировки территории для размещения линейного объекта – «Железнодорожный путь недалеко пользования №10 на территории промышленной площадки ОАО «ЭМЗ КЧК»»		
Изм.	Кол.	Лист	№ Док.	Подп.	Дата		
Дир. по зр. пр.		М/Л Башарина					
Архитектор		Кужаров Н.Г.					
Исполнитель		Кужаров Н.Г.					
					Схема современного состояния территории		
					Страница	Лист	Листов
					МО	2	2
					Система координат МСК-43 Масштаб 1500		